


ISIKLIKU KASUTUSÕIGUSE SEADMISE PLAAN

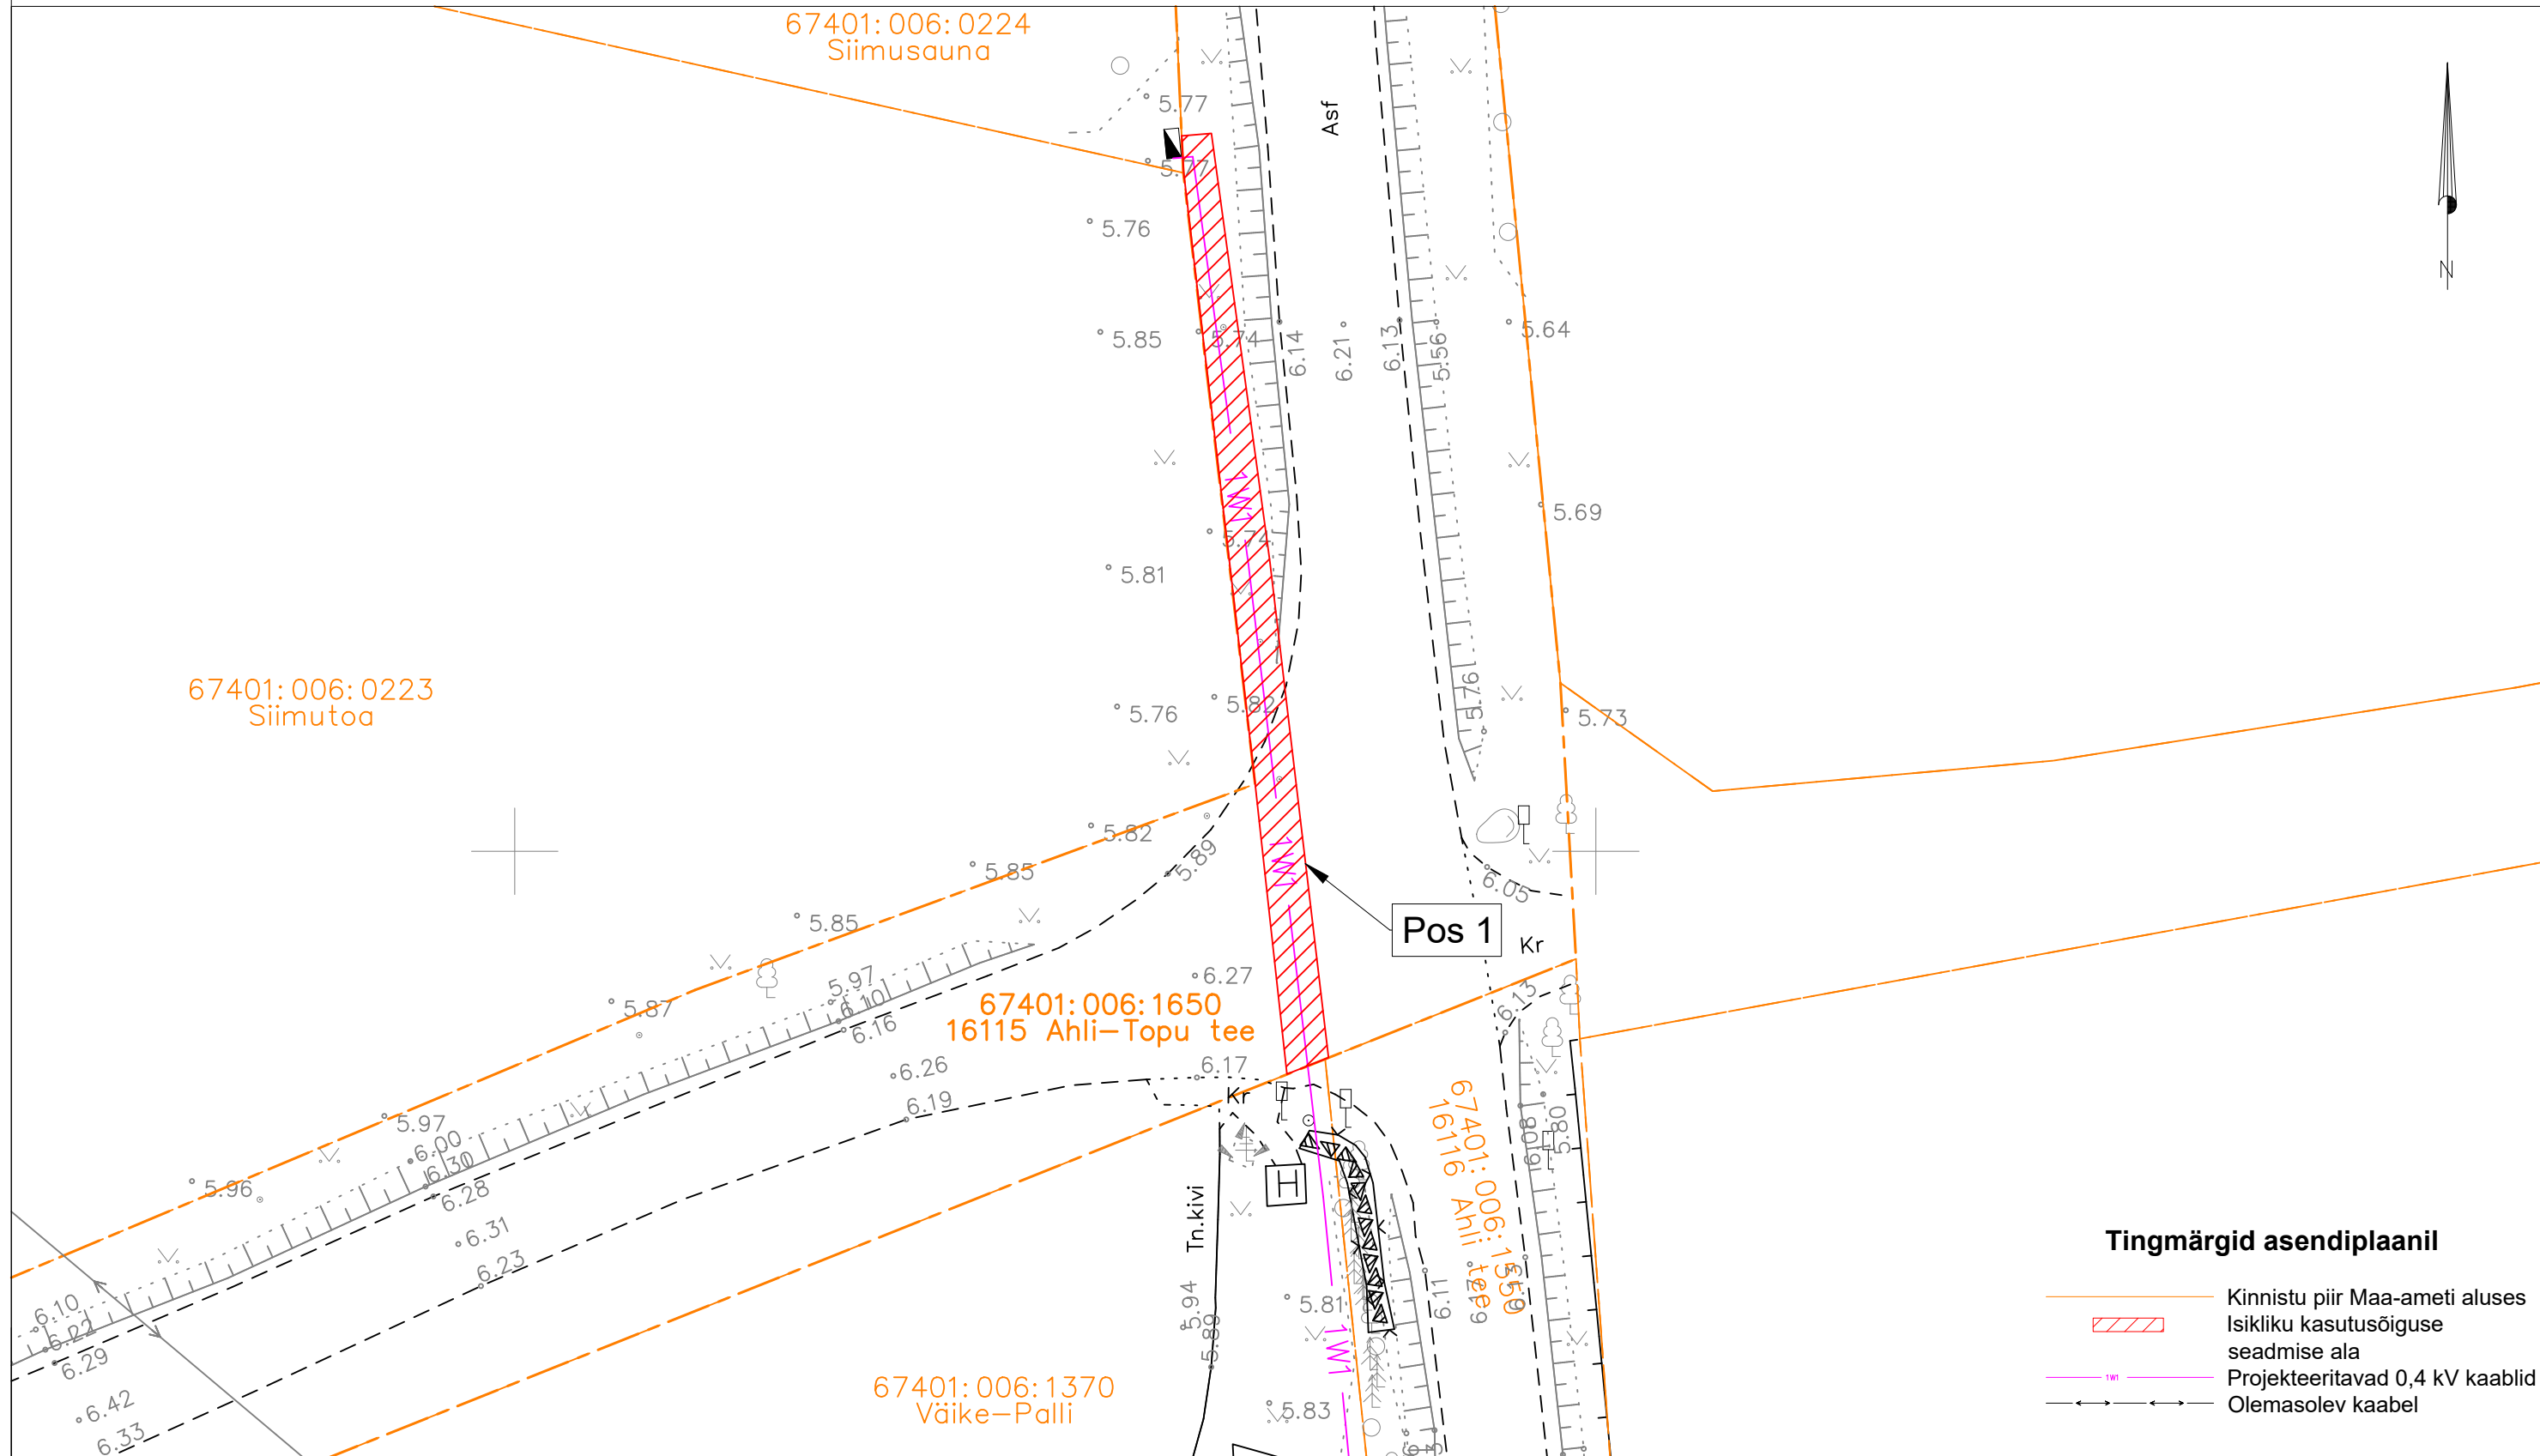

Tingmärgid asendiplaanil

- Kinnistu piir Maa-ameti aluses
- Isikliku kasutusõiguse seadmise ala
- Projekteeritavad 0,4 kV kaablid
- Olemasolev kaabel

Jrk nr.	Kasutusala pos nr. (plaanil)	Kinnistu registriosa number	Katastriüksse tunnus ja nimi	Ala pindala ruutmeetrites m ²	Tellija:  elektrilevi	Töövõtja:  enersense	Projekt: JT3215 Töö nr: ENS-25-081
1	Pos 1	14397250	67401:006:1650 16115 Ahli-Topu tee	78m ²	Töö nimetus: Siimusauna liitumine madalpingel Suure-Ahli küla, Haapsalu linn, Lääne maakond JT3215		Möötkava: 1:300 (A3)
							Plaani koostas: Janar Kubbi Janar.Kubbi@enersense.com +372 56607557