



ISIKLIKU KASUTUSÕIGUSEGA KOORMATAVA ALA PLAAN

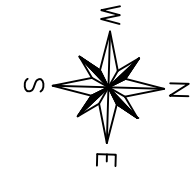

| Jrk nr | IKÕ ala Pos nr (plaanil) | Kinnistu registriosa number | Katastriüksuse tunnus, nimi ja sihtotstarve; | Asukoht riigitee (nr ja nimi) suhtes (lõigu algus ja lõpp km); | Ala pindala ruutmeetrites m ² |
|--------|--------------------------|-----------------------------|--|--|--|
| 1. | Pos 1 | 10548450 | 36301:001:0143 14 Kose-Purila tee Transpordimaa 100% | 14 Kose-Purila tee km 11.182-11.245 | 133 m ² |
| 2. | Pos 2 | 10548450 | 36301:001:0143 14 Kose-Purila tee Transpordimaa 100% | 14 Kose-Purila tee km 11.070-11.156 | 156 m ² |

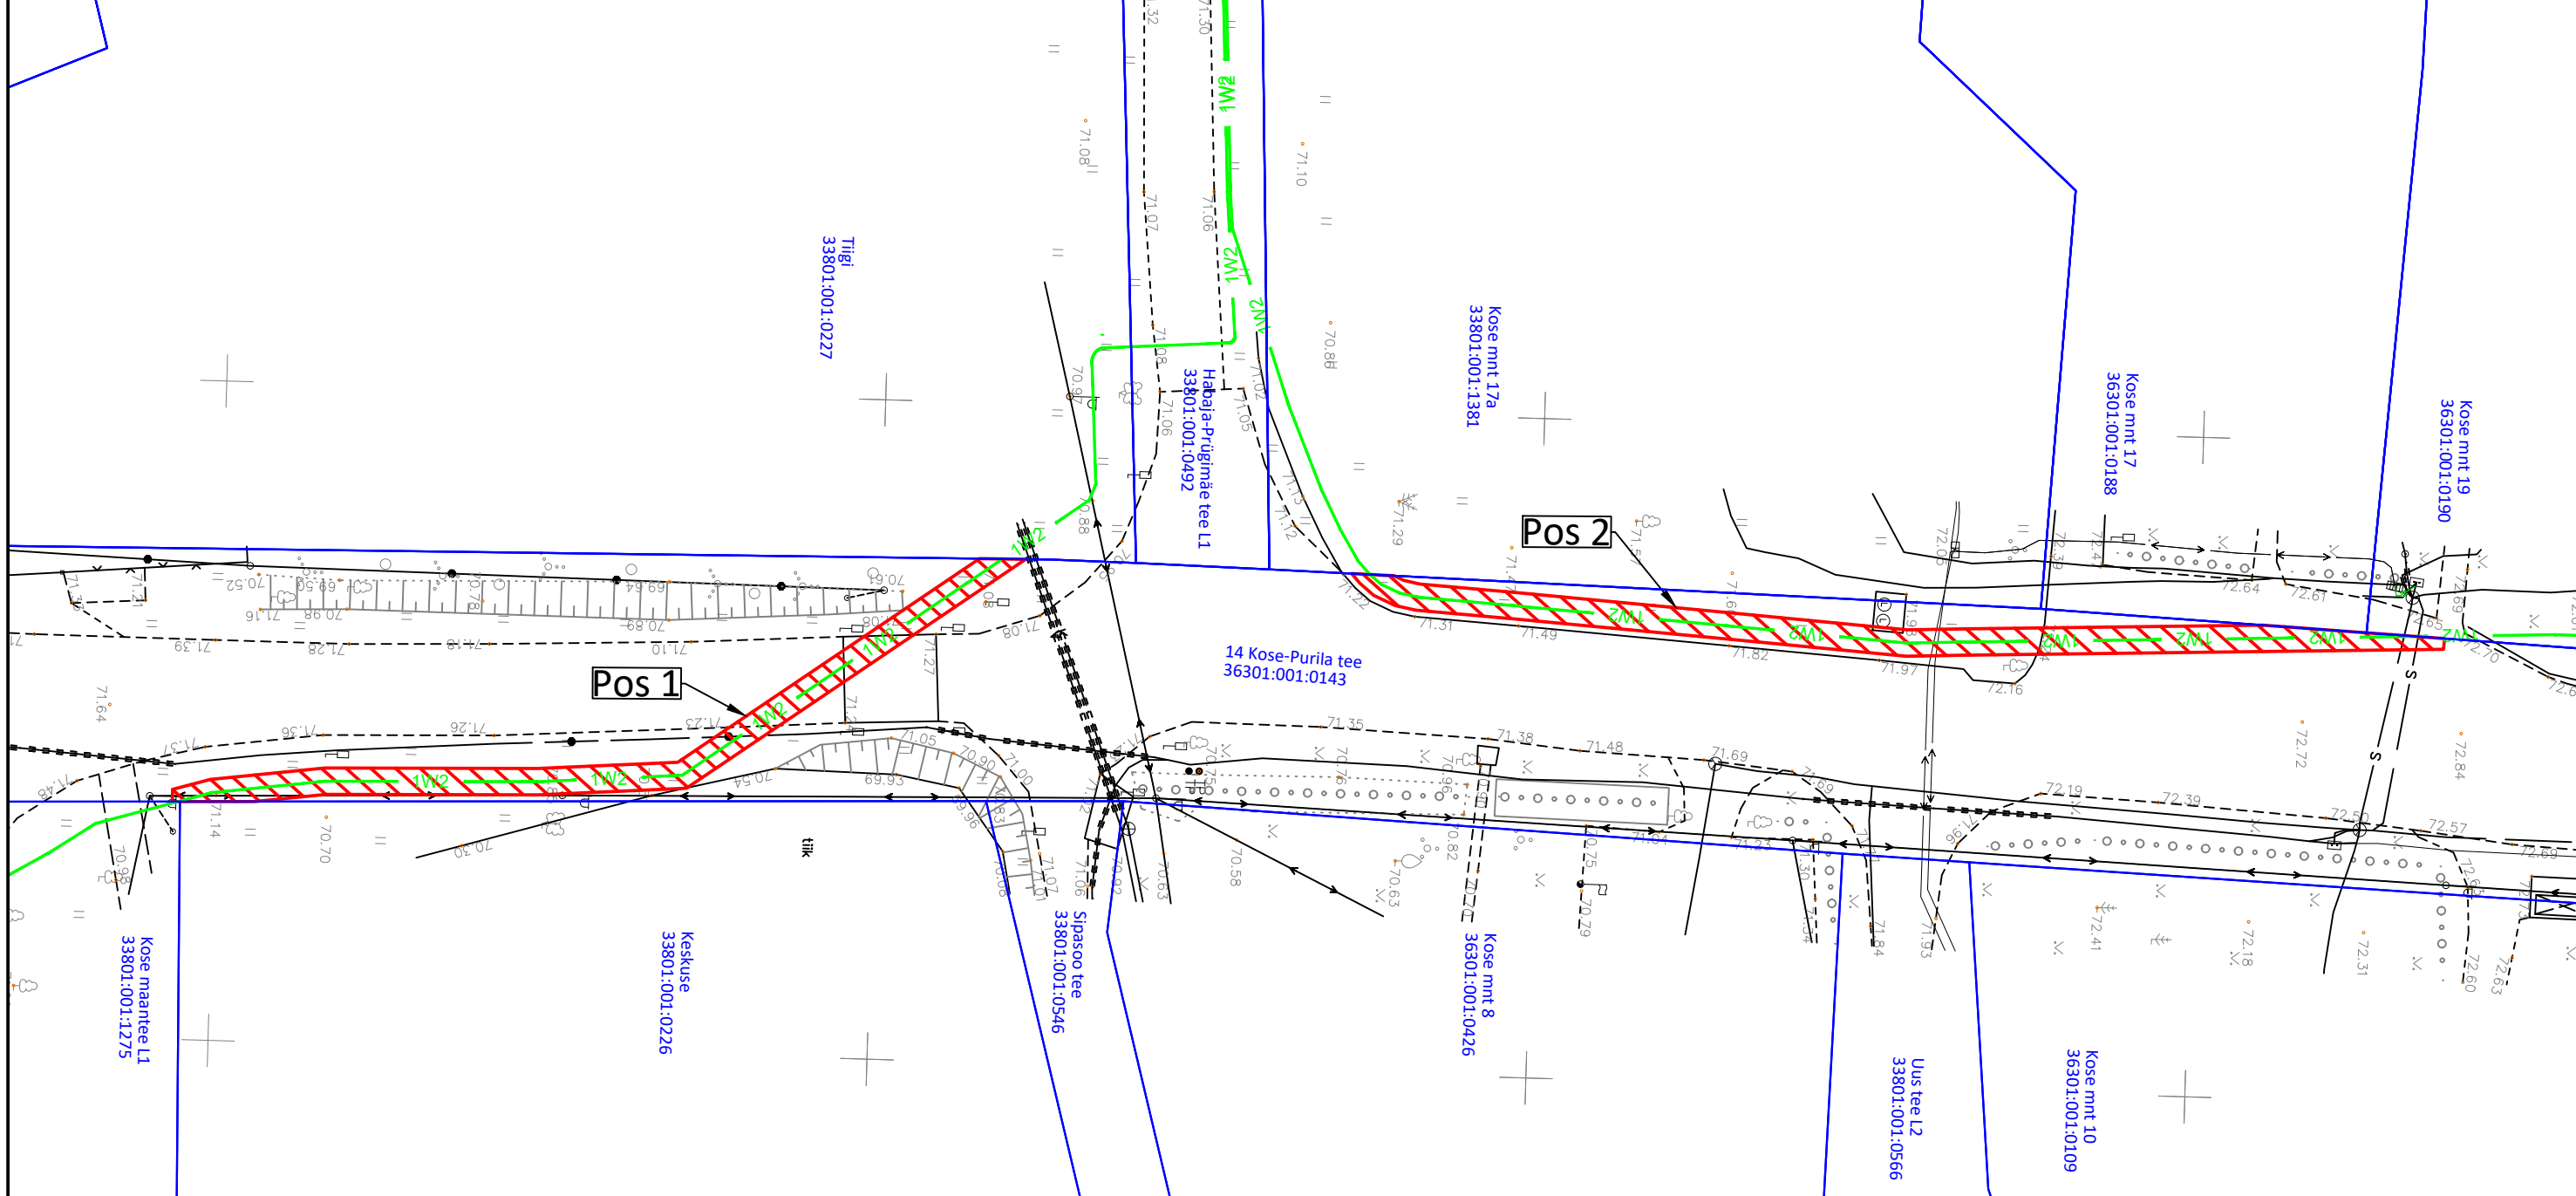

M 1:500

TINGMÄRGID

- 1W2 — Projekteeritud elektri 24 kV maakaabelliin
- Kinnistu piir
- Isikliku kasutusõiguse seadmise ala

Koostas: Helina Turja
E-Service AS projekteerija
Töö nr: 23_3621
Projekti nr: IP5962