


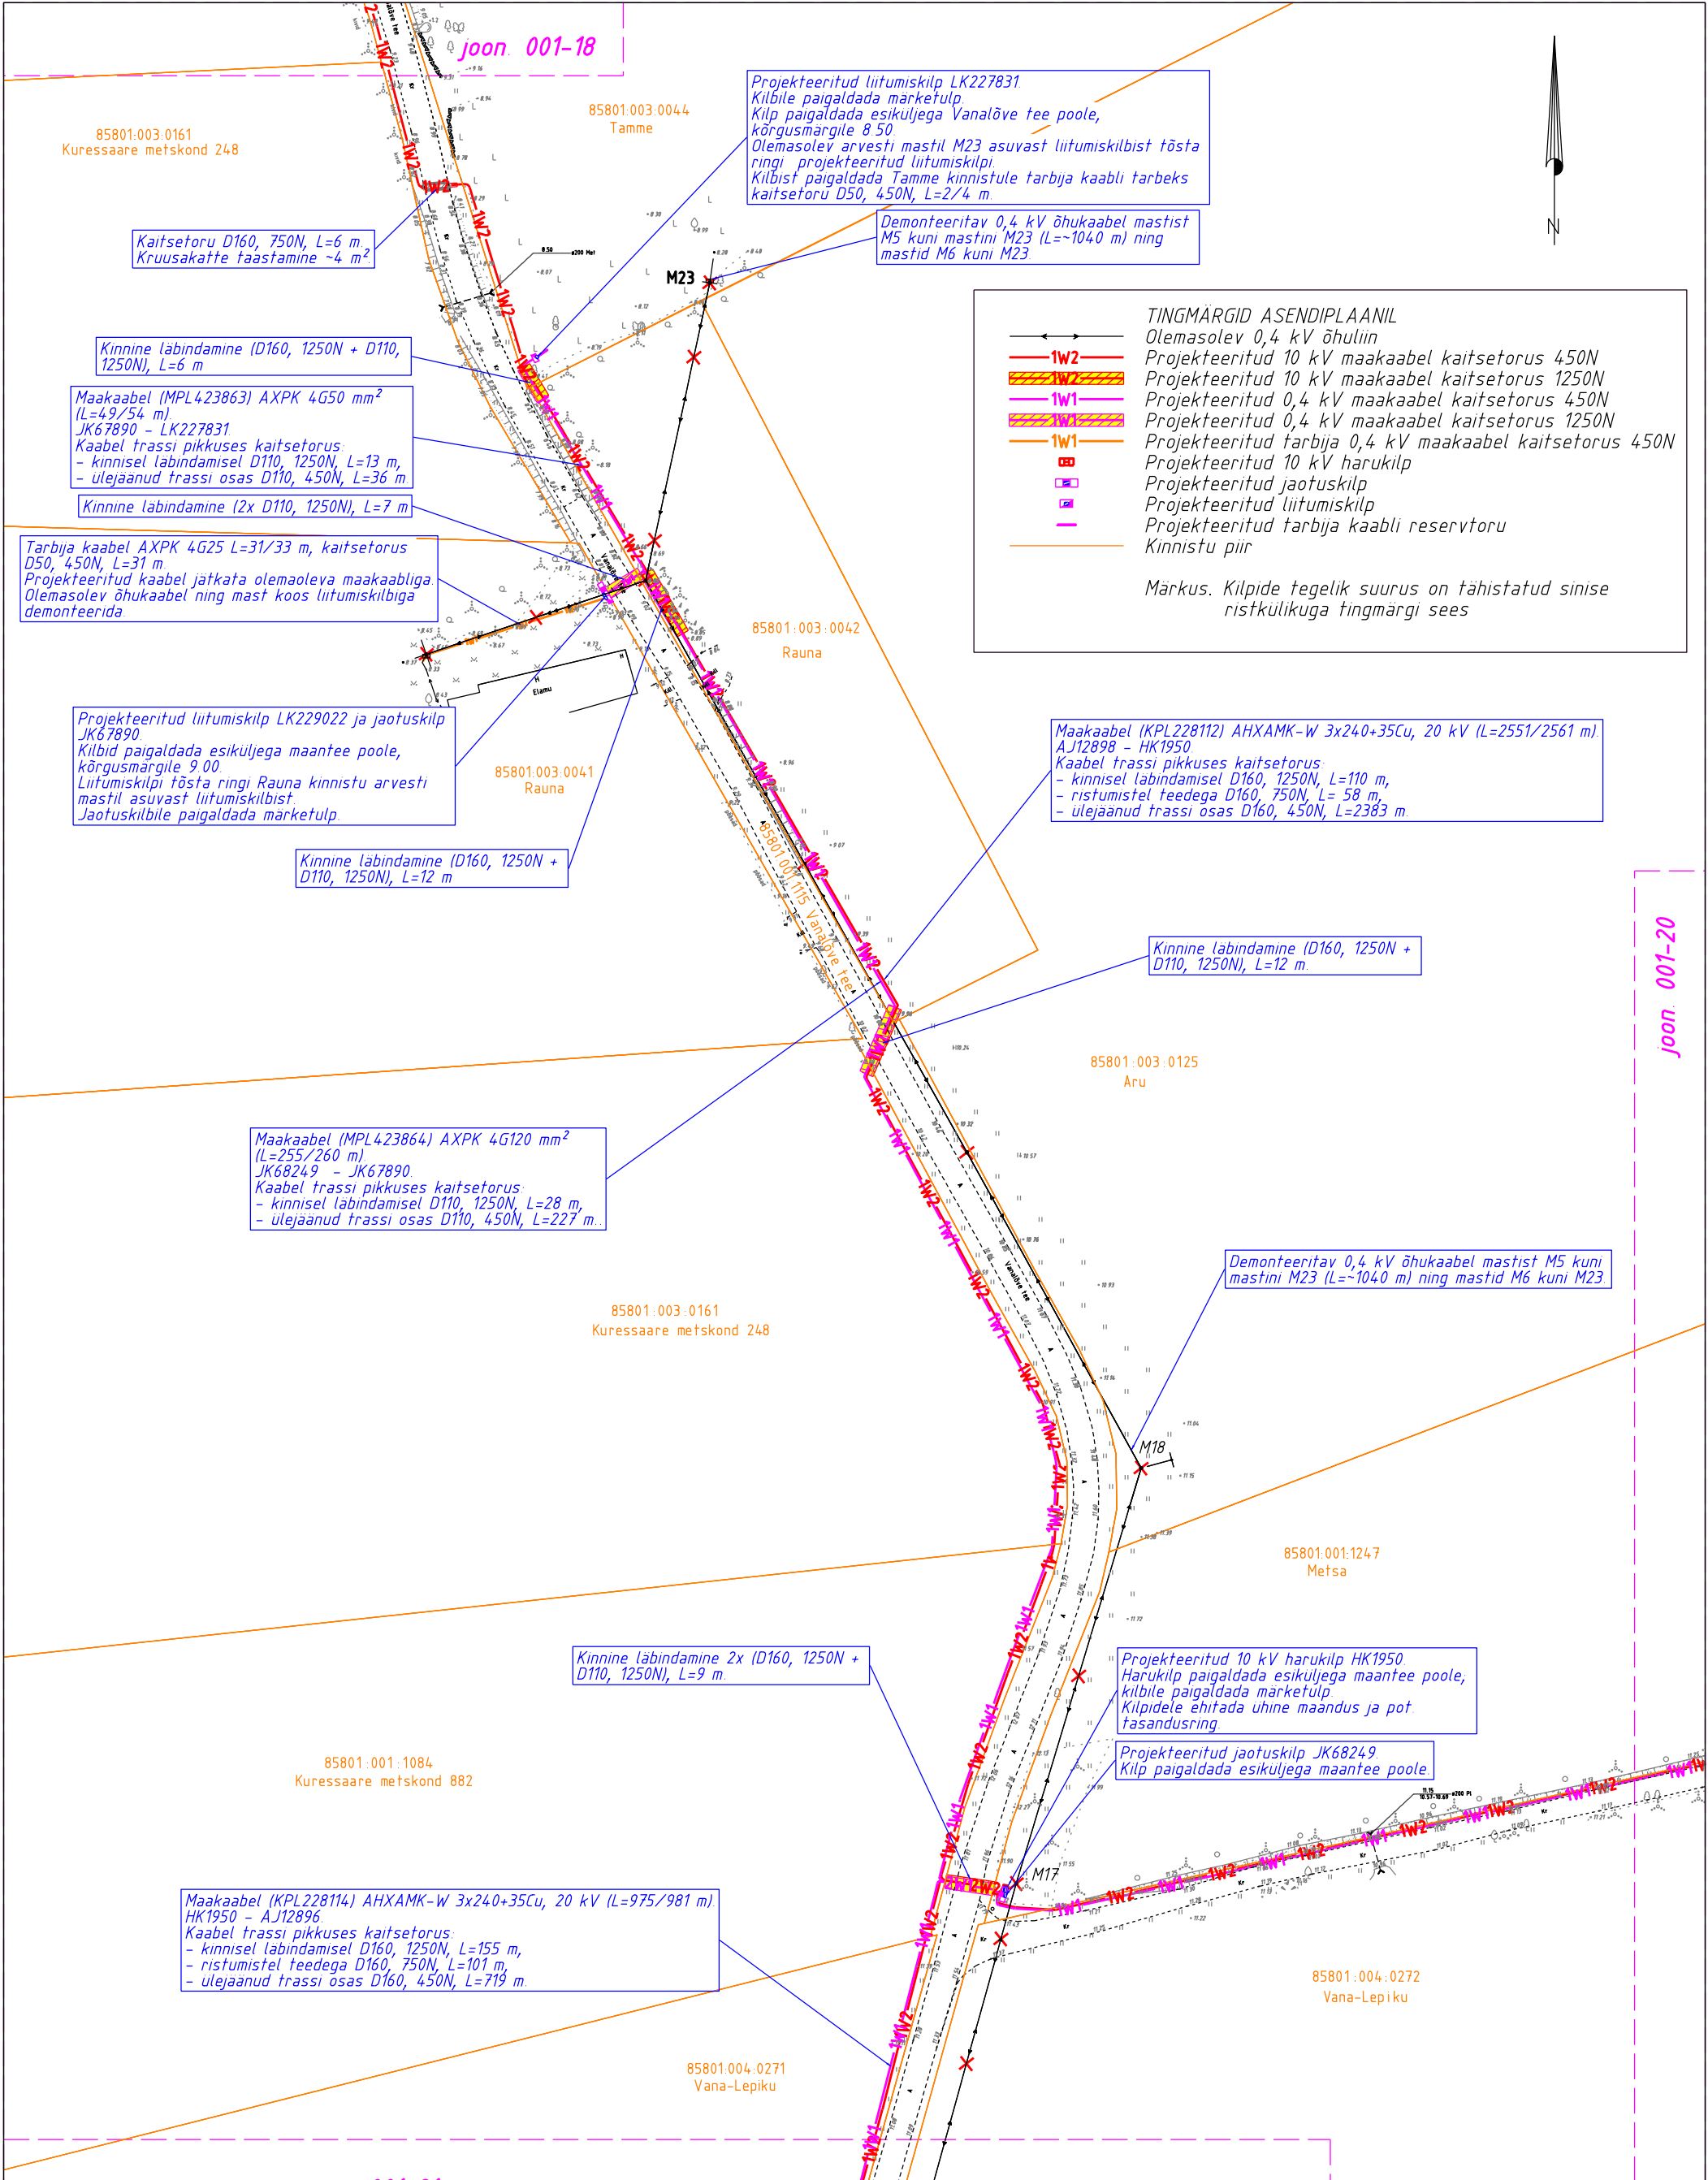

joon. 001-21		joon. 001-20	
Tellijä:			Address: Energia 4, Pärnu, 80042
Töö nimetus:	Valjala 110/10 - Kallemäe 10 kV F. Tööprojekt Saaremaa vald, Saare maakond LR9085		Reg nr: 11445550
Joonise nimetus:	Asendiplaan		Telefon: 5136891
			e-mail: tarmo.laur@enersense.com
			Projekteerija: Tarmo Laur
			Kuupäev: Okt. 2023
			Töö nr: LR9085
			Joon nr: 001-19
			Mootkava: 1:1000 (A3)