


ISIKLIKU KASUTUSÕIGUSEGA KOORMATAVA ALA PLAAN

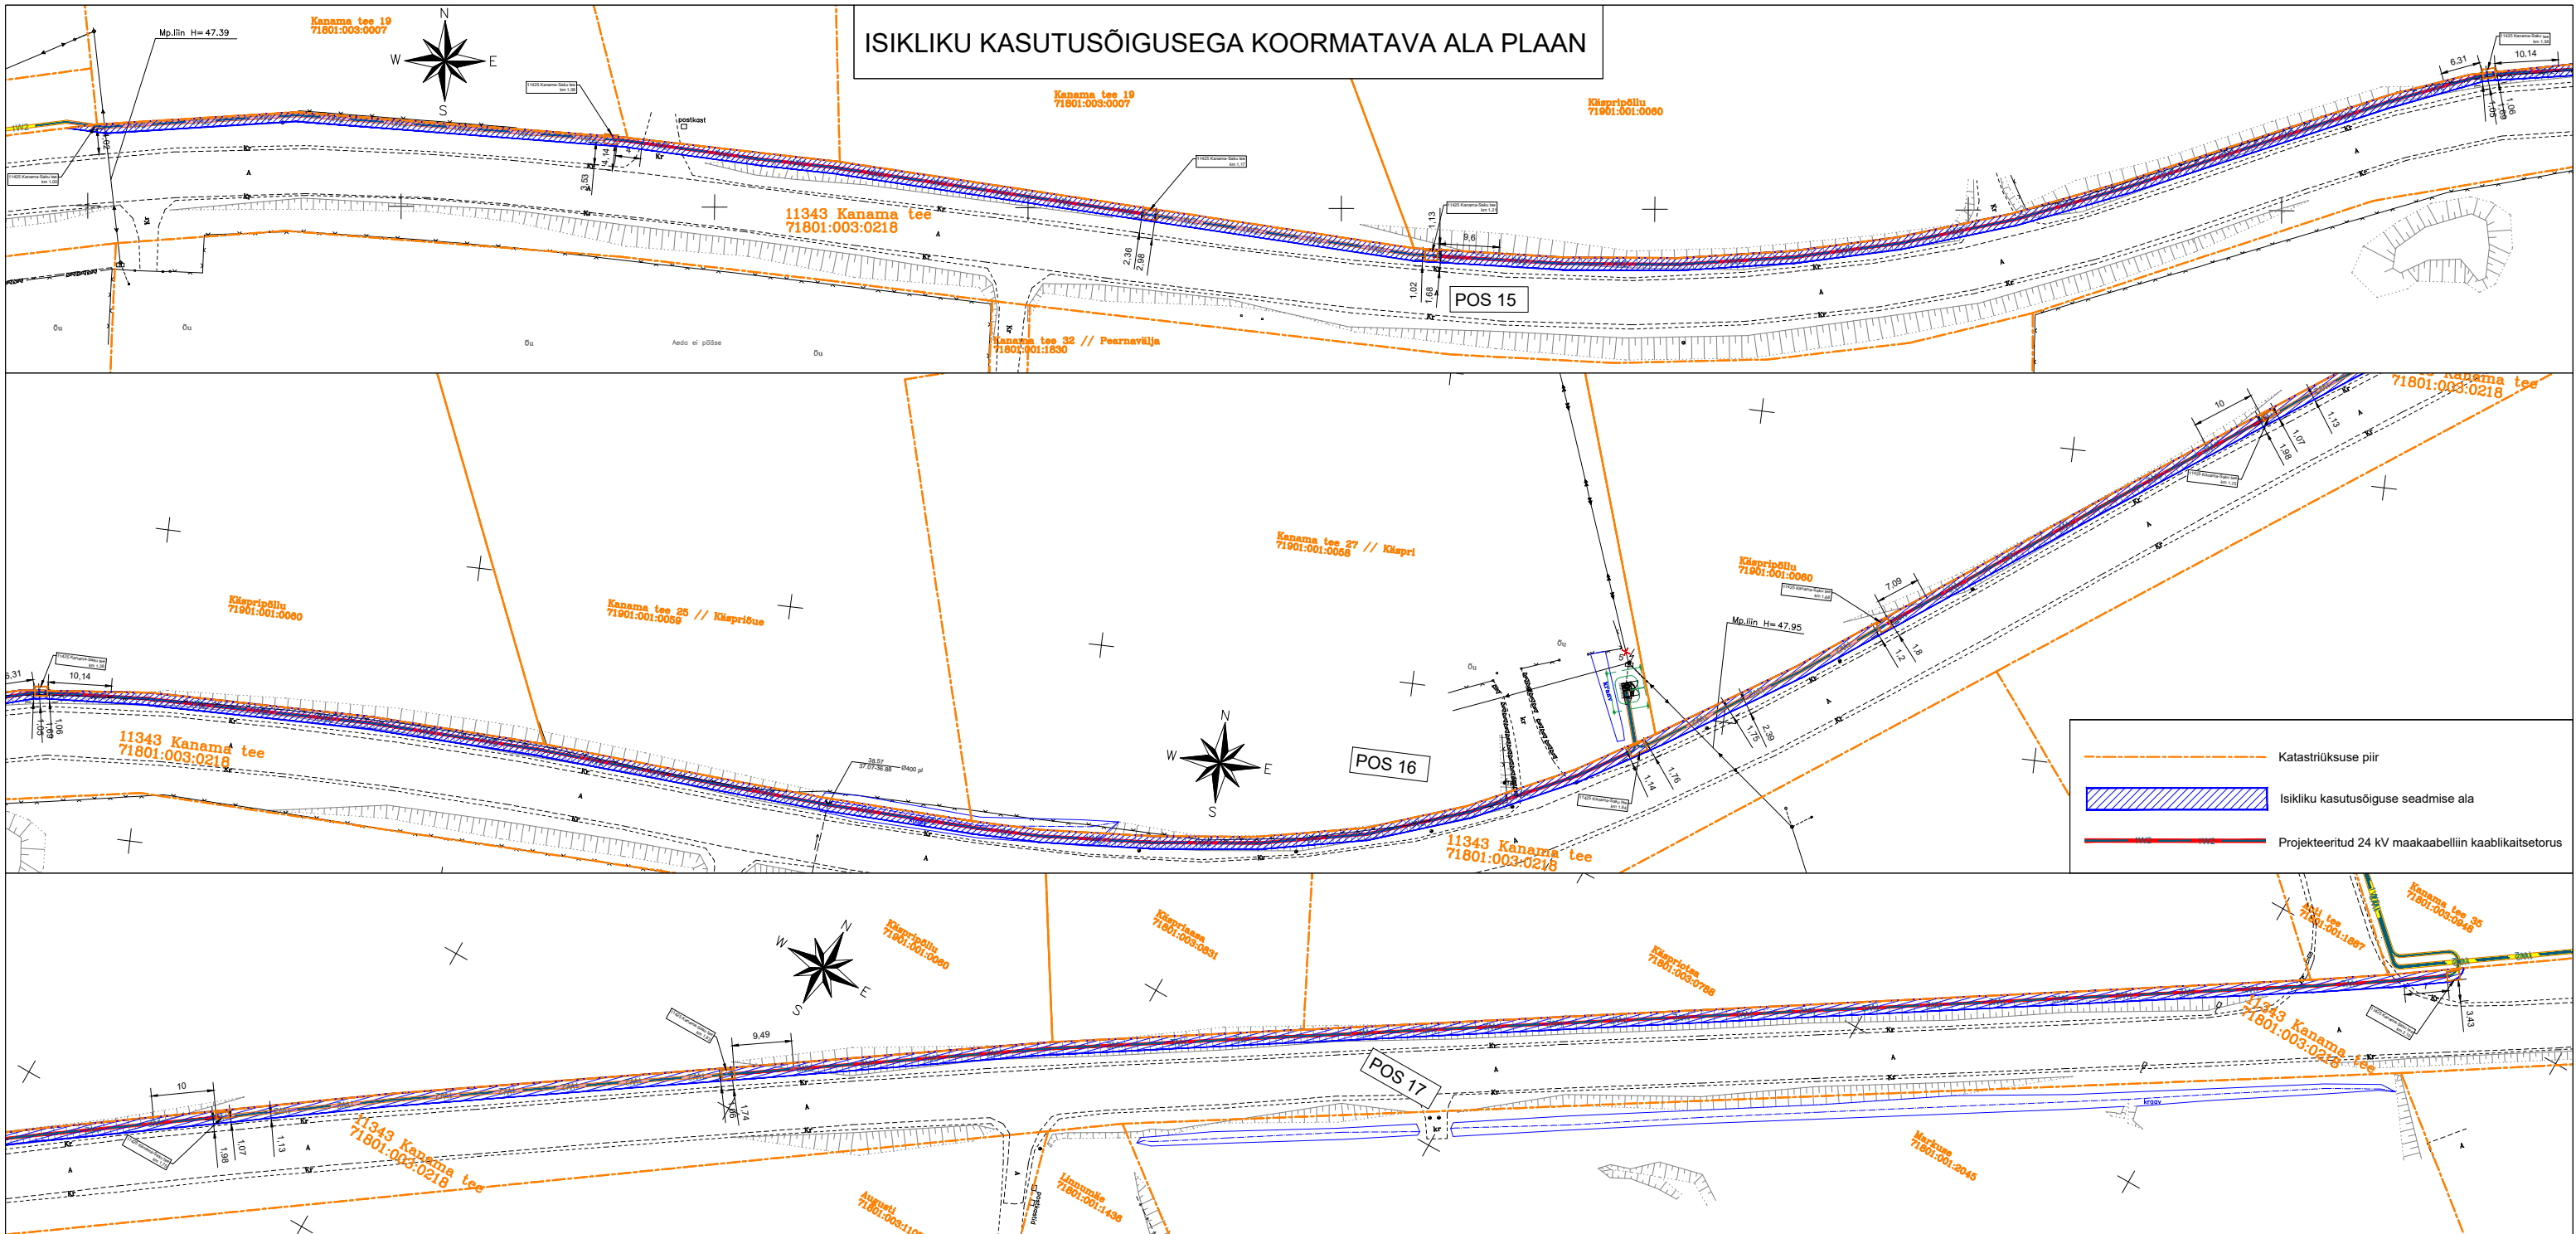

Projekti nimi / aadress: Keila mnt 1 kinnistu elektriliitumine, Jõgisoo küla, Saue vald, Harju maakond		Koostaja: Swiper OÜ / Artur Vilu	Möötkava: 1:1000	Formaat: A3	Kuupäev: 13.11.2023	Töö nr: LR9392,LR9393
---	--	-------------------------------------	---------------------	----------------	------------------------	--------------------------

Jrk nr	Kasutusala pos nr (plaanil)	Kinnistu registriosa number	Katastrirüksuse tunnus, nimi ja sihtotstarve	Asukoht riigitee (nr ja nimi) suhtes (lõigu algus ja lõpp km)	Ala pindala ruutmeetrites (m ²)
15	POS 15	10186750	71801:003:0218 11343 Kanama tee, Jälgimäe küla, Saku vald, Harju maakond 100% Transpordimaa	11425 Kanama-Saku tee km 1,00 - 1,38	2180
16	POS 16			11425 Kanama-Saku tee km 1,38 - 1,75	
17	POS 17			11425 Kanama-Saku tee km 1,75 - 2,10	