


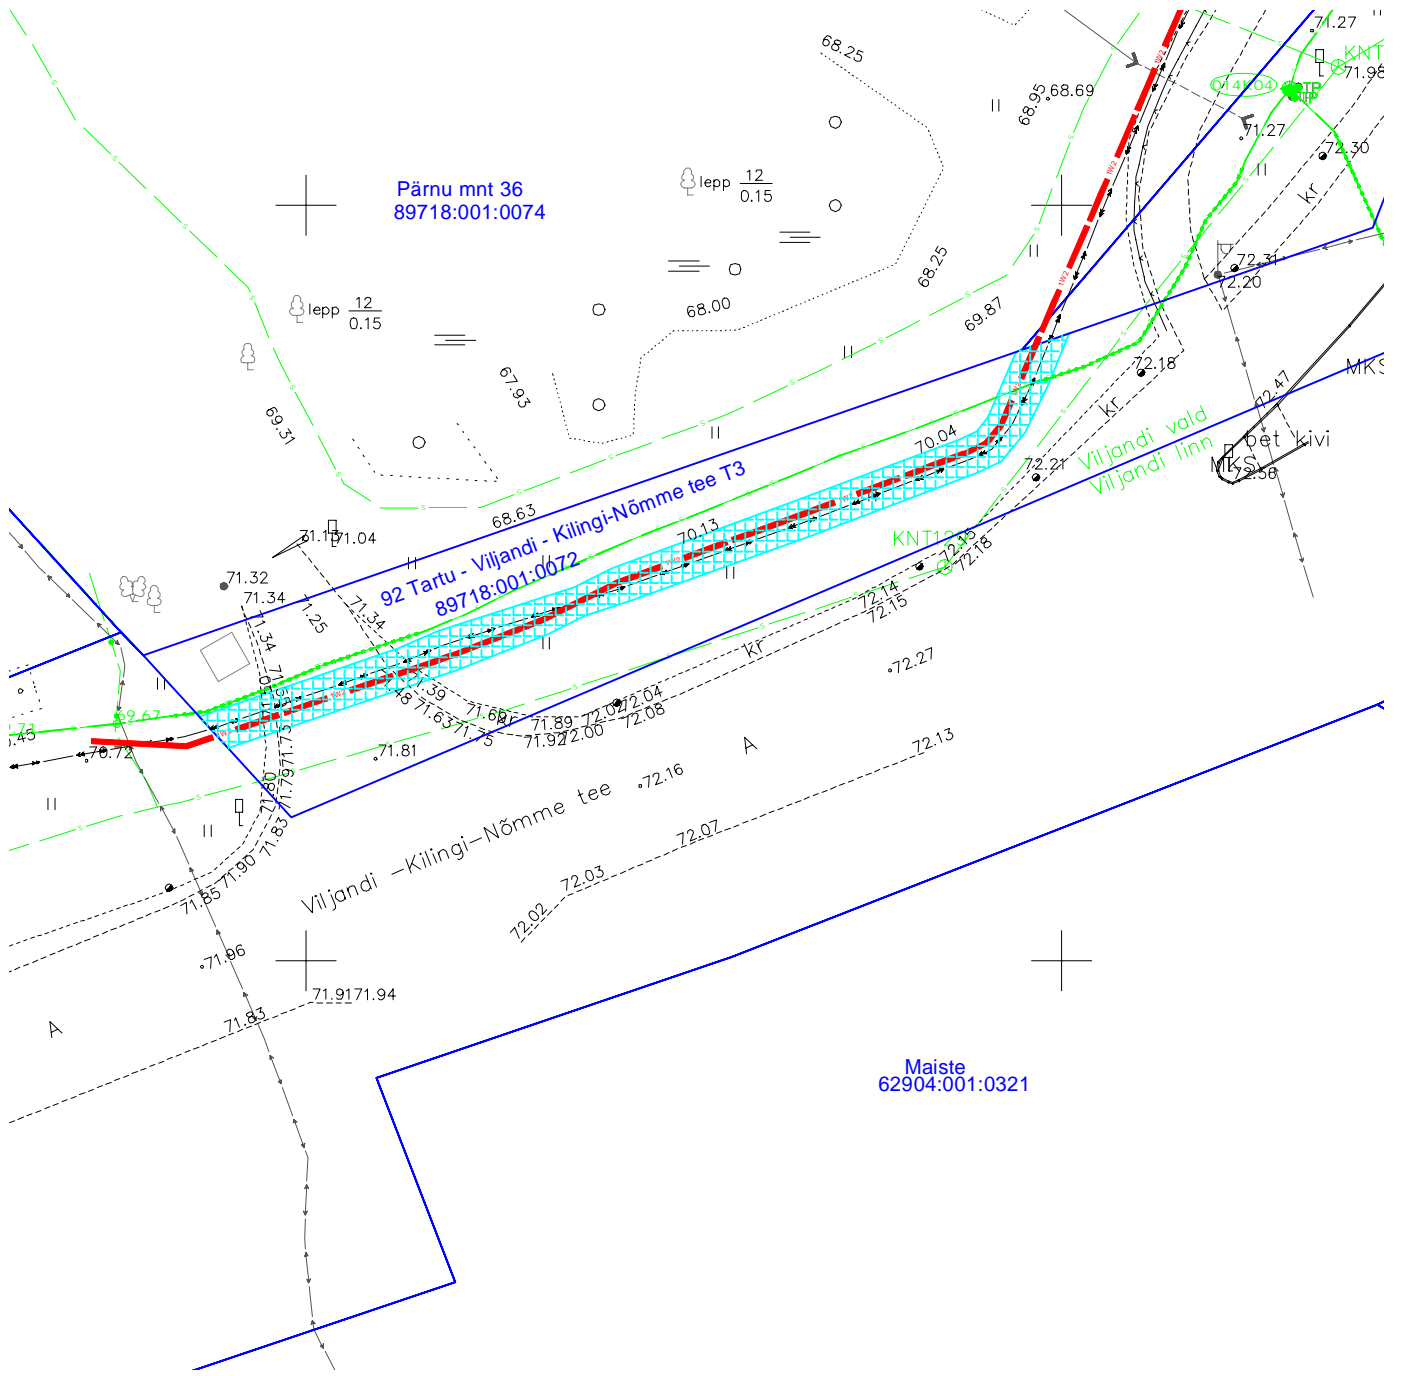


Isikliku kasutusõiguse ala plaan  
 92 Tartu - Viljandi - Kilingi-Nõmme tee T3 (89718:001:0072)  
 Viljandi linnas Viljandi vallas Viljandi maakonnas  
 M 1:500; A4



-  Kasutusõiguse ala [159 m<sup>2</sup>]
-  Proj. 15 kV maakaabellin
-  Katastriüksuse piir