


19216 Libatse-Langerma tee

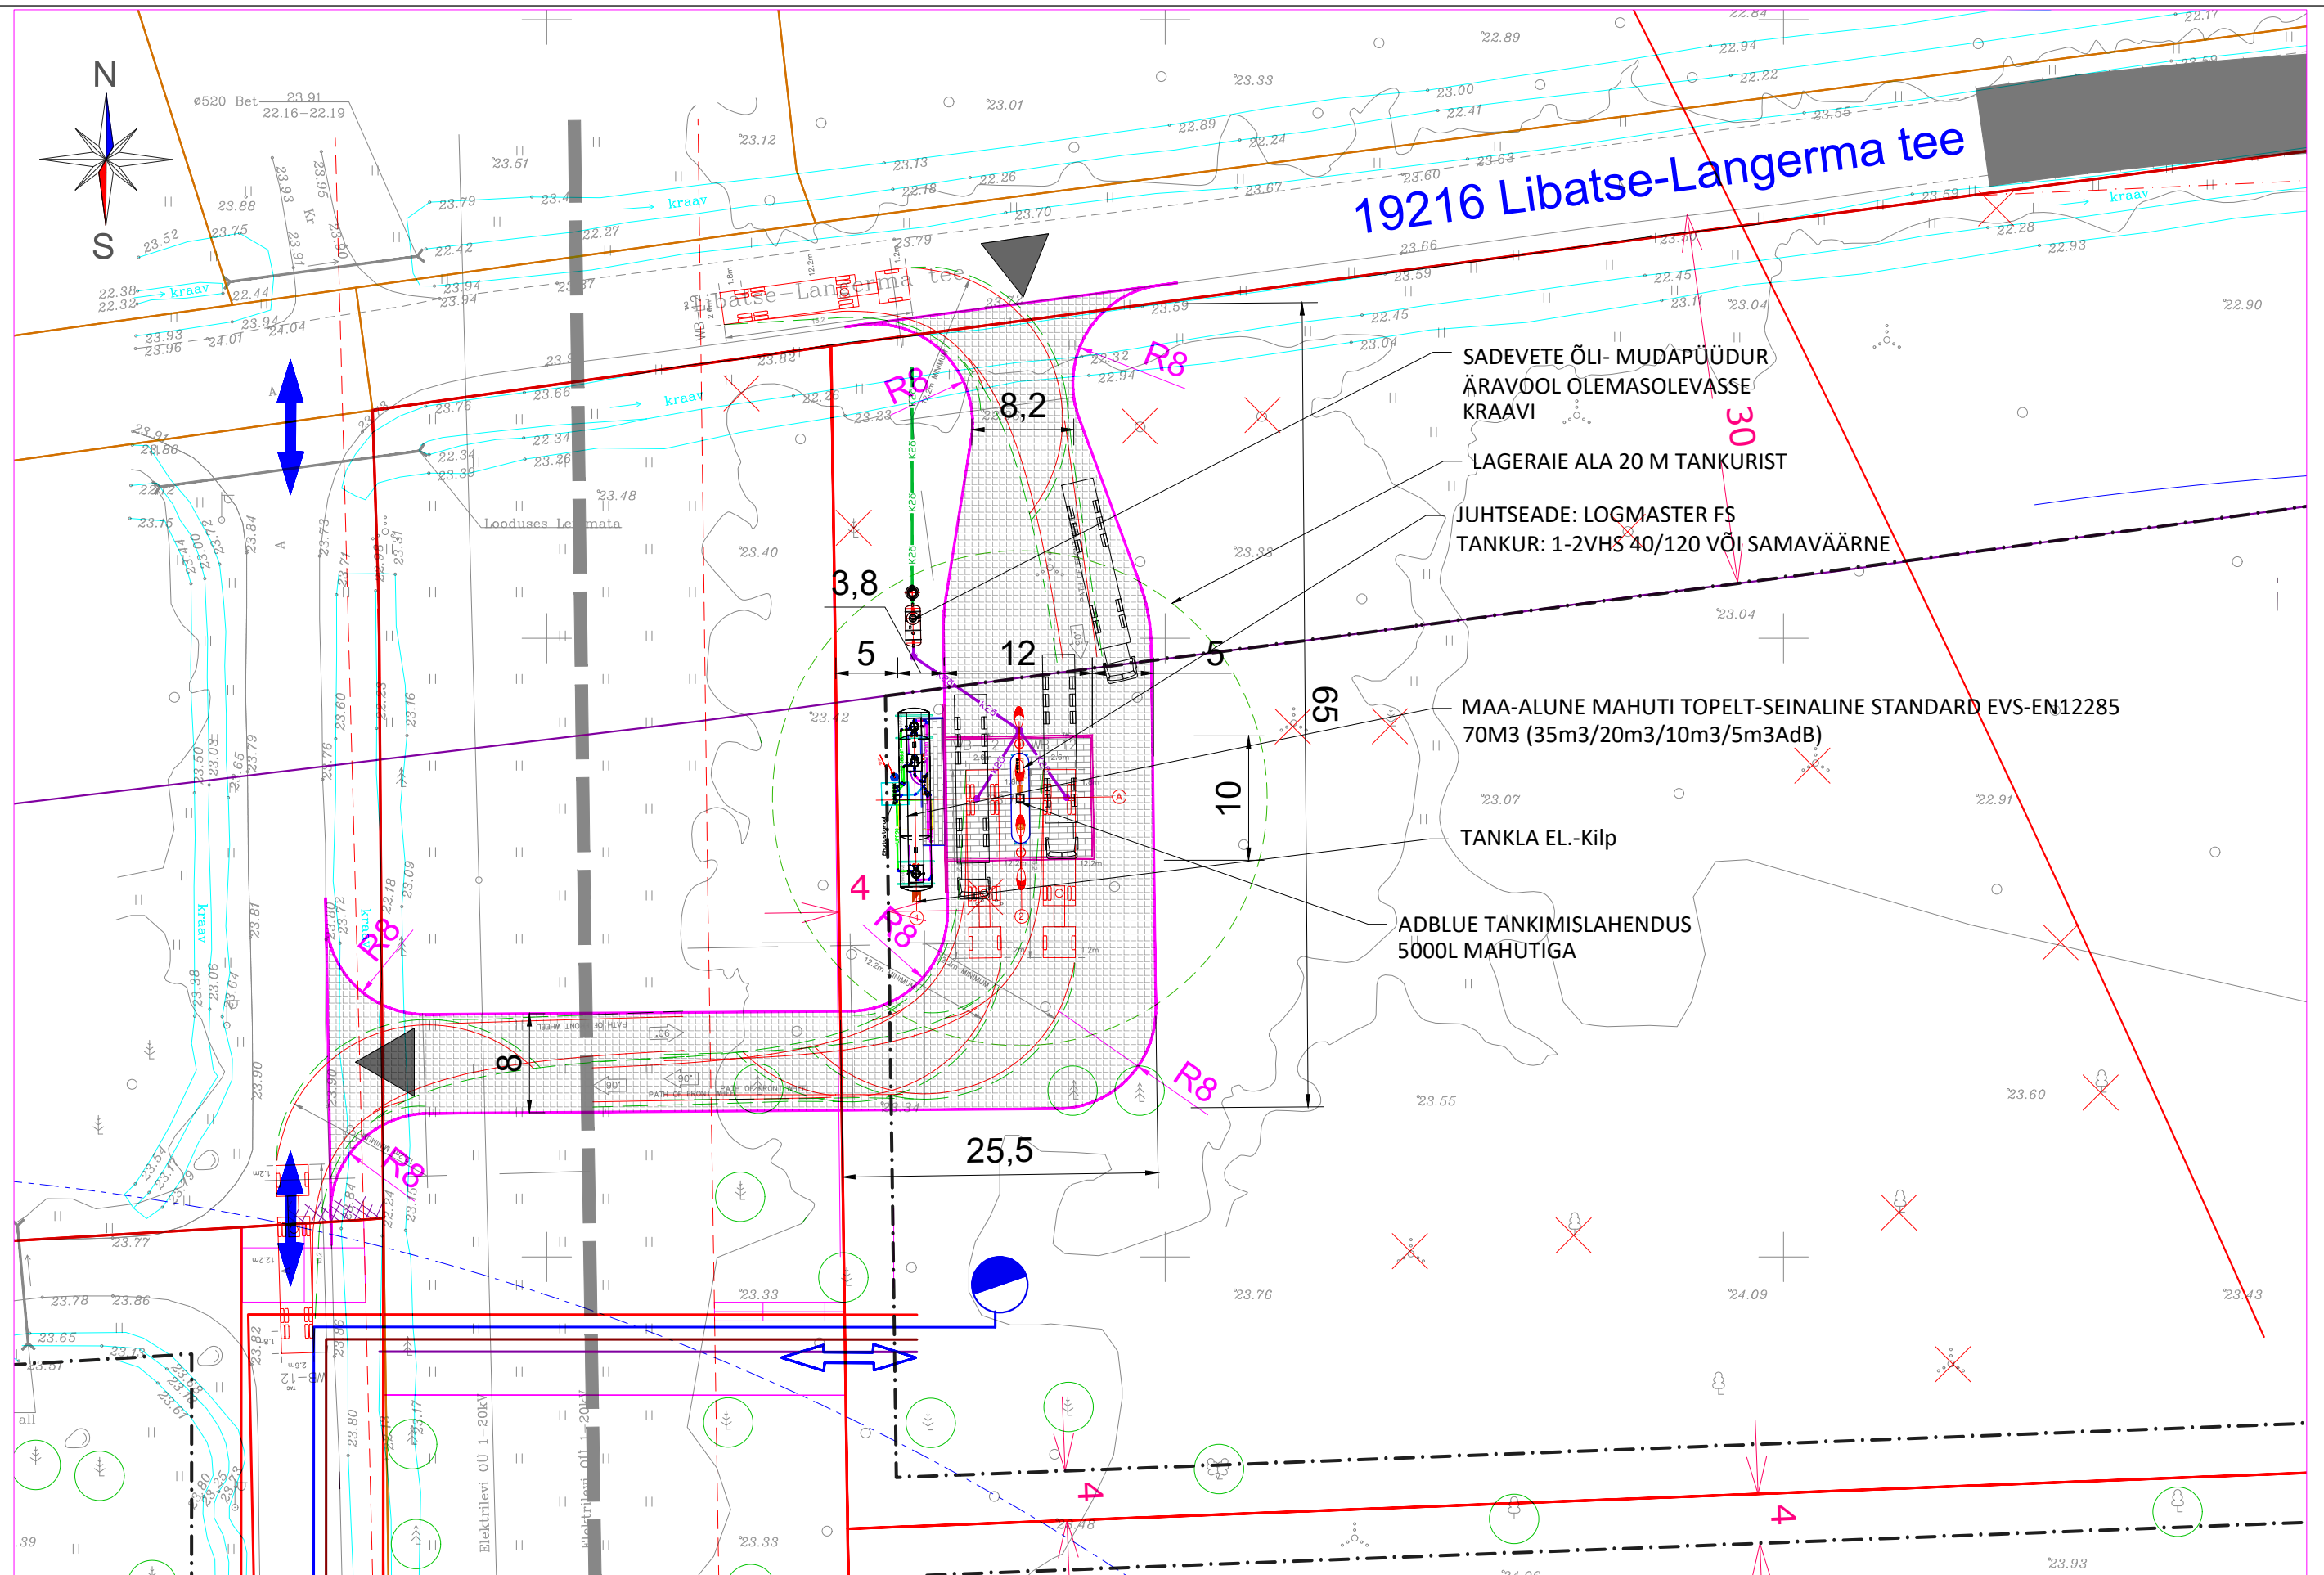

SADEVETE ÕLI- MUDAPÜÜDUR
ÄRAVOOL OLEMASOLEVASSE
KRAAVI
LAGERAIE ALA 20 M TANKURIST
JUHTSEADE: LOGMASTER FS
TANKUR: 1-2VHS 40/120 VÕI SAMAVÄÄRNE

MAA-ALUNE MAHUTI TOPELT-SEINALINE STANDARD EVS-EN12285
70M3 (35m3/20m3/10m3/5m3AdB)

TANKLA EL.-Kilp

ADBLUE TANKIMISLAHENDUS
5000L MAHUTIGA

Arhitekt Tarbe OÜ WWW.TARBE.EE Vastutav arhitekt J.-A. TARBE	Objekt VEDELKÜTUSTE TANKLA	Joonis ASEDISKEEM	Leht AR-04
	Address Gaasitankla, Langerma küla, Põhja-Pärnumaa vald, Pärnu mk	Projekt V.KUUSK	Aeg 25.02.28