


Legend

Rekonstrueeritav tee

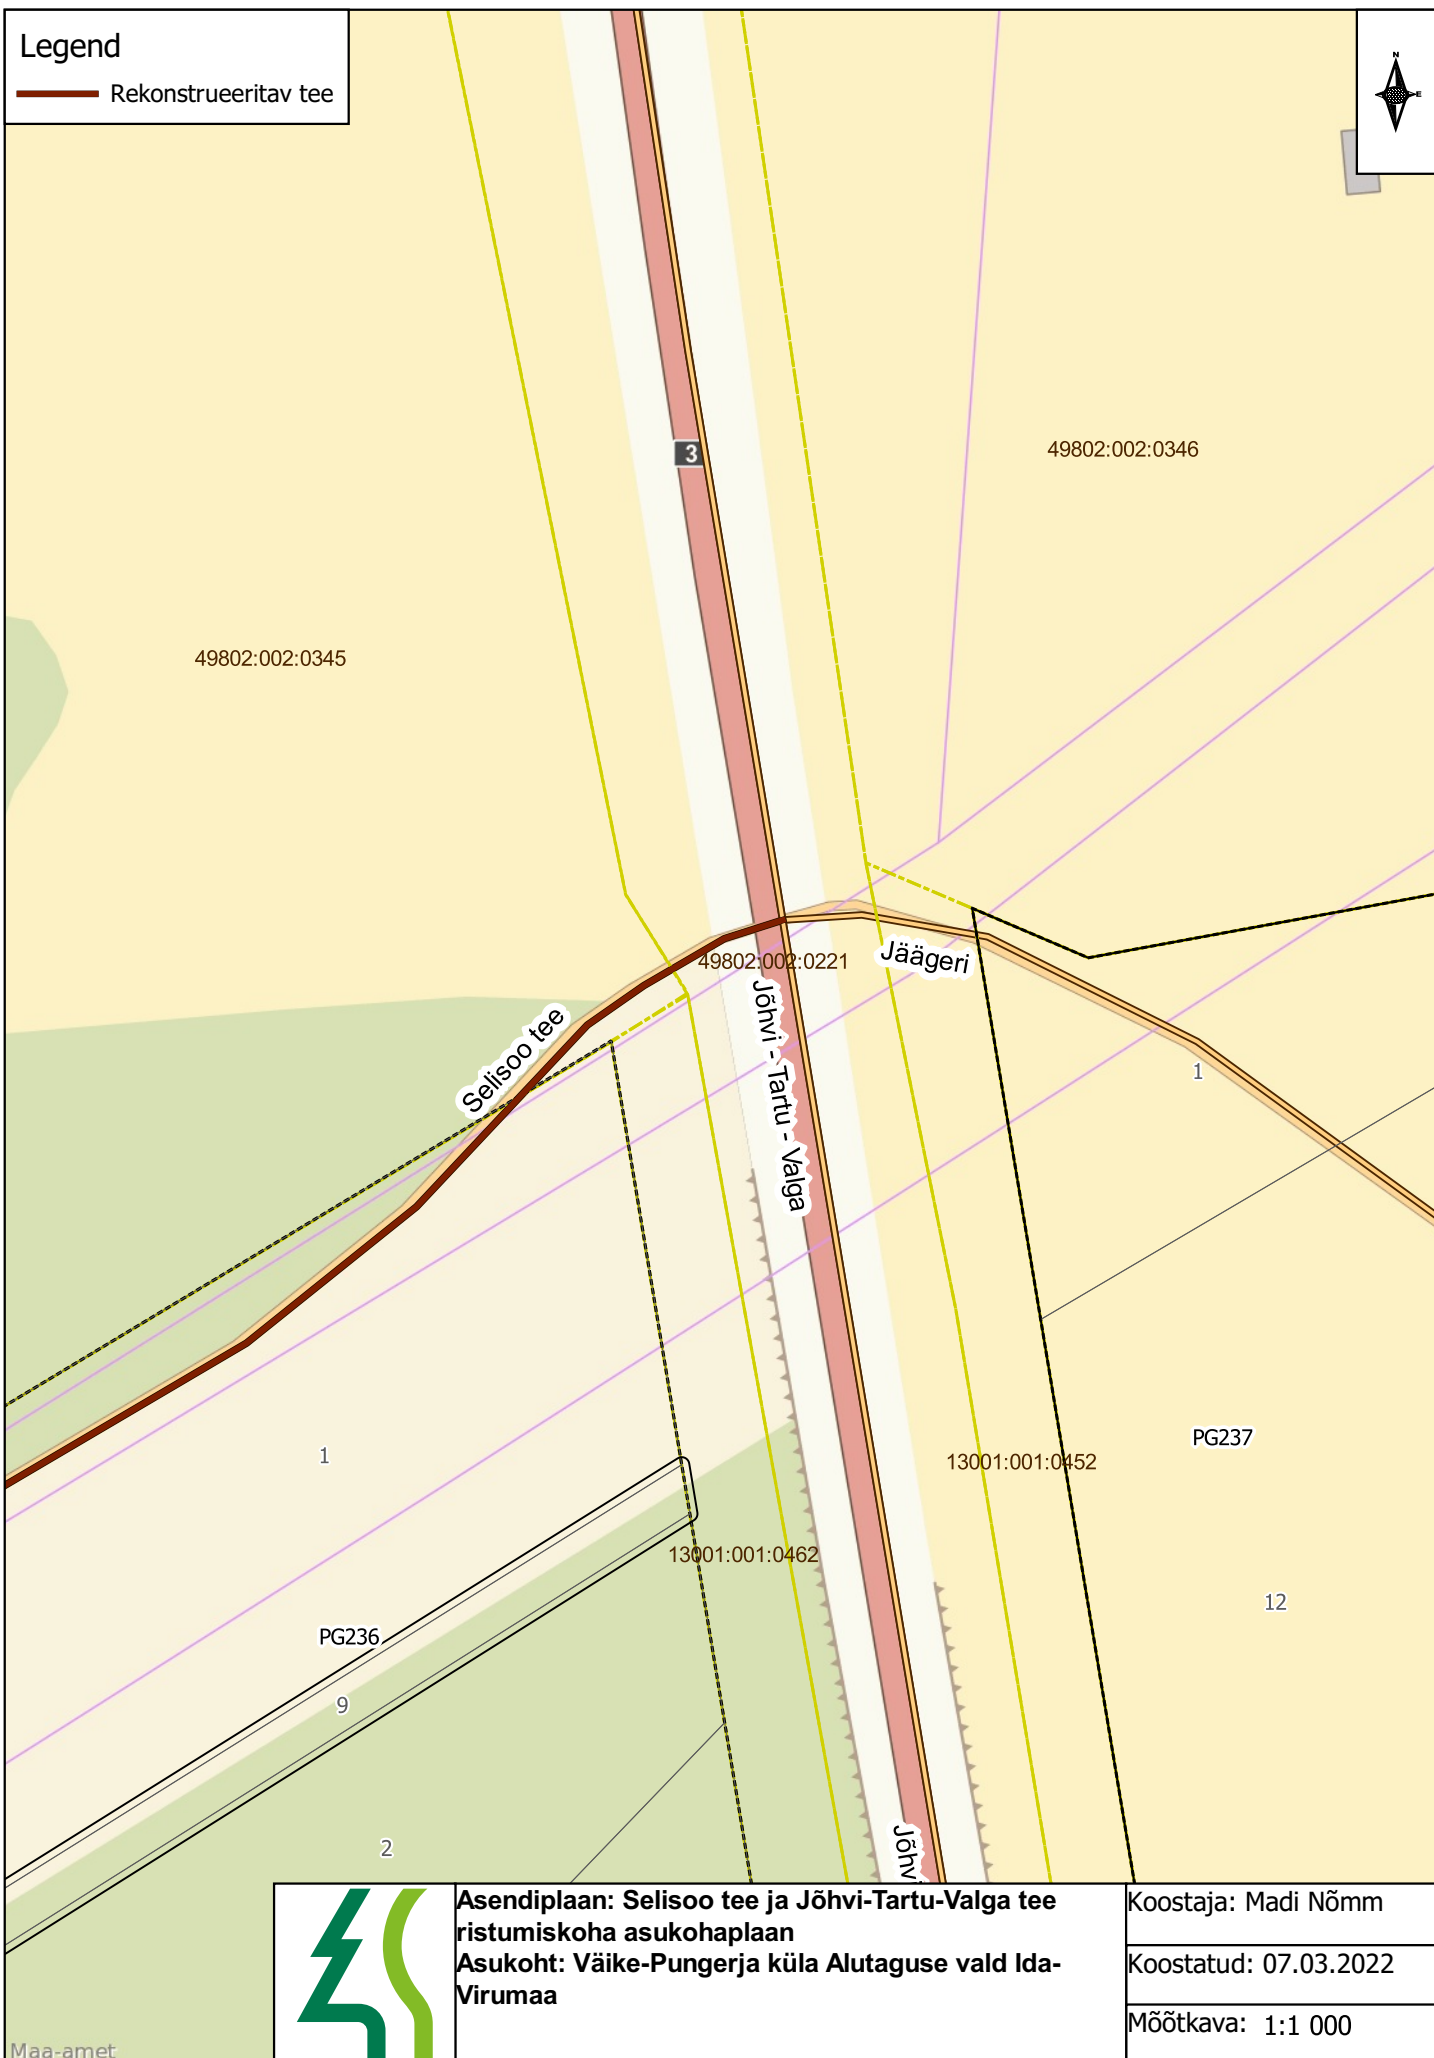

**Asendiplaan: Selisoo tee ja Jõhvi-Tartu-Valga tee
ristumiskoha asukohaplaan**
**Asukoht: Väike-Pungerja küla Alutaguse vald Ida-
Virumaa**

Koostaja: Madi Nõmm

Koostatud: 07.03.2022

Mõõtkava: 1:1 000