
Isikliku kasutusõiguse seadmise plaan

IKÕ ala pos nr	Registriosa nr, KV kood	Katastriüksuse tunnus, nimi ja sihtotstarve	Ala pindala (m2)
1	9402050, KV69684	29202:001:0001; 15 Tallinn-Rapla-Türi tee transpordimaa	12

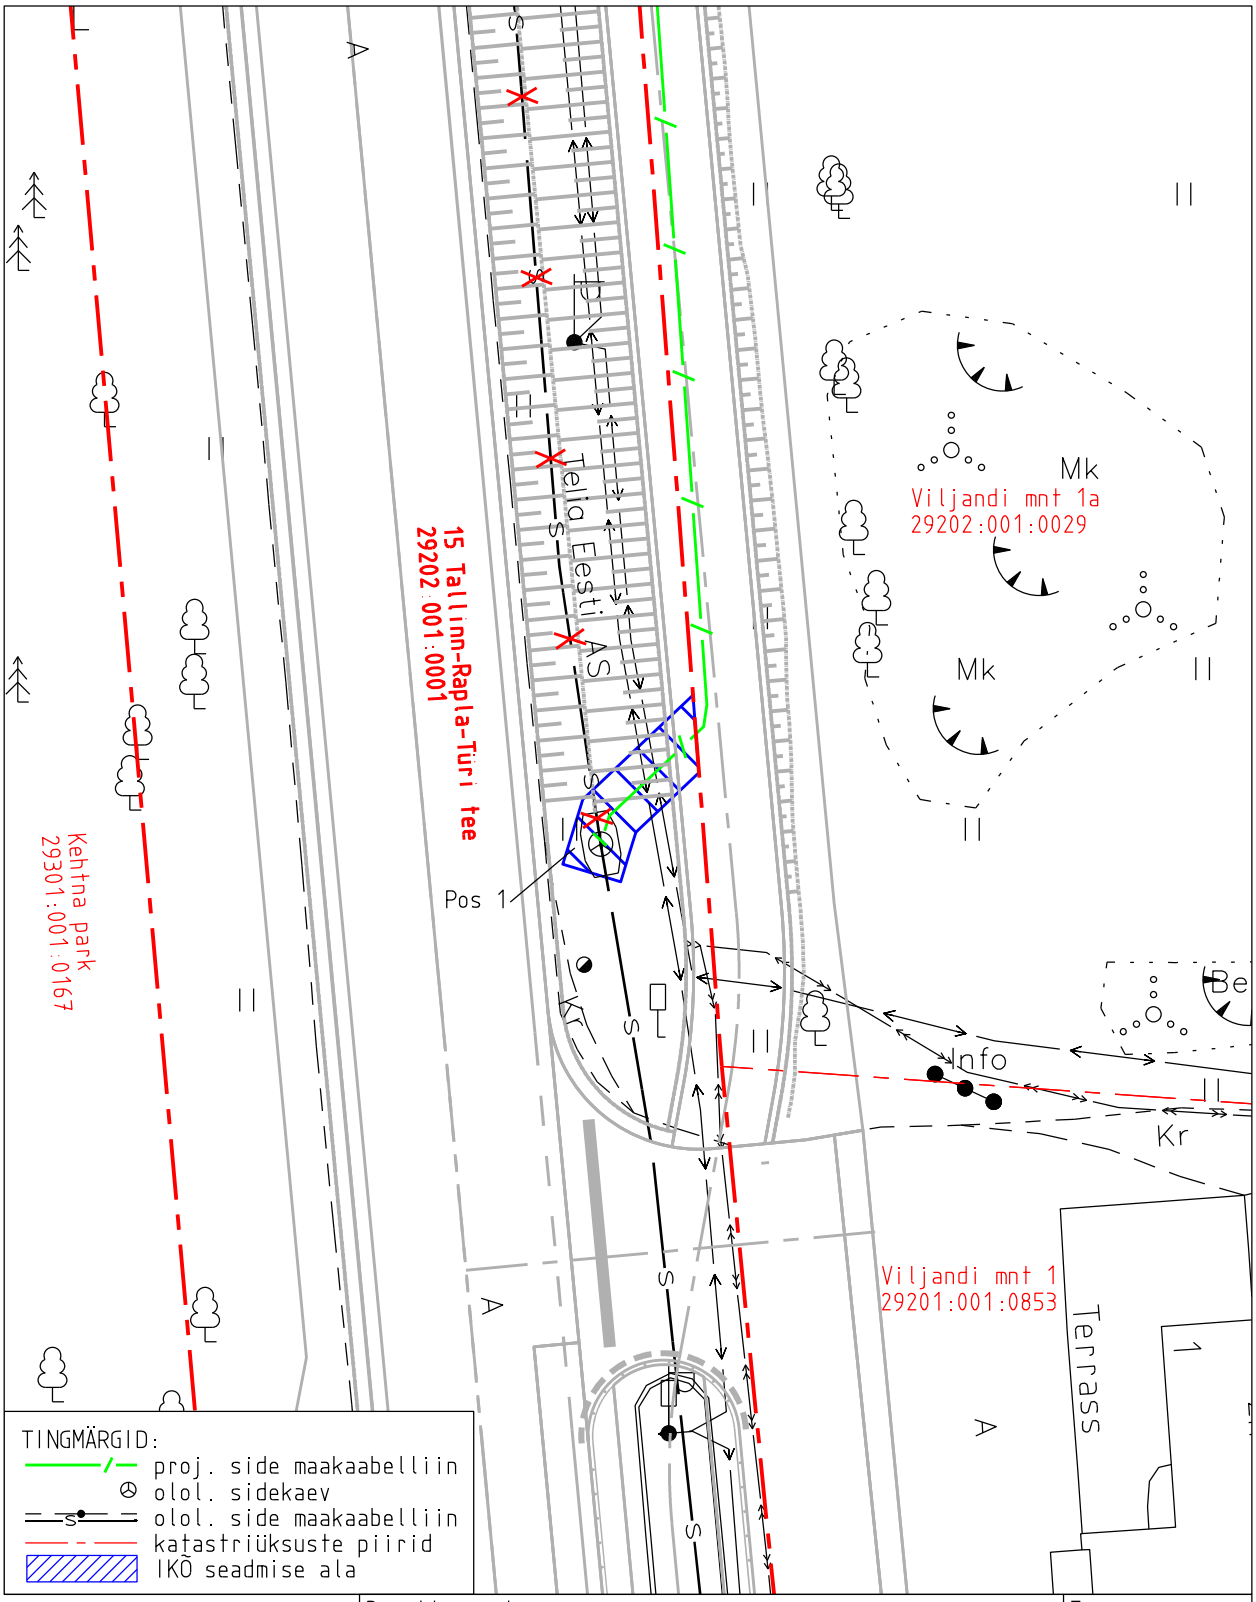

Projekti nimetus				Töö nr
Sidekanali rekonstrueerimine riigitee 15 lõigul km 58,61-58,93 Kehtna alevikus, Kehtna vallas, Raplamaal				2811.T.26
Projekti koostaja	Plaani koostaja	Mõõtkava	Leht	Kuupäev
Raba Projekt OÜ	A.Jankovskaja	1:500	1-1	21.09.2026