


Isikliku kasutusõiguse seadmise plaan

Jrk. nr.	IKÕ ala Pos nr (plaanil)	Kinnistu registriosa number	Katastriüksuse tunnus, nimi ja sihtotstarve	Ala pindala ruutmeetrites m ²
1	Pos 25	2107740	94302:002:0073 3 Jõhvi-Tartu-Valga tee Transpordimaa	77 m ²

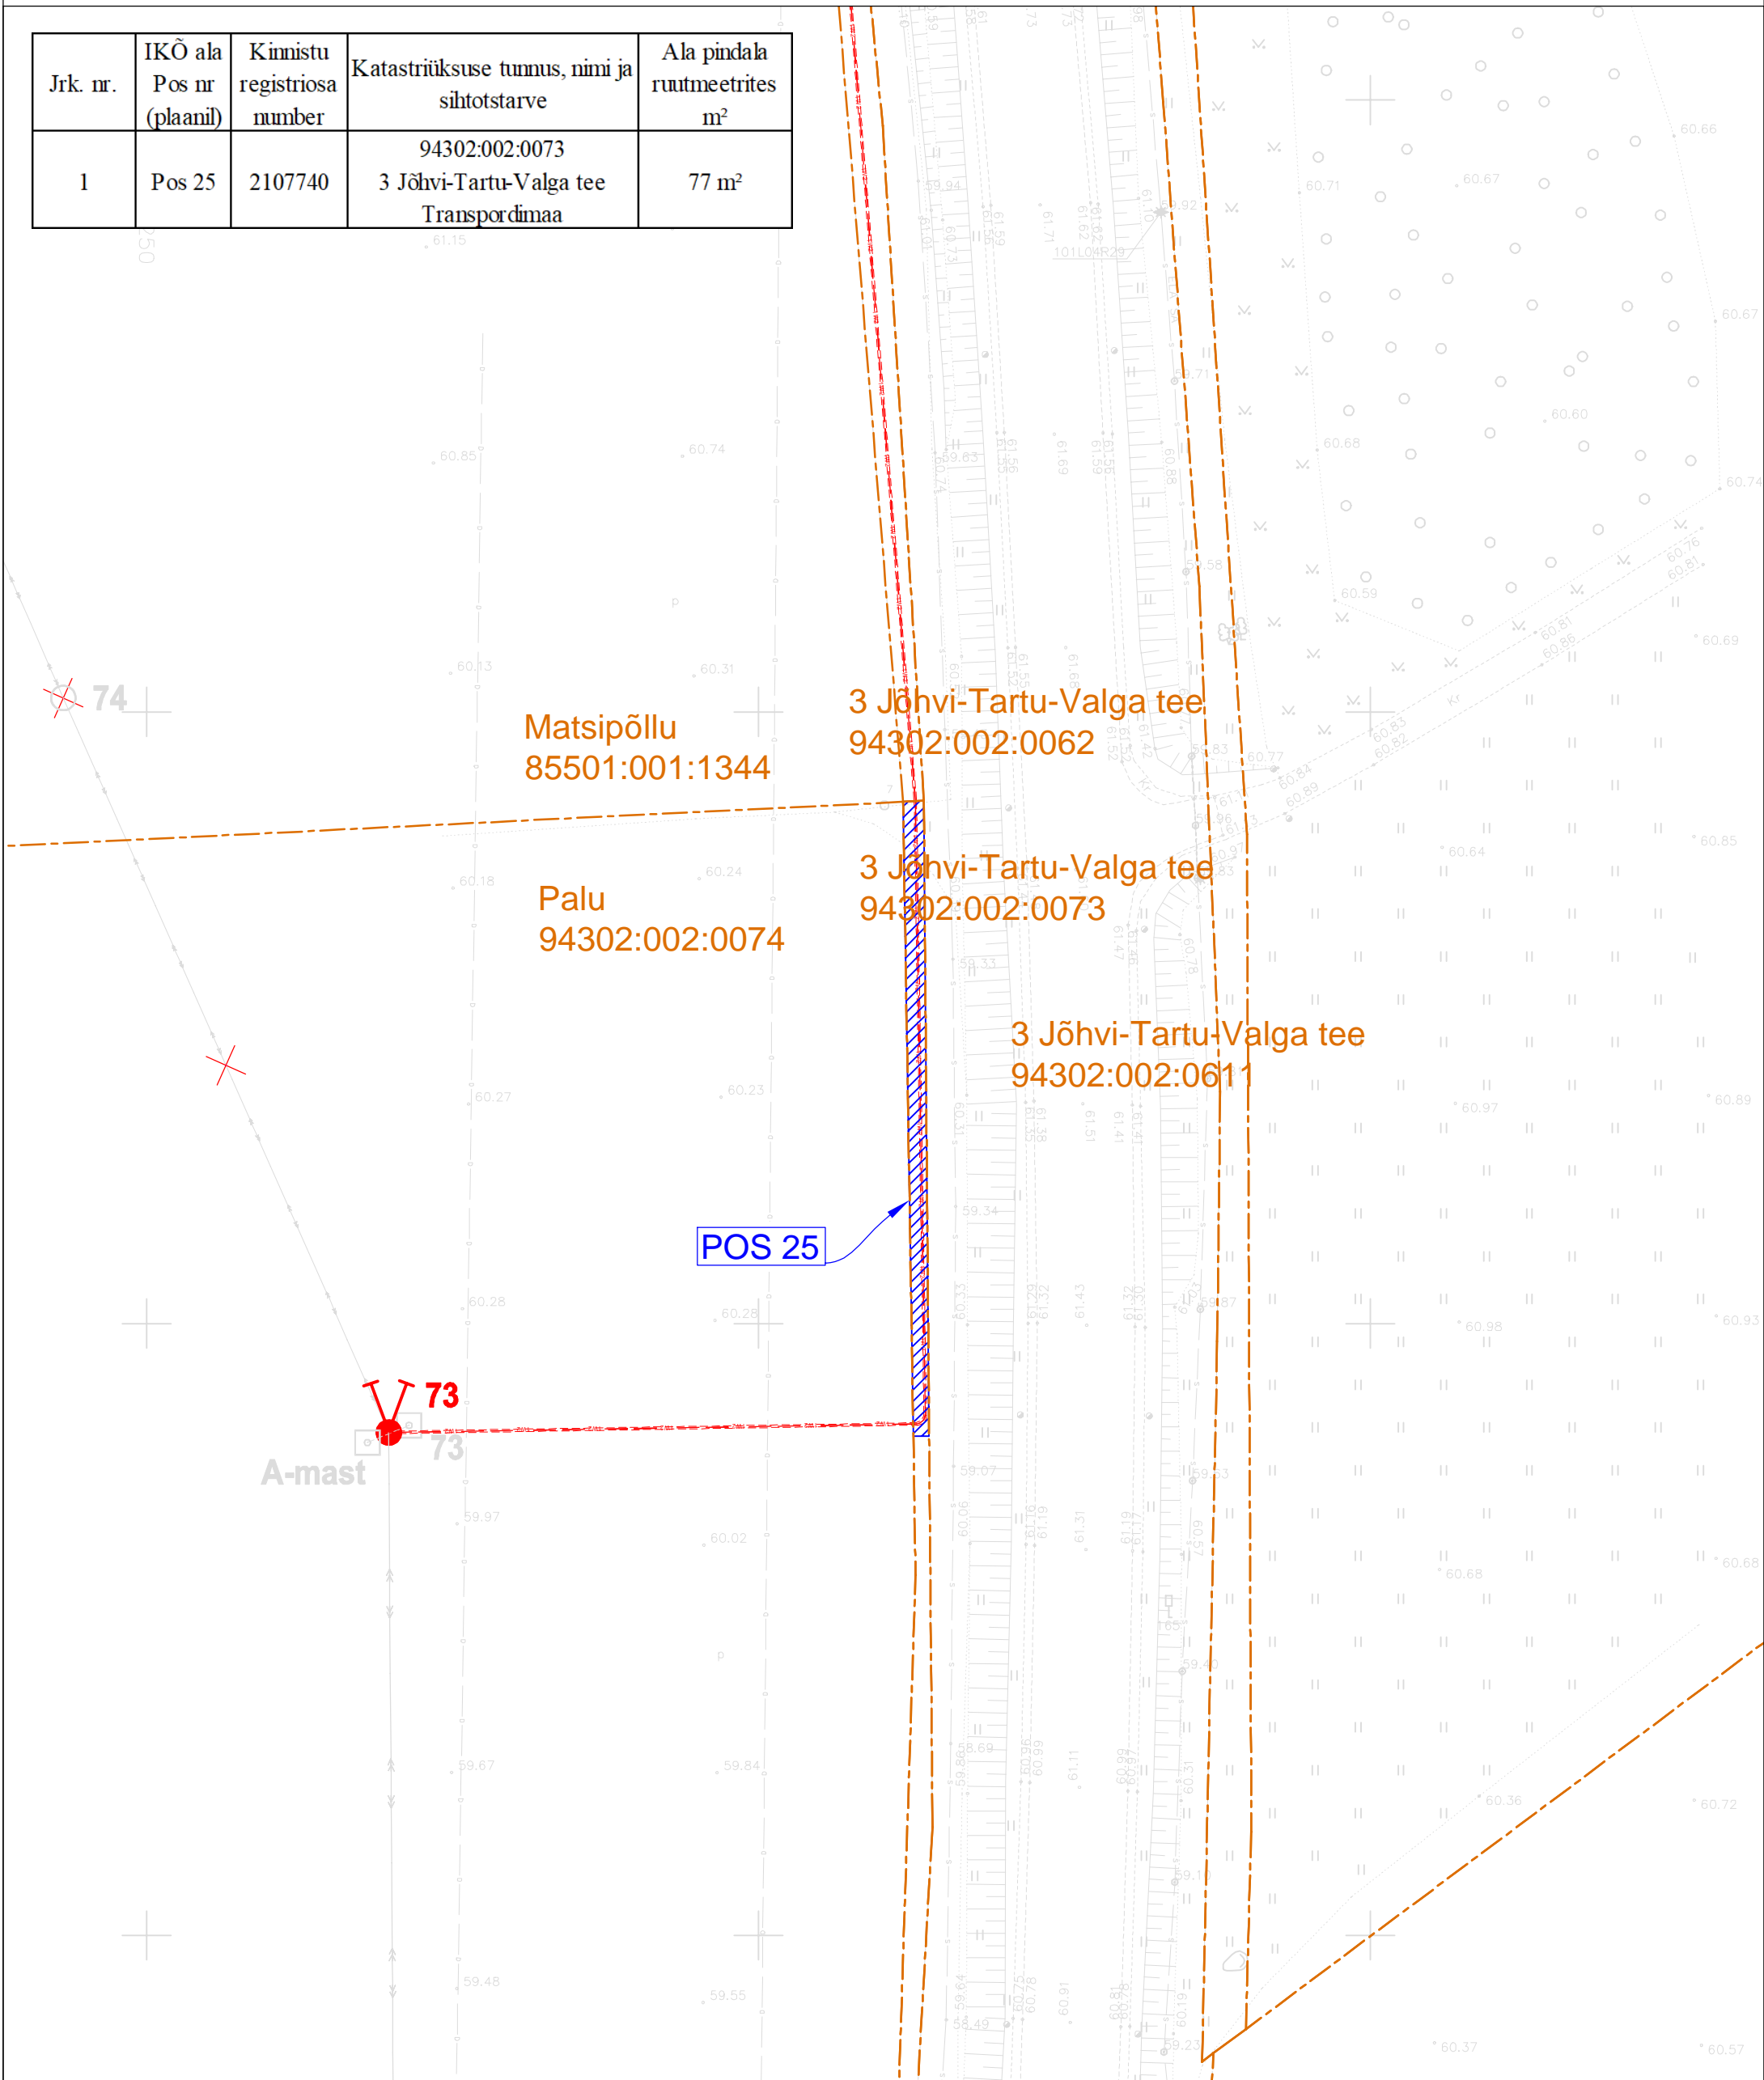

Projekt Tsirculiina - Sooru fider 2. etapp. Õru alevik, Õruste küla ja Kiviküla, Valga vald, Valga maakond				Tellija Elektrilevi OÜ		
Joonis Asendiplaan				Joonise nr P7023-K2_TP_EL-4-01		
Projektseis Raido Rebane		29.08.2024	+372 5699 8445	Mõõtkava	M 1: 500	
Kontrollis Andres Mee		29.08.2024	+372 511 9005	Stadium	Tööprojekt	
Projektjuht				Keel	Lehti	Lehti
				EST	1	15

- W2 - Projekteeritud 10 kV maakaabel kaitsetorus
- - Projekteeritud puitmast (asendatav)
- + - Projekteeritud tõmmits
- X - Demonteeritav objekt
- Isikliku kasutusõiguse seadmise ala
- - Katastriüksuse piir