


ISIKLIKU KASUTUSÕIGUSEGA ALA PLAAN

Aadress: Aia tn 7, Luke küla, Nõo vald, Tartu maakond
Katastritunnus: 52801:009:0018

1:500

Leht 1/1

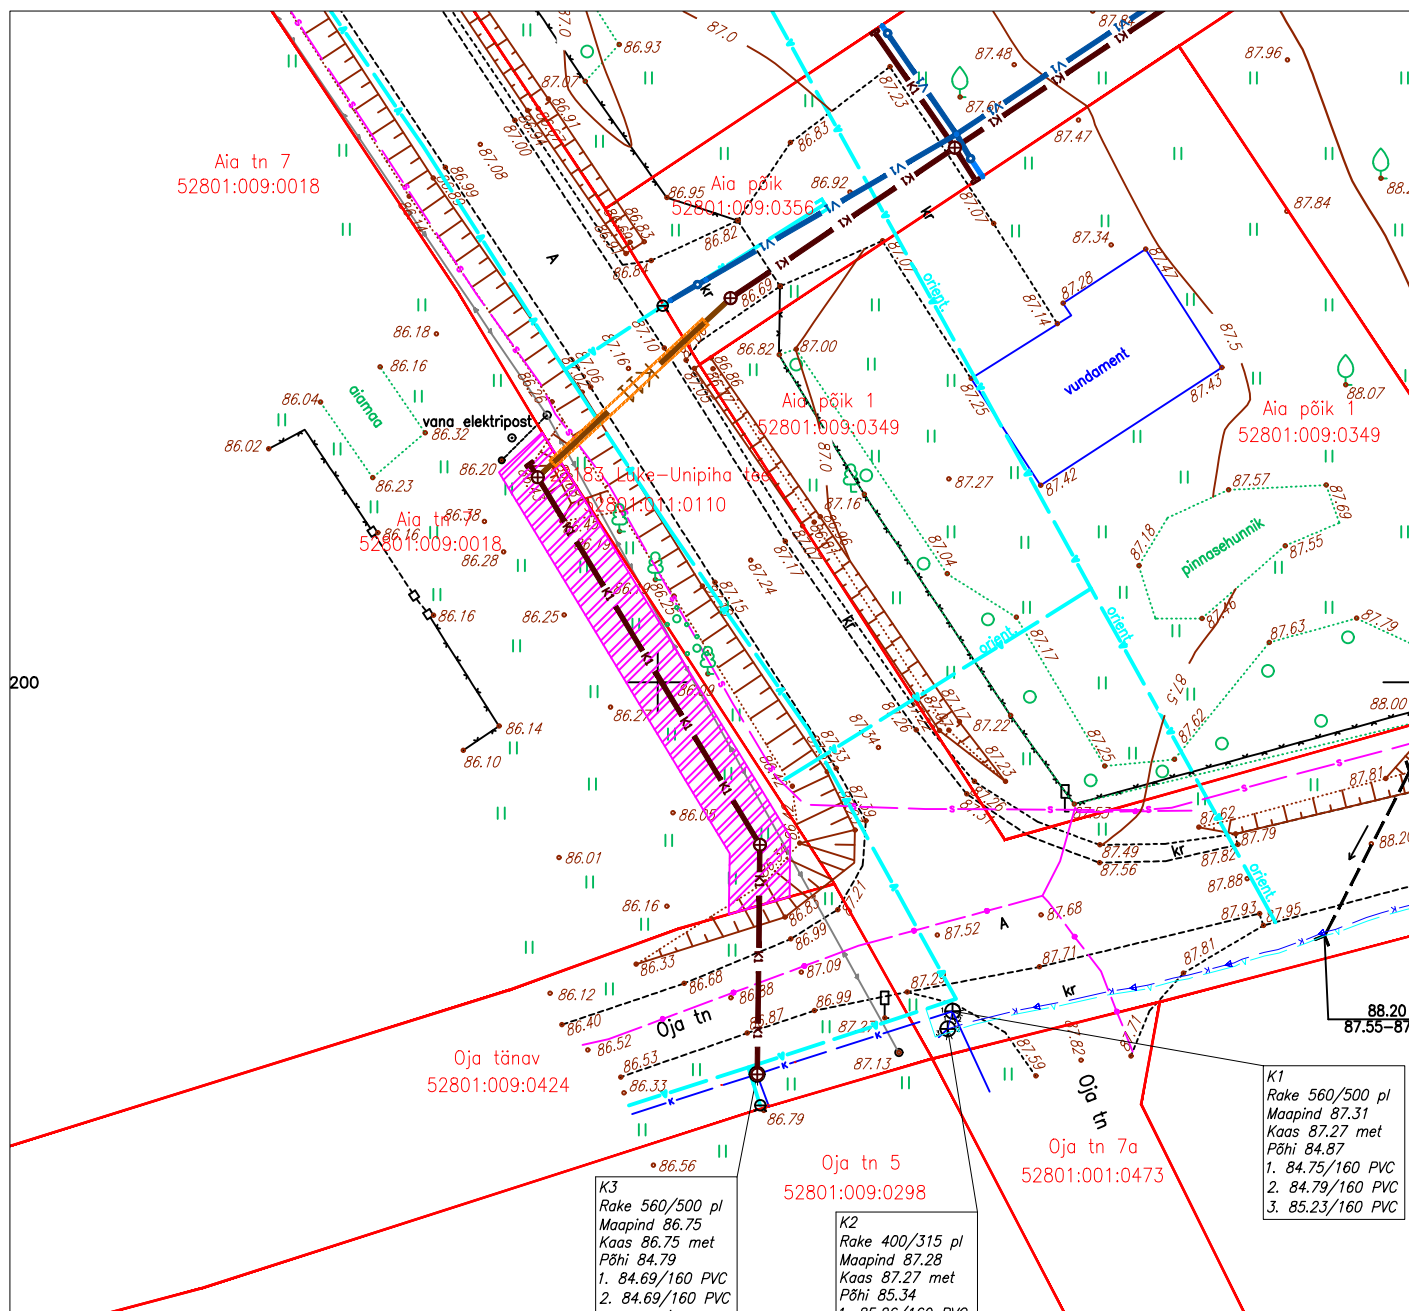

Vastavalt KVVK OÜ tööle nr 24017

Nõus torustiku paiknemisega kinnistul

Lehe mõõt: A4

TINGMÄRGID:

- **VI** — Proj. ühisveevärgitorustik
- **K1** — Proj. kanalisatsioonitorustik
- **K11** — Proj. kanalisatsioonitorustik kinnisel meetodil (suundpuurimine)
- Proj. torustiku hülss

- Krundi piir
- Kasutusõiguse ala

Rajatise tehnilised andmed:
Kasutusõiguse ala: 135.5 m²
Kaitsevööndi laius torustiku tsentrist:
Kanalisatsioonitorustik 2 m
Kanalisatsioonitorustiku pikkus: 34,5 m