


# ISIKLIKU KASUTUSÕIGUSEGA ALA PLAAN

Aadress: Aia põik, Luke küla, Nõo vald, Tartu maakond  
Katastritunnus: 52801:009:0356

1:500

Leht 1/1

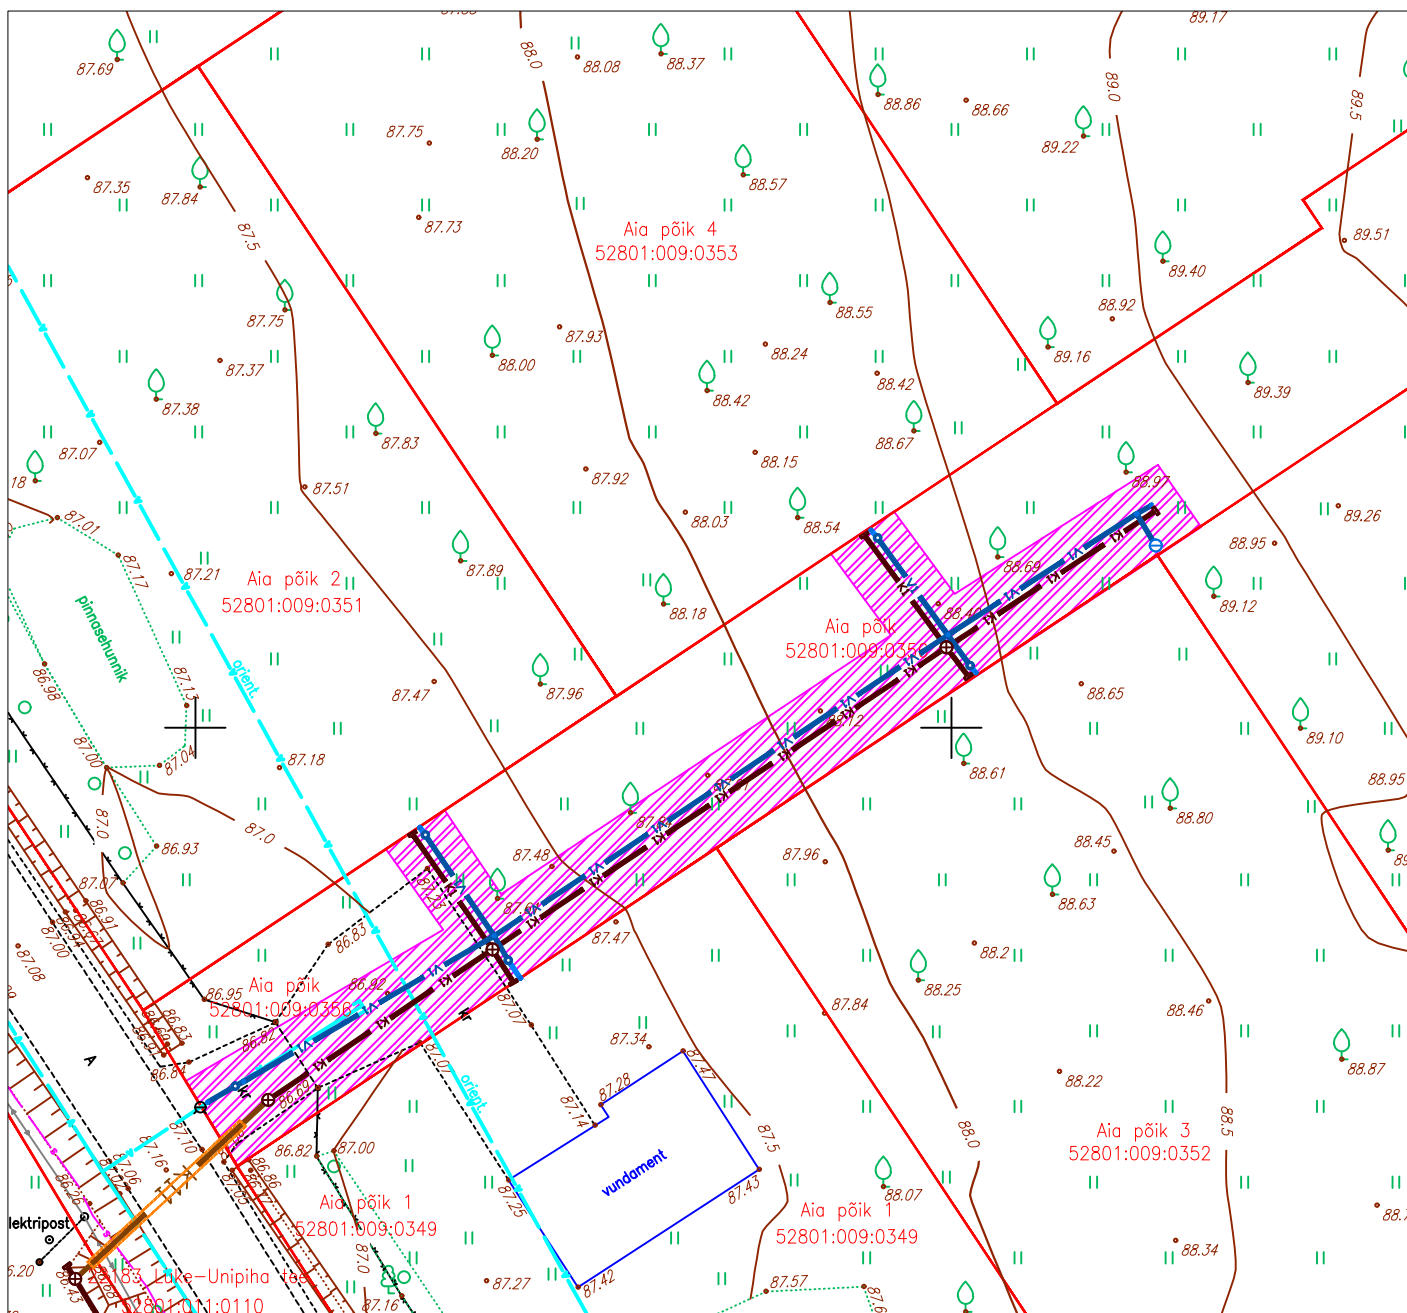

Vastavalt KVVK OÜ tööle nr 24017

Nõus torustiku paiknemisega kinnistul

Lehe mõõt: A4

## TINGMÄRGID:

- v1 Proj. ühisveevärgitorustik
- k1 Proj. kanalisatsioonitorustik
- k11 Proj. kanalisatsioonitorustik kinnisel meetodil (suundpuurimine)
- Proj. torustiku hülss

- Krundi piir
- Kasutusõiguse ala

Rajatise tehnilised andmed:  
Kasutusõiguse ala: 483,2 m<sup>2</sup>  
Kaitsevööndi laius torustiku tsentrist:  
Kanalisatsioonitorustik 2 -2,5 m  
Veetorustik 2 m  
Kanalisatsioonitorustiku pikkus: 100,2 m  
Veetorustiku pikkus: 103,2 m