




Lõige piki monteeritavat terastoru ruupi T2-1

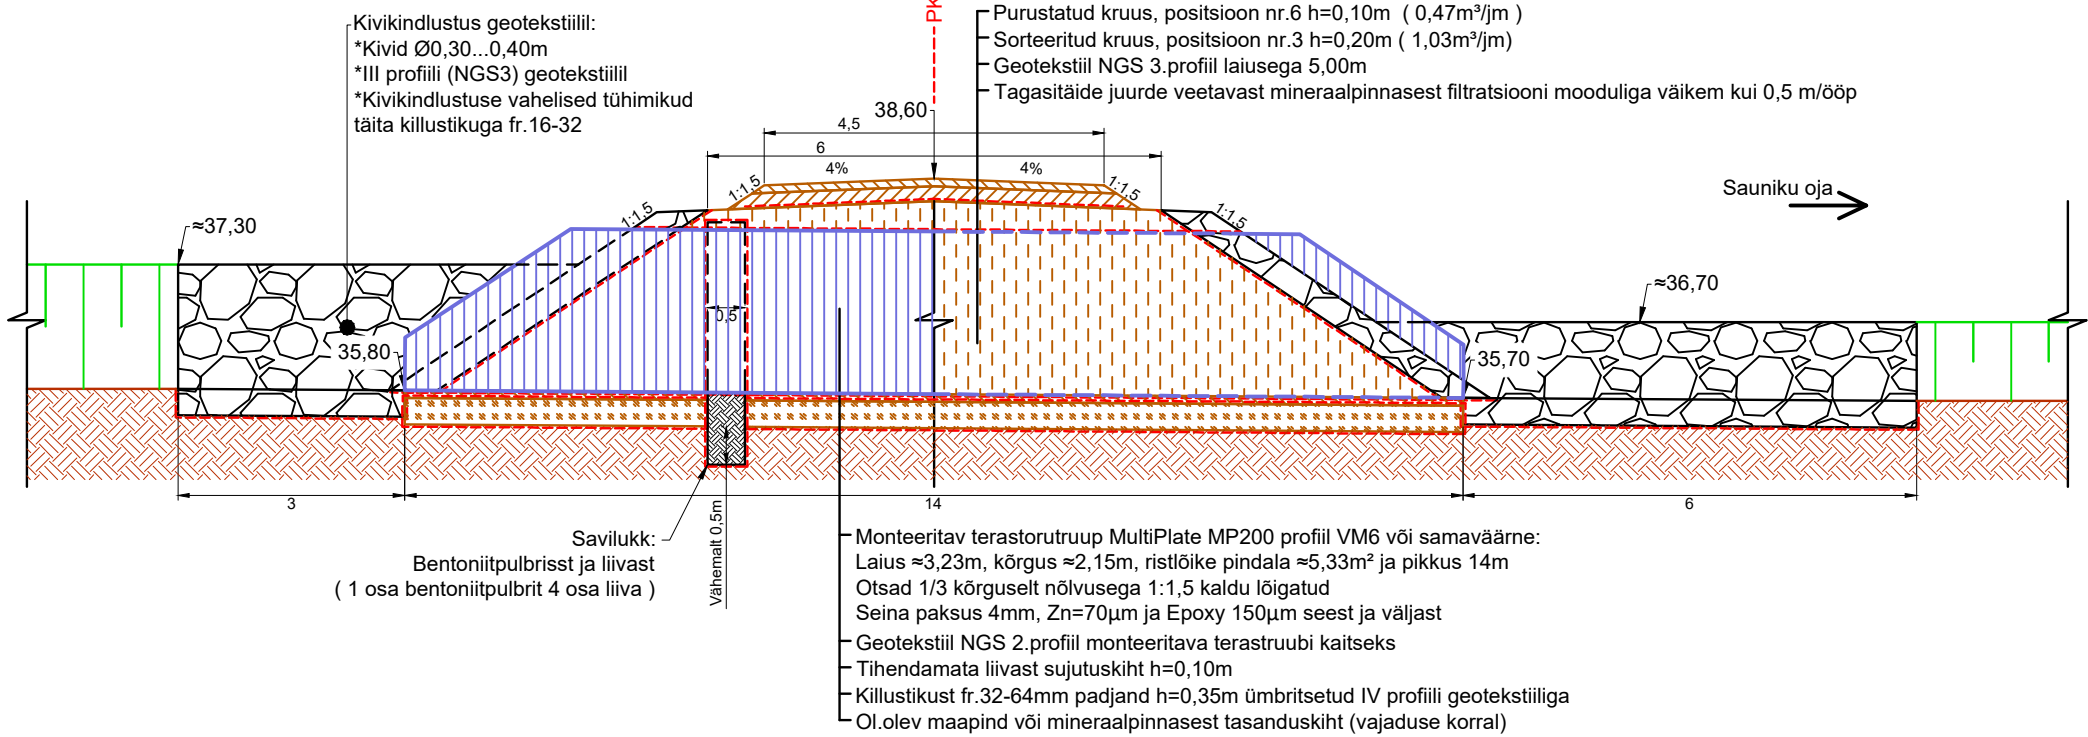


Lõige piki Soontaga-Luha teed ruubi T2-1 asukohas

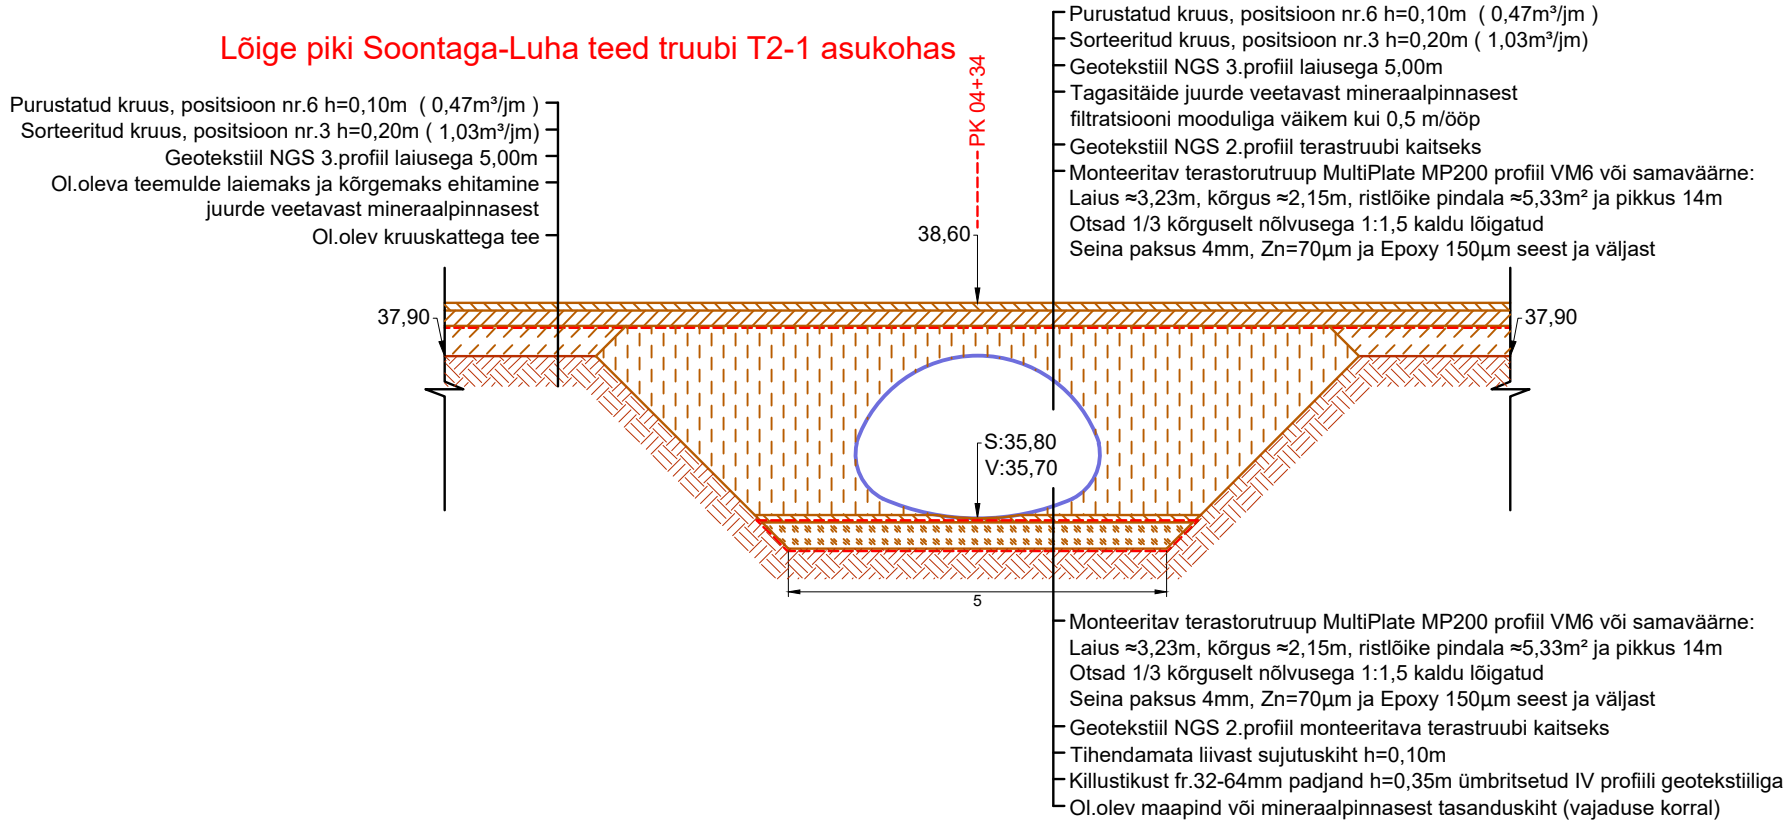

Lõige piki monteeritavat terastoru ruupi T2-3

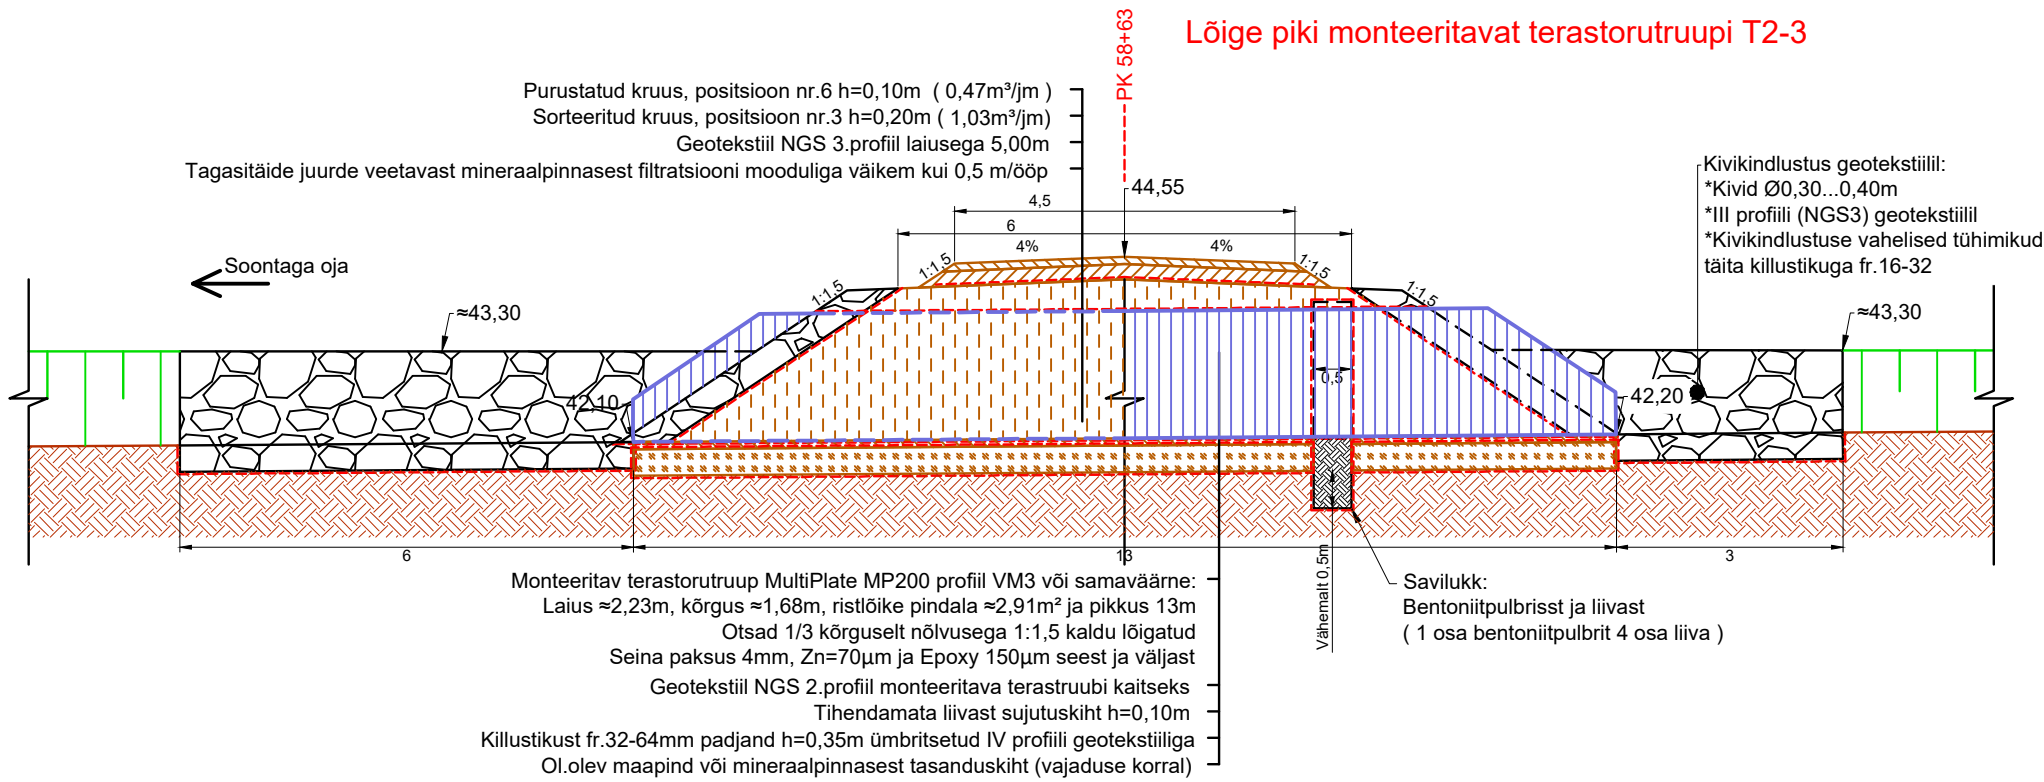

Lõige piki Soontaga-Luha teed ruubi T2-3 asukohas

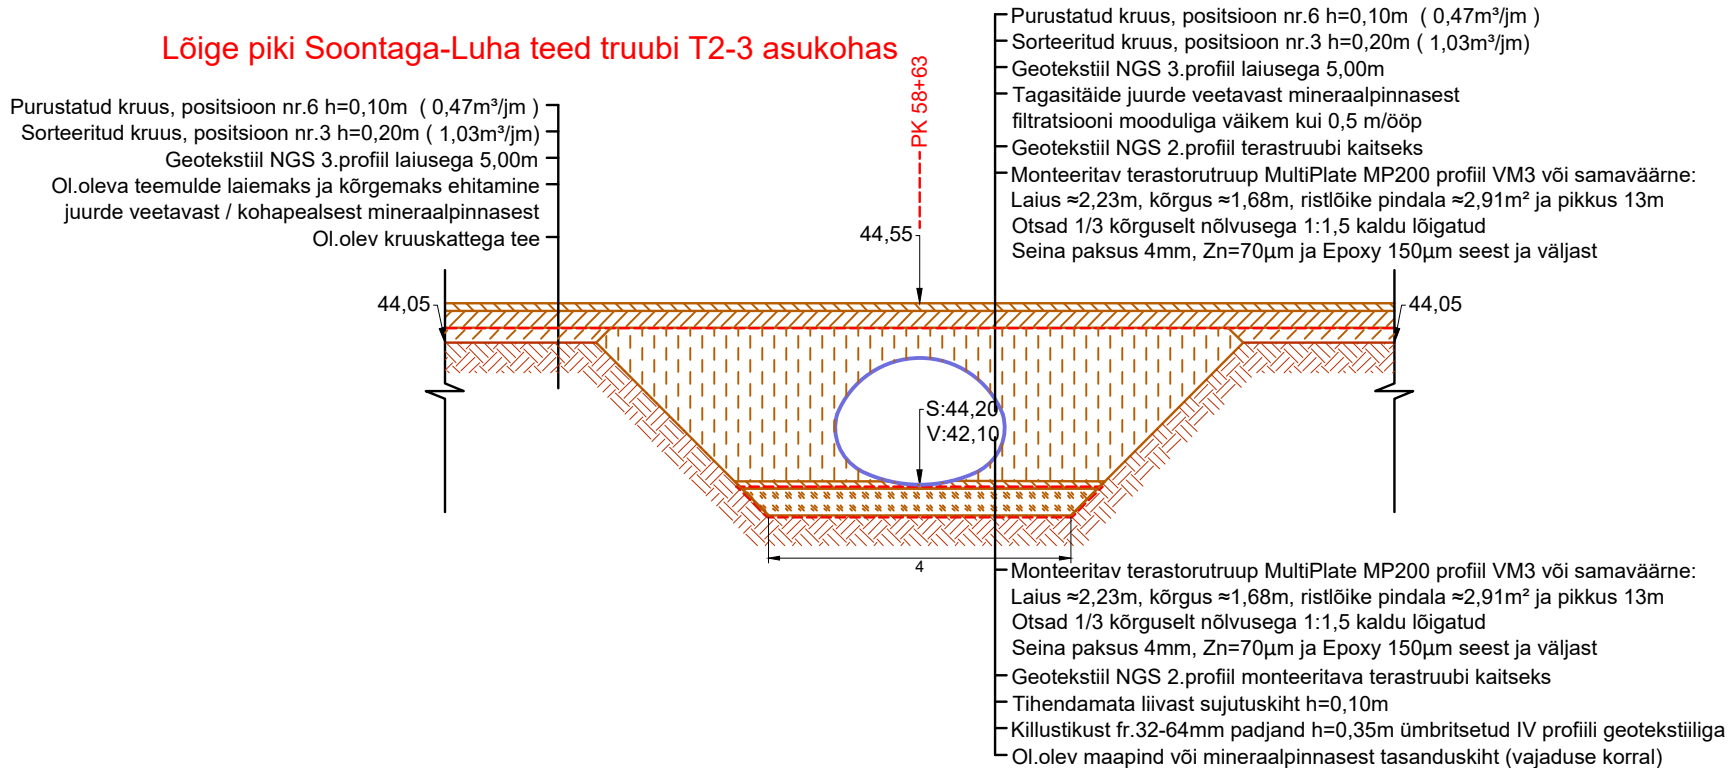

<div>OÜ VESINE</div> <div>Registrikood: 14025989</div> <div>Saeoja 36a Tartu Tartumaa Eesti 50107</div> <div>Tel: +372 55 540 668</div> <div>E-mail: rasmus@vesine.ee</div>	Tellija		RMK		Tartu maakond			
	Projekti nimetus		Soontaga teed ( Soontaga-Luha tee, Saeveski-Jõgeveste tee ja Kuuse tee ). Ehitusprojekt		Elva vald			
	Vastutav spetsialist		Rasmus Suik		Valga maakond			
	Projekti juht		Rasmus Suik		Tõrva vald			
	Projekteerija		Rasmus Suik					
		Joonise nimetus		Monteeritavate terastorutruupide T2-1 ja T2-3 lõiked				
		Töö nr		Kuupäev	Mööd	Leht	Version	
		2021-03		08.02.2022	1:100	Joonis 9	V03	