
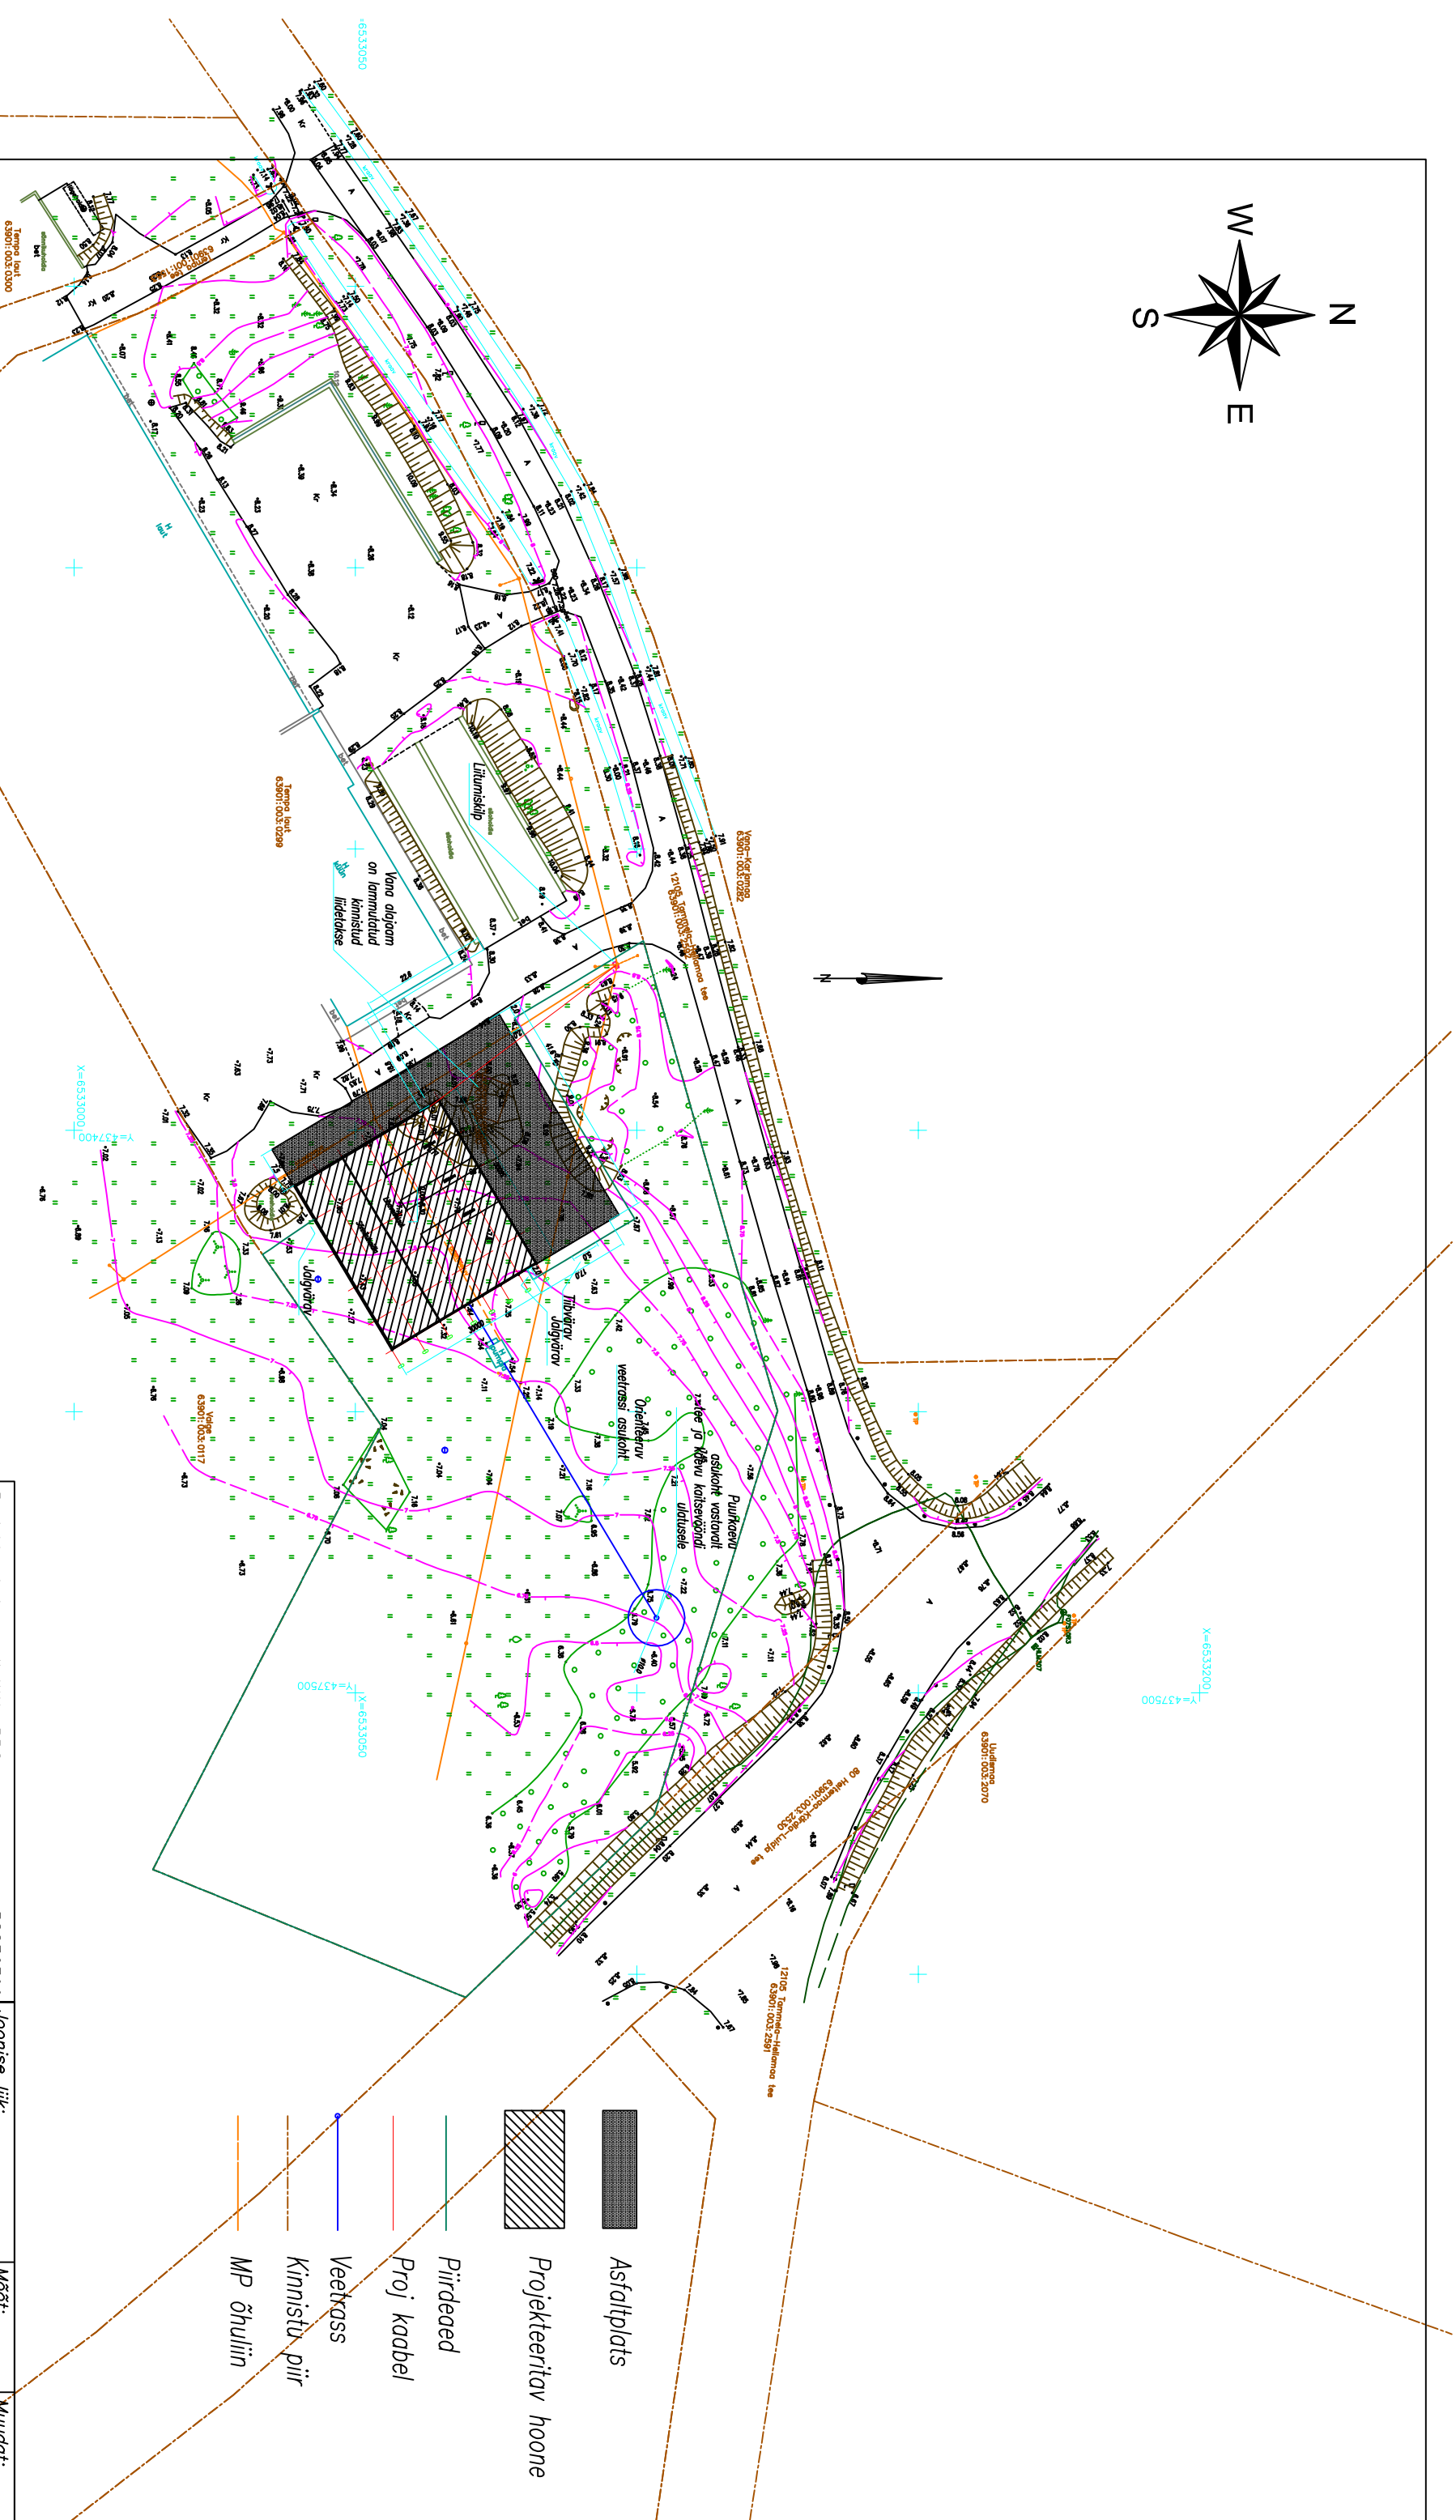


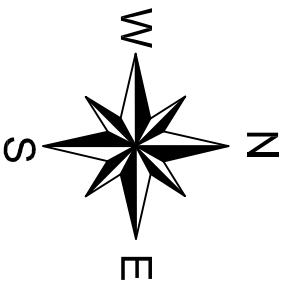

Projekteerimine	oü WAL-BRO	58836399	Joonise liik:	Möödi:	Muudat:
Asukoht:	Hiumaa vald, Tempa küla Tempa		EK		Rev 3
Nimetus:			Joonise nimetus:		05-14-2026
Laut-sõnnikuhoidla			ASENDIPLAN		
Tellija		Õngu märeveis OÜ			
Konstr. projekteerimine		P.Mänd			
Projekteerimine		P.Mänd			
Joonised		--			
			Töö number:	251102	Joonise number:
					AS01