


HARJU MAAKOND, SAUE VALD, ARU KÜLA, VESKI TEE 2b TÖÖKODA

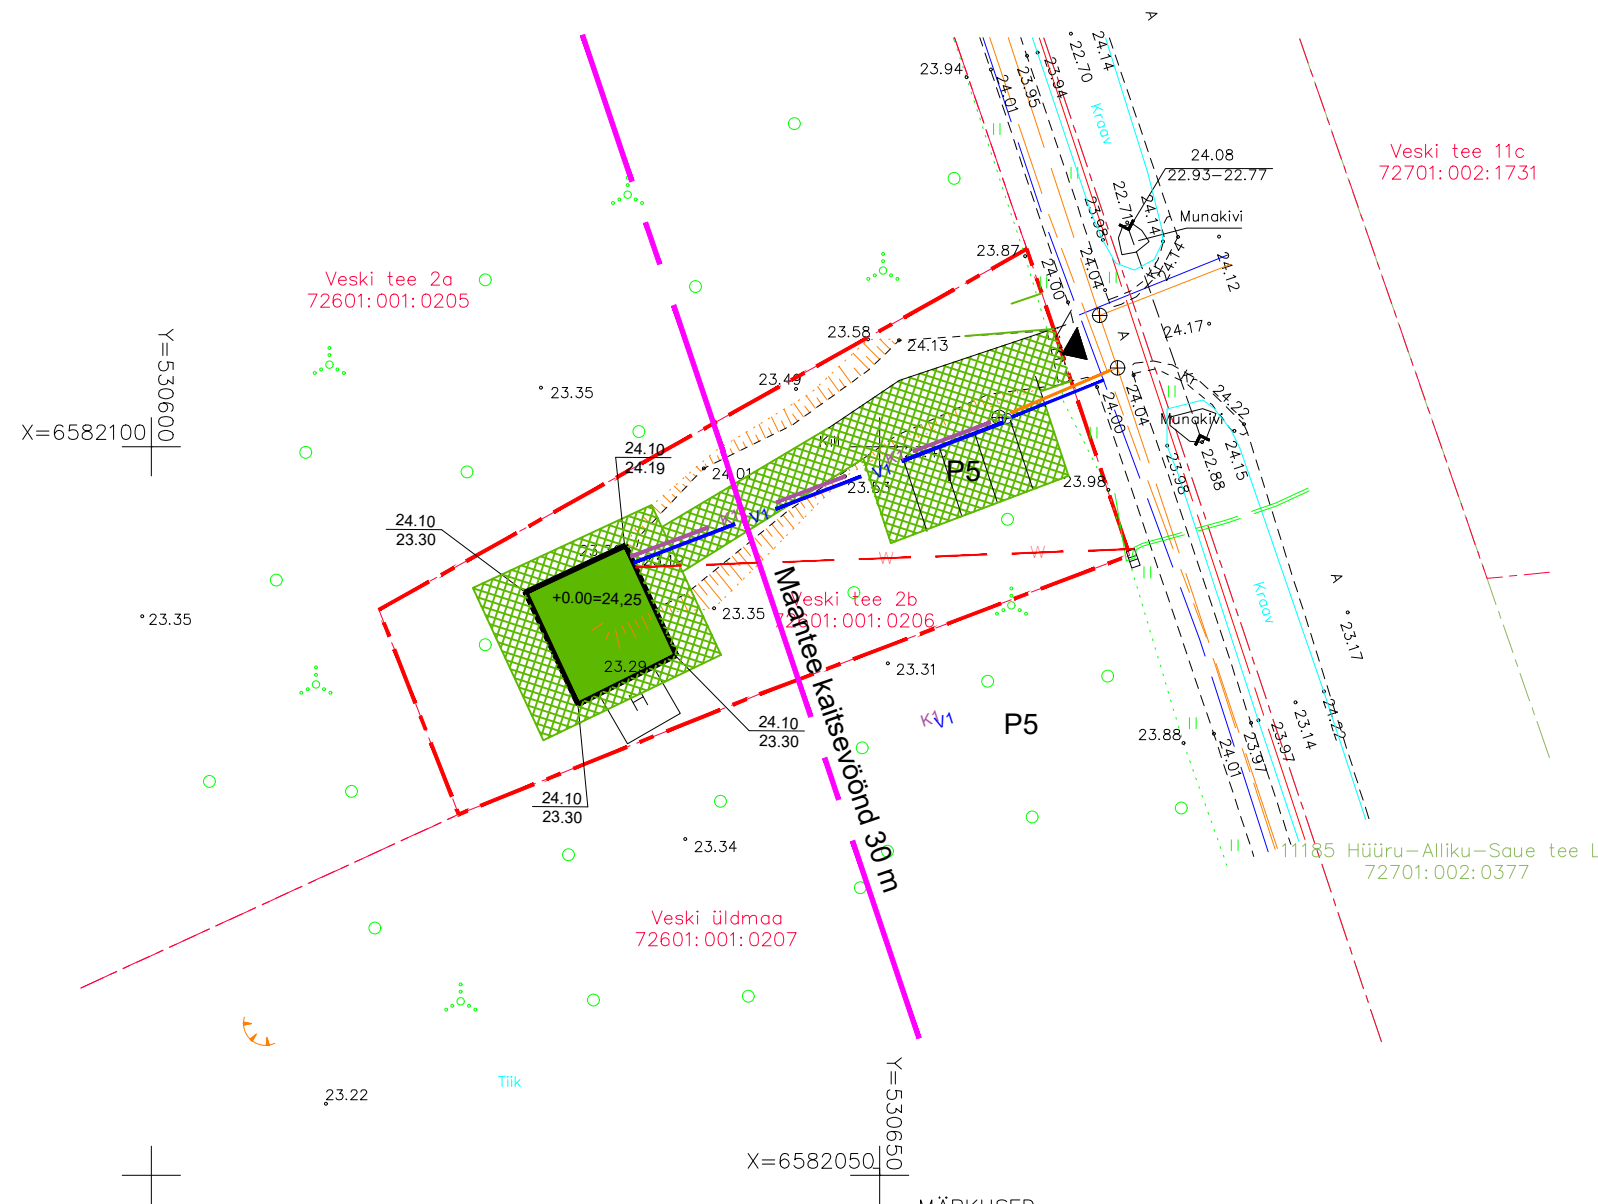

Näitaja	Mõõt- ühik	Proj. hoone
Krundi pindala :	m ²	921
Ehitisealune pind:	m ²	63,6
Suletud netopind :	m ²	48,9
Mitteeluruumide pind :	m ²	69,0
Maht :	m ³	240
Maapealne maht :	m ³	240
Korruselisus:		1

TINGMÄRGID:

- v — Olemasolev ühisveetrass
- k — Olemasolev ühiskanaliseeritav
- - w - - Elektrisend maakaabliga olemasolevast liitumiskilbist
- v1 — Projekteeritav kinnistusesene veetrass
- k1 — Projekteeritav kinnistusesene kanalisatsioonitrass
- Plaat või killustik teekate
- Planeeritav maapinna kõrgusmärk
- Olemasolev maapinna kõrgusmärk
- P2** Parkimiskohtade arv krundil -2
- Sisepääs krundile
- Sisepääs hoonesse

MÄRKUSED:

- Koordinaadid L-EST 97, kõrgused EH2000 süsteemis.
- Lähtepunktid: Geosoft OÜ GPS-tugijaam
- Katastripiirid: Maa-amet 04.12.2023

MÄRKUSED:

M 1:500

HARJU PROJEKTBÜROO OÜ				Nõmme tee 2, Tallinn toivo.aus@mail.ee. +3725024511	TÖÖ NR. EP
KOOSTAS	T.AUS		20.03.2024	Harjumaa, Saue vald, Hüüru küla Veski tee 2b TÖÖKODA	JOONIS NR
VASTUTAV SPETS	T.SIRP				1
				ASENDIPLAAN	reg. nr.10863206