



ISIKLIKU KASUTUSÕIGUSEGA KOORMATAVA ALA PLAAN  
 1 Tallinn-Narva tee, Kotinuka küla, Jõhvi vald, Ida-Viru maakond  
 Registriosia: 7959550 Tunnus: 25201:005:0077

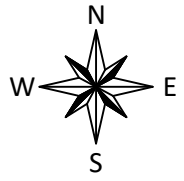

x = 6586050  
 y = 6929000

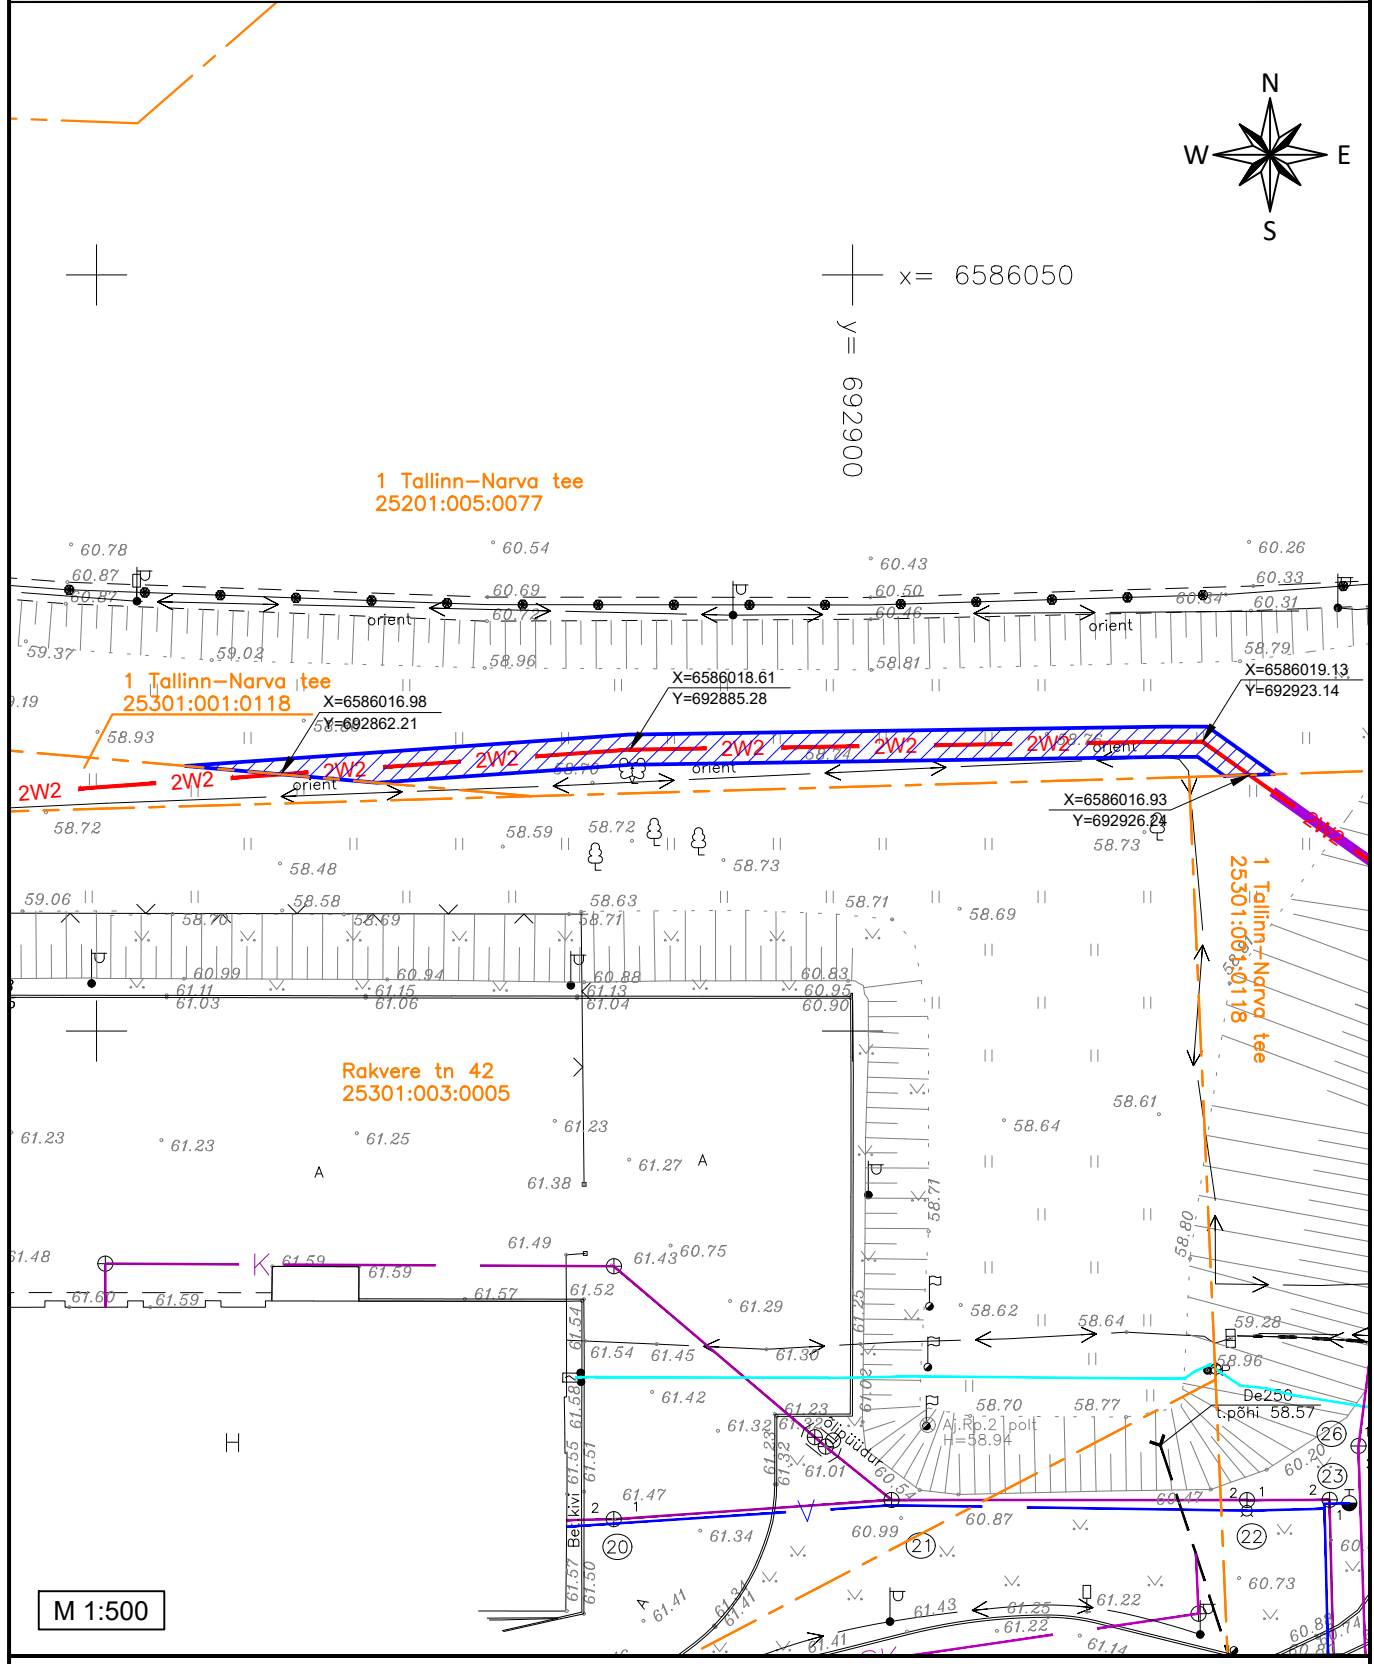

M 1:500

- TINGMÄRGID**
- 2W2 — Projekteeritud 2x6kV maakaabel
  - - - - - Kinnistu piir
  - Isikliku kasutusõiguse seadmise ala

Koostas: Vaido Sooäär  
 E-Service AS projekteerija