



# Jõhvi-Tartu-Valga (nr 3) km 174,58

# Rõngu-Otepää-Kanepi (nr 71) km 0,14

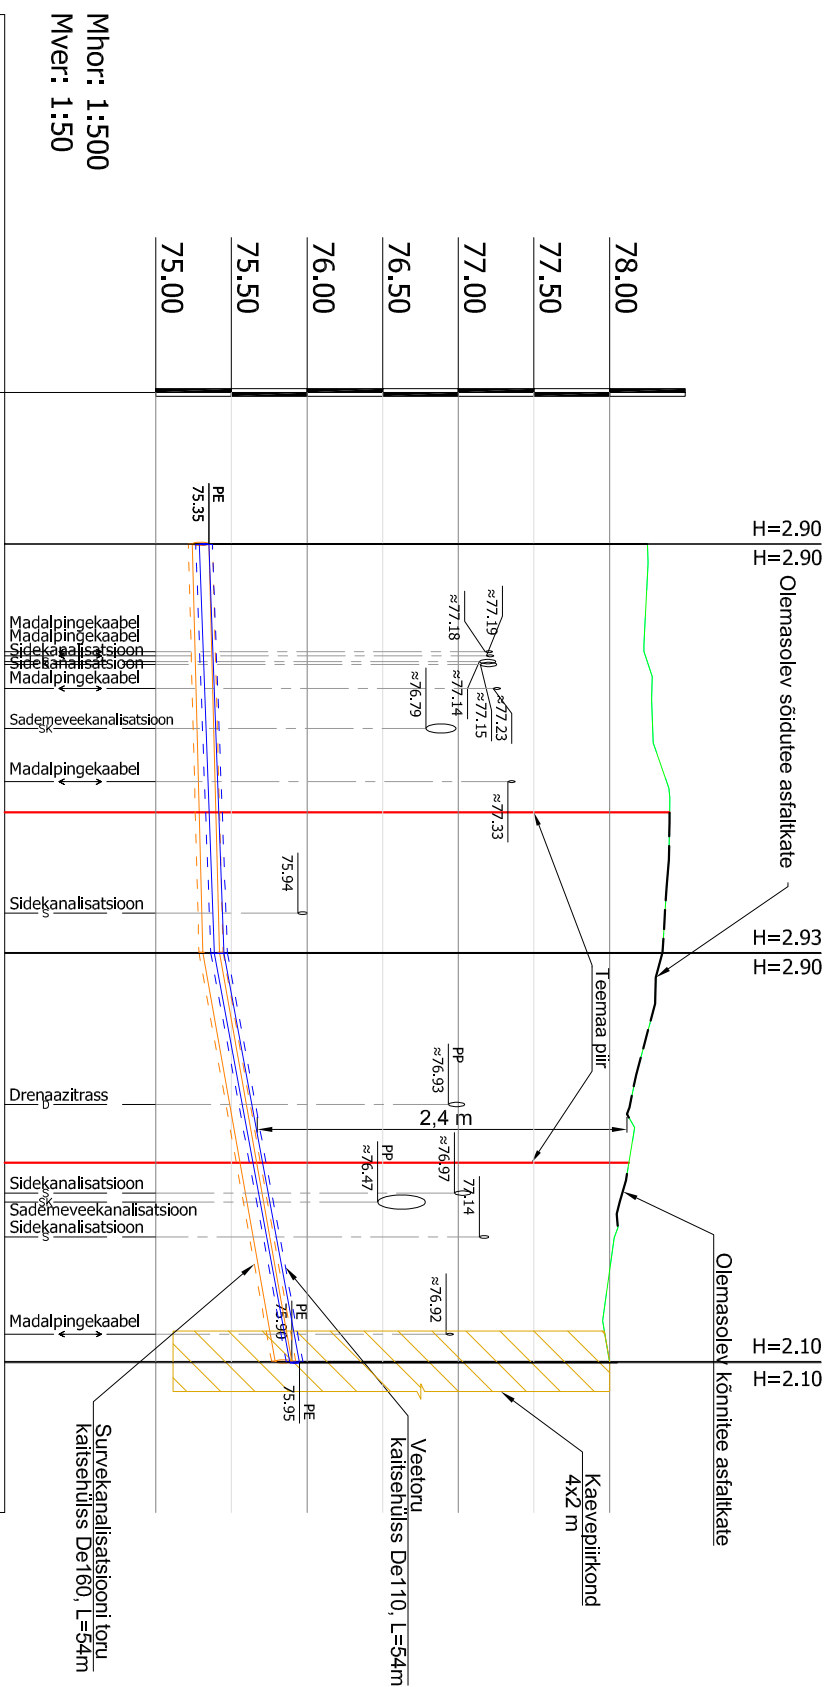

OLEMASOLEVA MAAPINNA KÕRGUS (m ABS)	PROJEKTEERITUD MAAPINNA KÕRGUS (m ABS)	TORU KÕRGUS PEALT (m ABS)	TORU RAJAMISSÜGAVUS	LANG	TORU MATERJAL	VAHEKAUGUSED (m)	SIRGESTATUD TRASSI PLAAN
78.25	78.25	75.35	2.90	3	PE De110 - 54.1m	27.0	
78.35	78.35	75.42	2.93	18		27.0	
78.00	78.00	75.90	2.10				

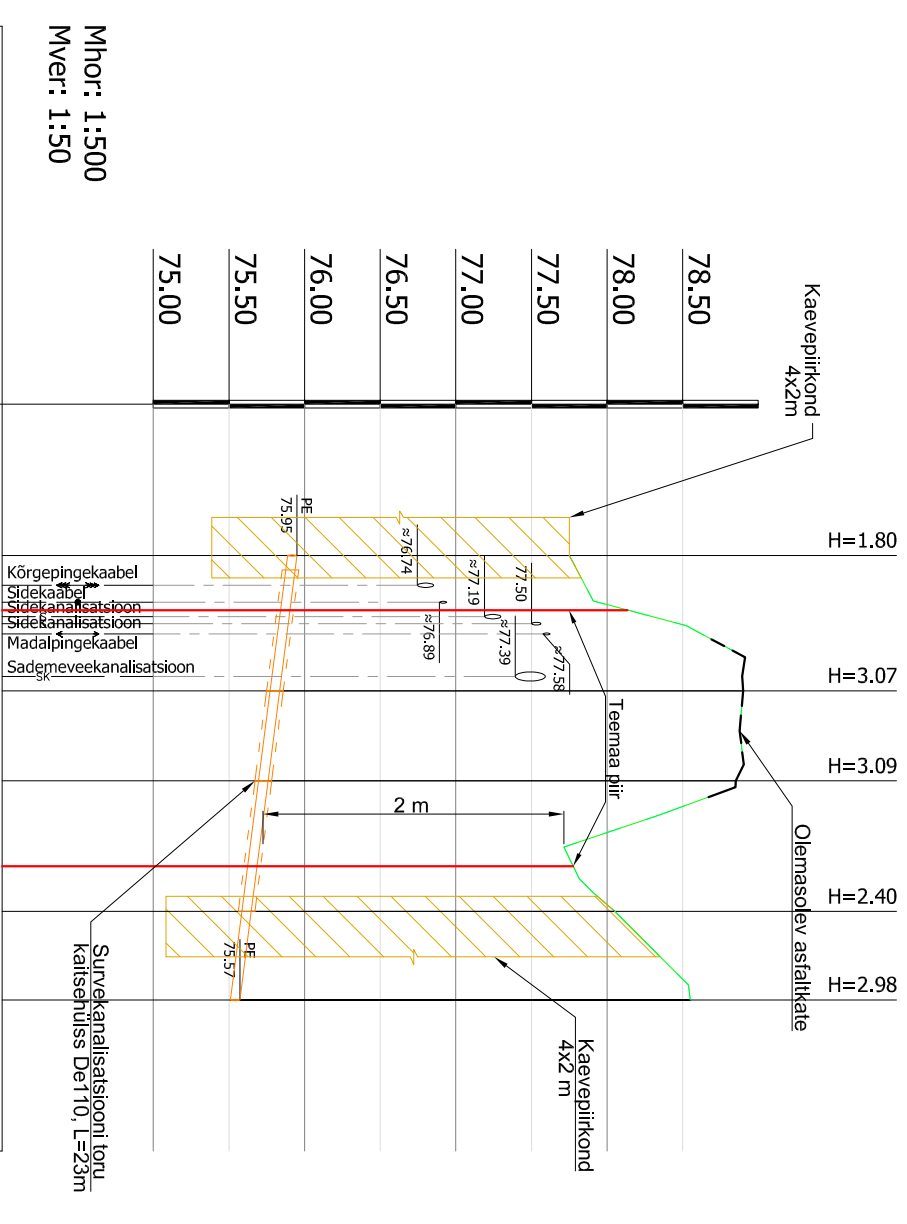

OLEMASOLEVA MAAPINNA KÕRGUS (m ABS)	PROJEKTEERITUD MAAPINNA KÕRGUS (m ABS)	TORU KÕRGUS PEALT (m ABS)	TORU RAJAMISSÜGAVUS	LANG	TORU MATERJAL	VAHEKAUGUSED (m)	SIRGESTATUD TRASSI PLAAN
77.75	77.75	75.95	1.80	29.4m	PE De63 - 29.4m	9.0	
78.90	78.90	75.83	3.07			3.1	
78.85	78.85	75.76	3.09			6.0	
78.05	78.05	75.65	2.40			8.6	
78.55	78.55	75.57	2.98	13		5.8	

Projektiijuht/Proj. engr.	Kristjan Karabelnik	Tellijaja/Customer	AS Emaļõe Veevõrk	Töö nr./Job nr.	08-07-24-VK
Projekteerija/Designer	Kristjan Karabelnik	Objekt/Objekt	Rõngu aleviku vee- ja kanalisatsioonitorustike ümberhüendus	Joonise nr./Drawing nr.	L-03
Projekteerija/Designer	Meeļis Mark	Address/Location	Elva vald, Tartumaa	Mõõtkava/Scale	1 : 500
Kontrollija/Inspector	Eriki Meisa	Joonise/Drawing	Torustike suundpuurimise lõiked	Kuupäev/Date	11.11.2024
		Fail/File	080724VK_TP_VK_RõnguVK.dwg	Stadium/Stage	TP

**OÜ ALKRANEL**  
Riia 4, Tartu  
tel. 736 6676  
info@alkranel.ee  
www.alkranel.ee

