


# K-1 PIKIPROFIIL (EH2)

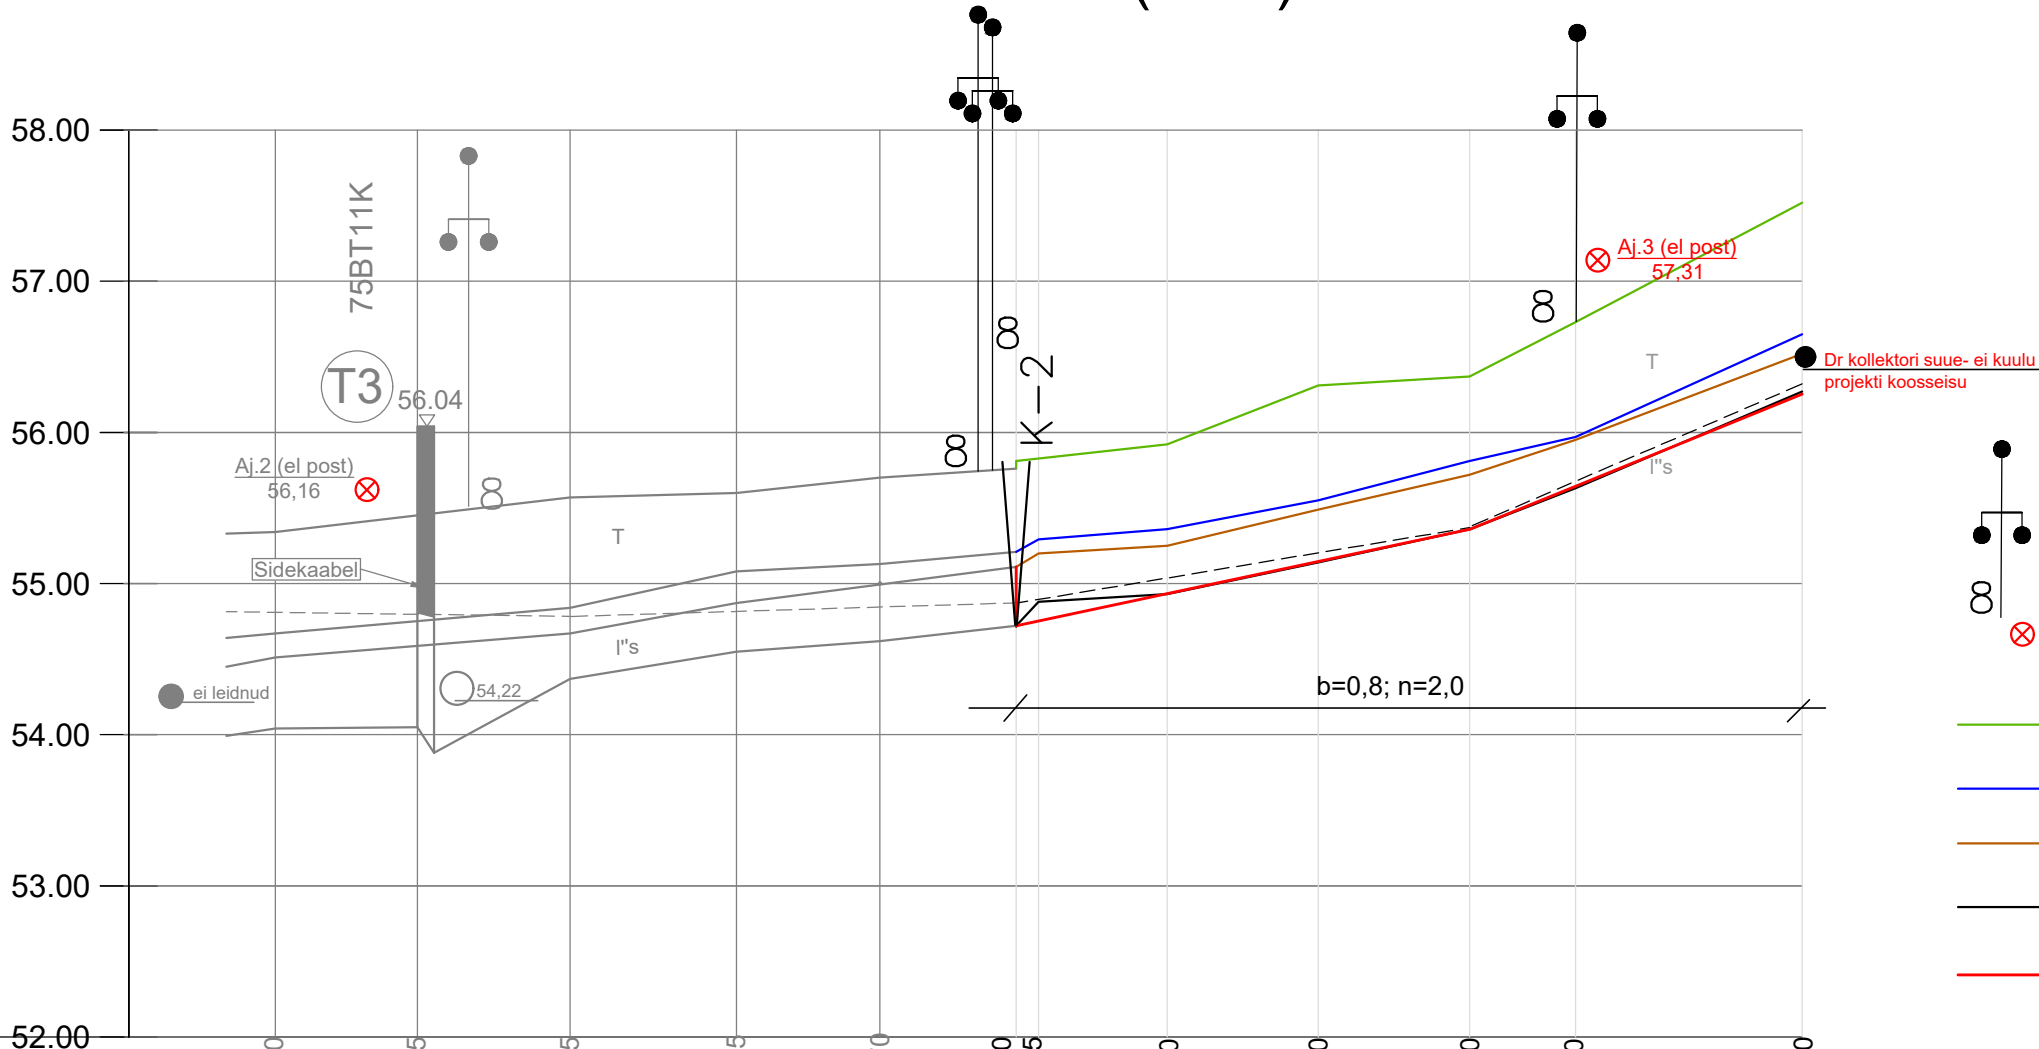

Mv 1:50  
Mh 1:5000

Märkused:  
Kõrgused EH2000 süsteemis

Piketi number		1	52.00										
Piketi, (maapinna) kõrgusarv		(m)	2	16+70 55.34 16+70 55.48 17+65 55.57 18+65 55.60 19+75 55.70 20+70 55.76 21+60 55.81 21+75 55.92 22+60 55.99 23+60 56.06 24+60 56.13 25+30 56.20									
Uurimisaegne VP		(m)	3	54.67 54.67 54.75 54.84 55.08 55.13 55.21 55.28 55.36 55.43 55.51 55.58 55.65									
Sete		(m)	4	54.51 54.63 54.75 54.84 55.08 55.13 55.21 55.28 55.36 55.43 55.51 55.58 55.65									
Olemasolev kraavipõhja kõrgusarv		(m)	5	54.04 54.05 54.37 54.55 54.62 54.72 54.87 54.93 55.14 55.35 55.63 55.72 55.81 55.97 56.27									
Projekteeritud veejuhtme	Põhja kõrgusarv	(m)	6	54.70 54.72 54.87 54.93 55.14 55.35 55.63 55.72 55.81 55.97 56.27									
	Lang (‰)	Pikkus (m)	7	2,2 300 4,1 220									
	Sügavus	(m)	8	1,06 0,99 1,17 1,02 1,09 1,24									
	Pealtlaid	(m)	9										
Kaeve ristlõige (m²)	Piketi kohal	(m²)	10										
	Keskmine	(m²)	11	1,20									
Kaevetööde maht		(m³)	12	624									
Pikettide vahekaugused		(m)	13	95 100 110 95 90 100 100 100 70 150									
Mullavall paremale-P, vasakule-V kaldale			14										
Suudmete ja truupide põhjade kõrgusarvud		(m)	15	54.05 53.88 54.22									

## LEPPEMÄRGID


# VEEJUHTMEGA LÕIKUV KÕRGEPINGELIIN ALUMISE JUHTME KÕRGUSEGA MAAPINNAST

⊗ Aj.3 (el post) AJUTINE REEPER NR-i JA KÕRGUSARVUGA  
57 31

- MAAPINNA JOON
- MÕÖDISTUSAEGNE VEEPINNA JOON
- SETTE PINNA JOON
- OLEV KRAAVI PÕHJA JOON
- PROJ PÕHJA JOON

## PAREMALT KALDALT SUUBUV KRAAV NIMETUSEGA

----- I<sup>ns</sup> PINNASE LIIK (LÕIMIS)  
PINNASEKIHTIDE ERALDUSJOON  
● PAREMALT KALDALT SUUBUV DRENAAŽIKOLLEKTOR

		Tulika 19 Oolci 3 Tallinn MTR reg.nr:EP10033667-0001 Fax: 65651129 magajev@magajev.ee		MATER reg.nr:MP0008-00 MTR reg.nr:EP10033667-0001 Adrekaal 20117 392-25465657		Töö number: <div style="font-size: 2em; font-weight: bold;">241487</div>	
Objekt: MUSTLA METSAPARANDUSOBJEKT REKONSTRUEERIMISE PROJEKT				Tellija: RMK			
Joonis nimi: KRAAVI K-1 PIKIPROFIIL				Autor: K. Raadla			
Joonis nr. 2		Leht 1		Mõõt 1:5000/1:50		Kuup. 20.10.2024	
Vast.spets:		H.D.ots					