


ISIKLIKU KASUTUSÕIGUSE SEADMISE PLAAN

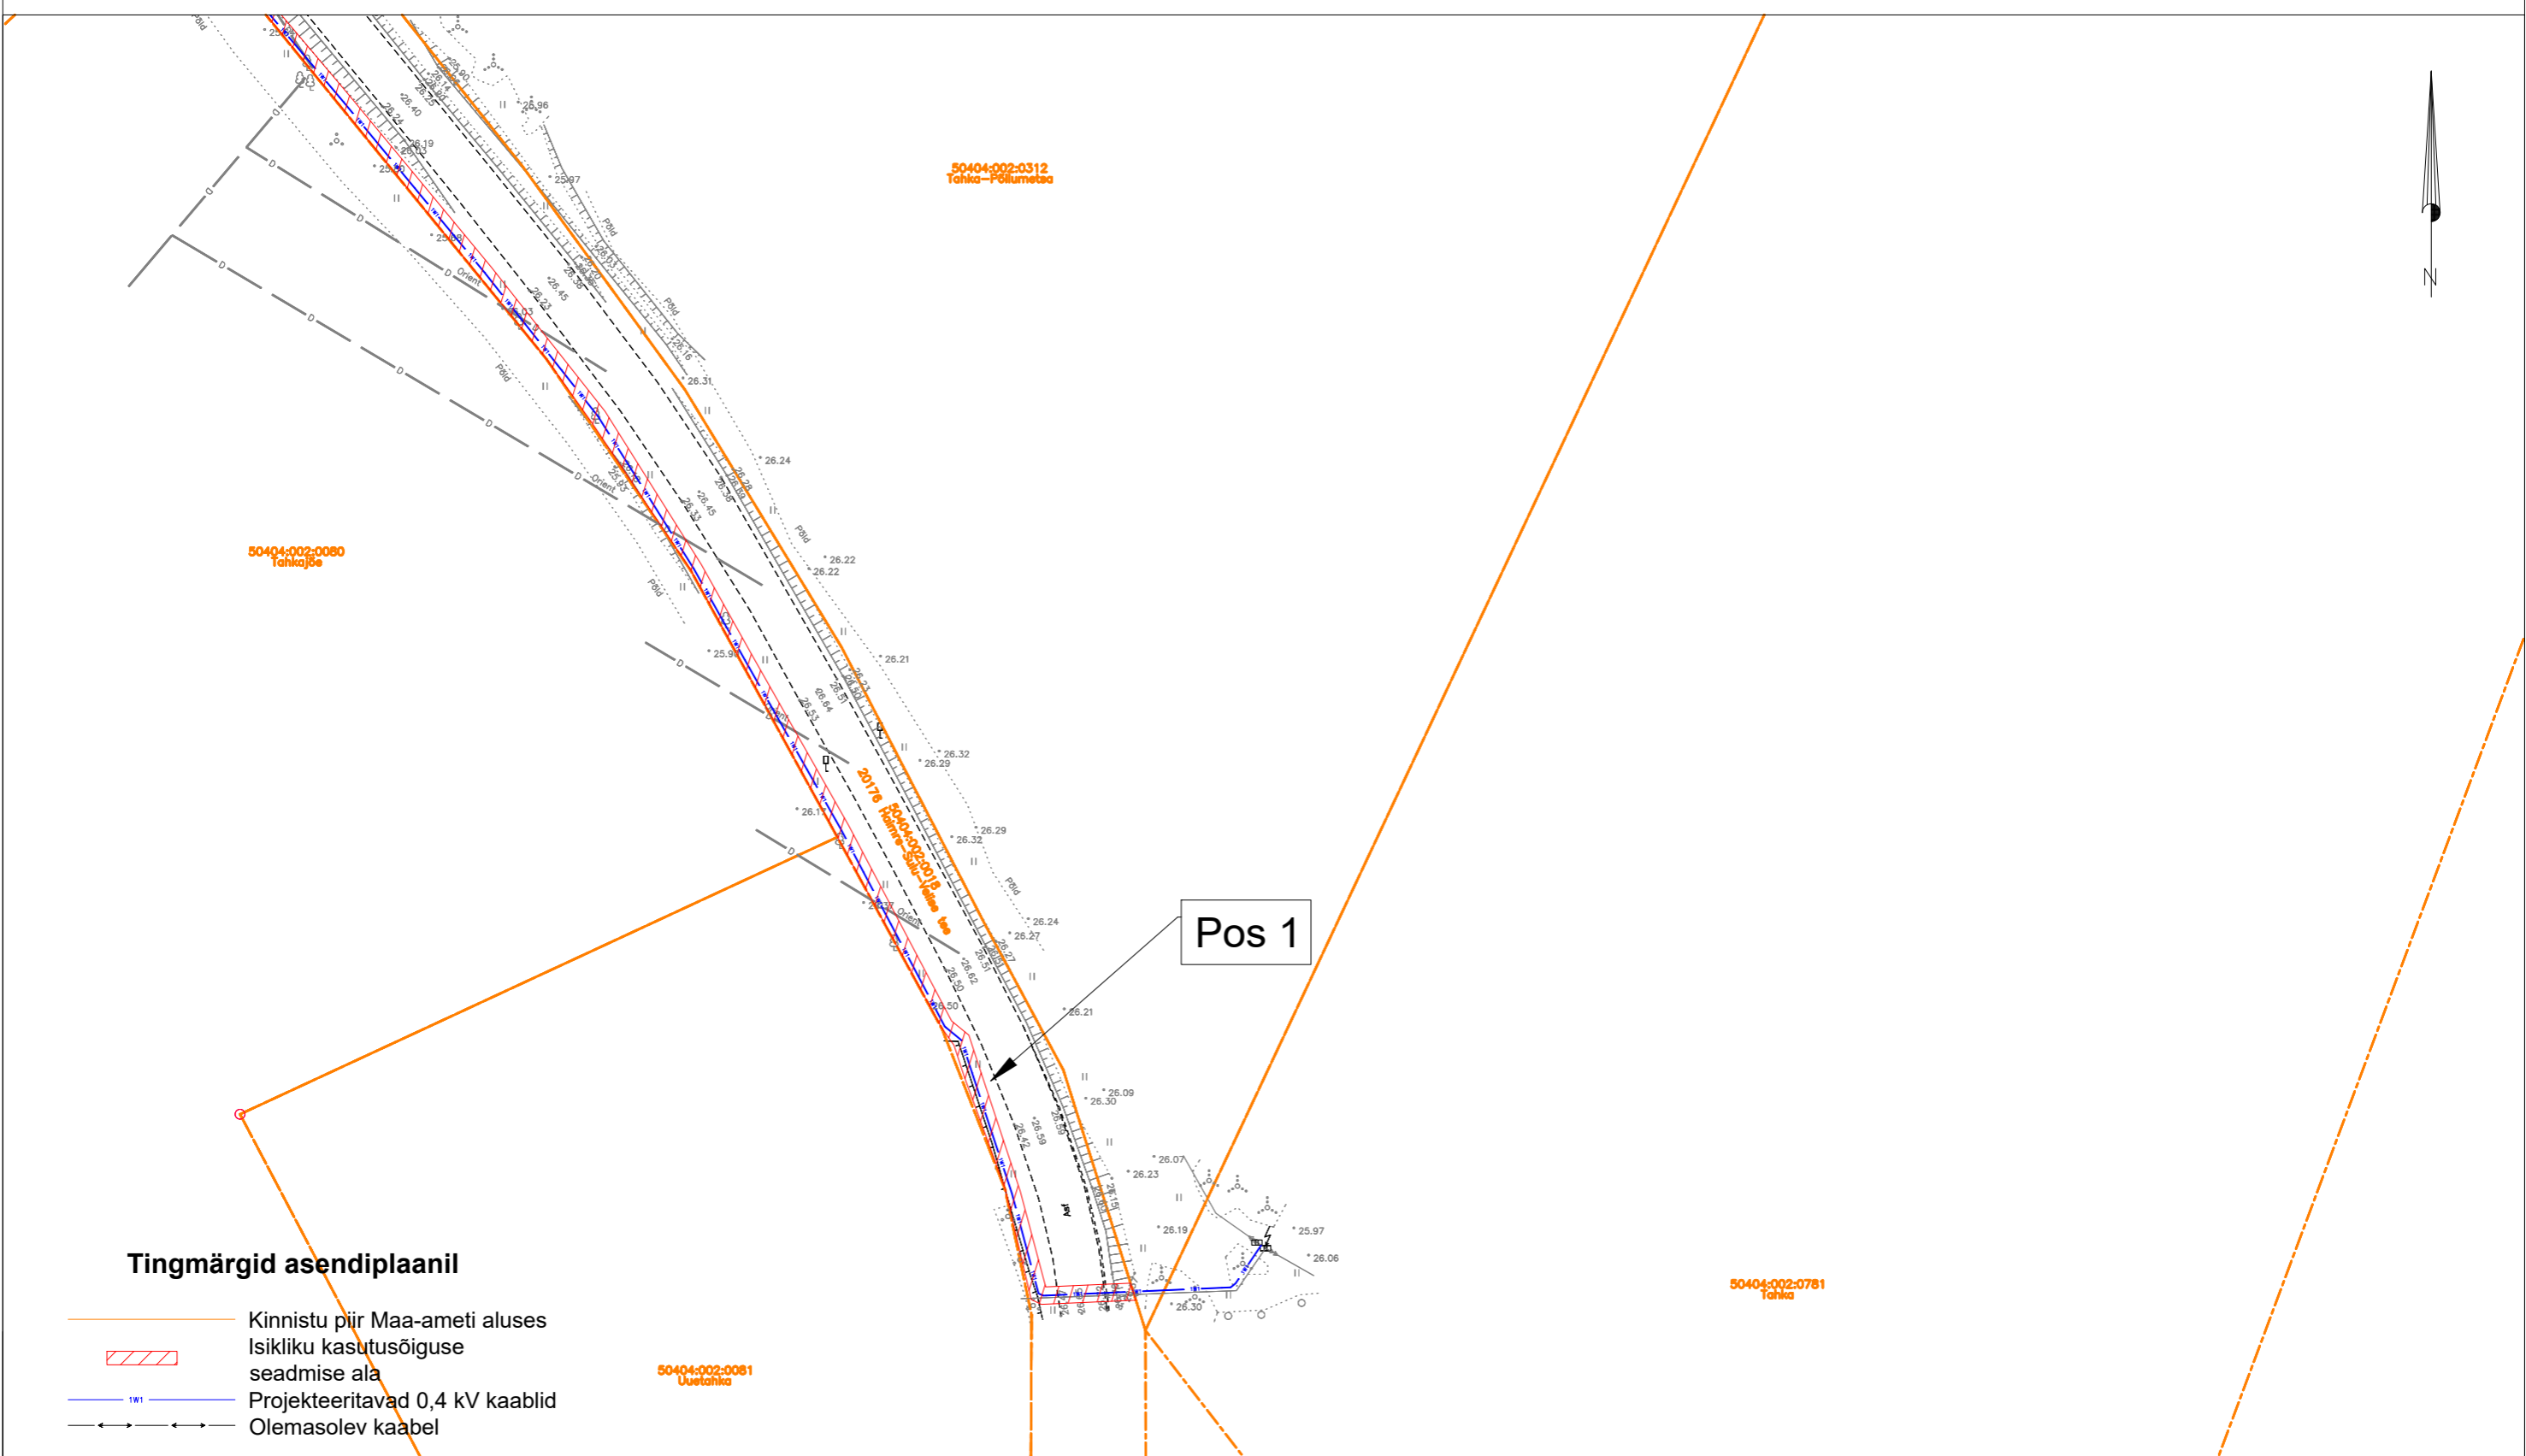

Jrk nr.	Kasutusala pos nr. (plaanil)	Kinnistu registriosa number	Katastriüksse tunnus ja nimi	Ala pindala ruutmeetrites m ²	Projekt: LC3457 Töö nr: ENS/25/029
1	Pos 1	11306250	50404:002:0018 20176 Haimre-Sulu-Velise tee	1421 m ²	Mõõtkava: 1:750 (A3)
					Plaani koostas: Liis Tammekand Liis.Tammekand@enersense.com +372 56924605