


TALUMISKOHUSTUSEGA KOORMATAVA ALA PLAAN

Lääne maakond, Lääne-Nigula vald, Taebla alevik, 9 Ääsmäe-Haapsalu-Rohuküla tee L4, registriosa nr. 10613550

M 1:500

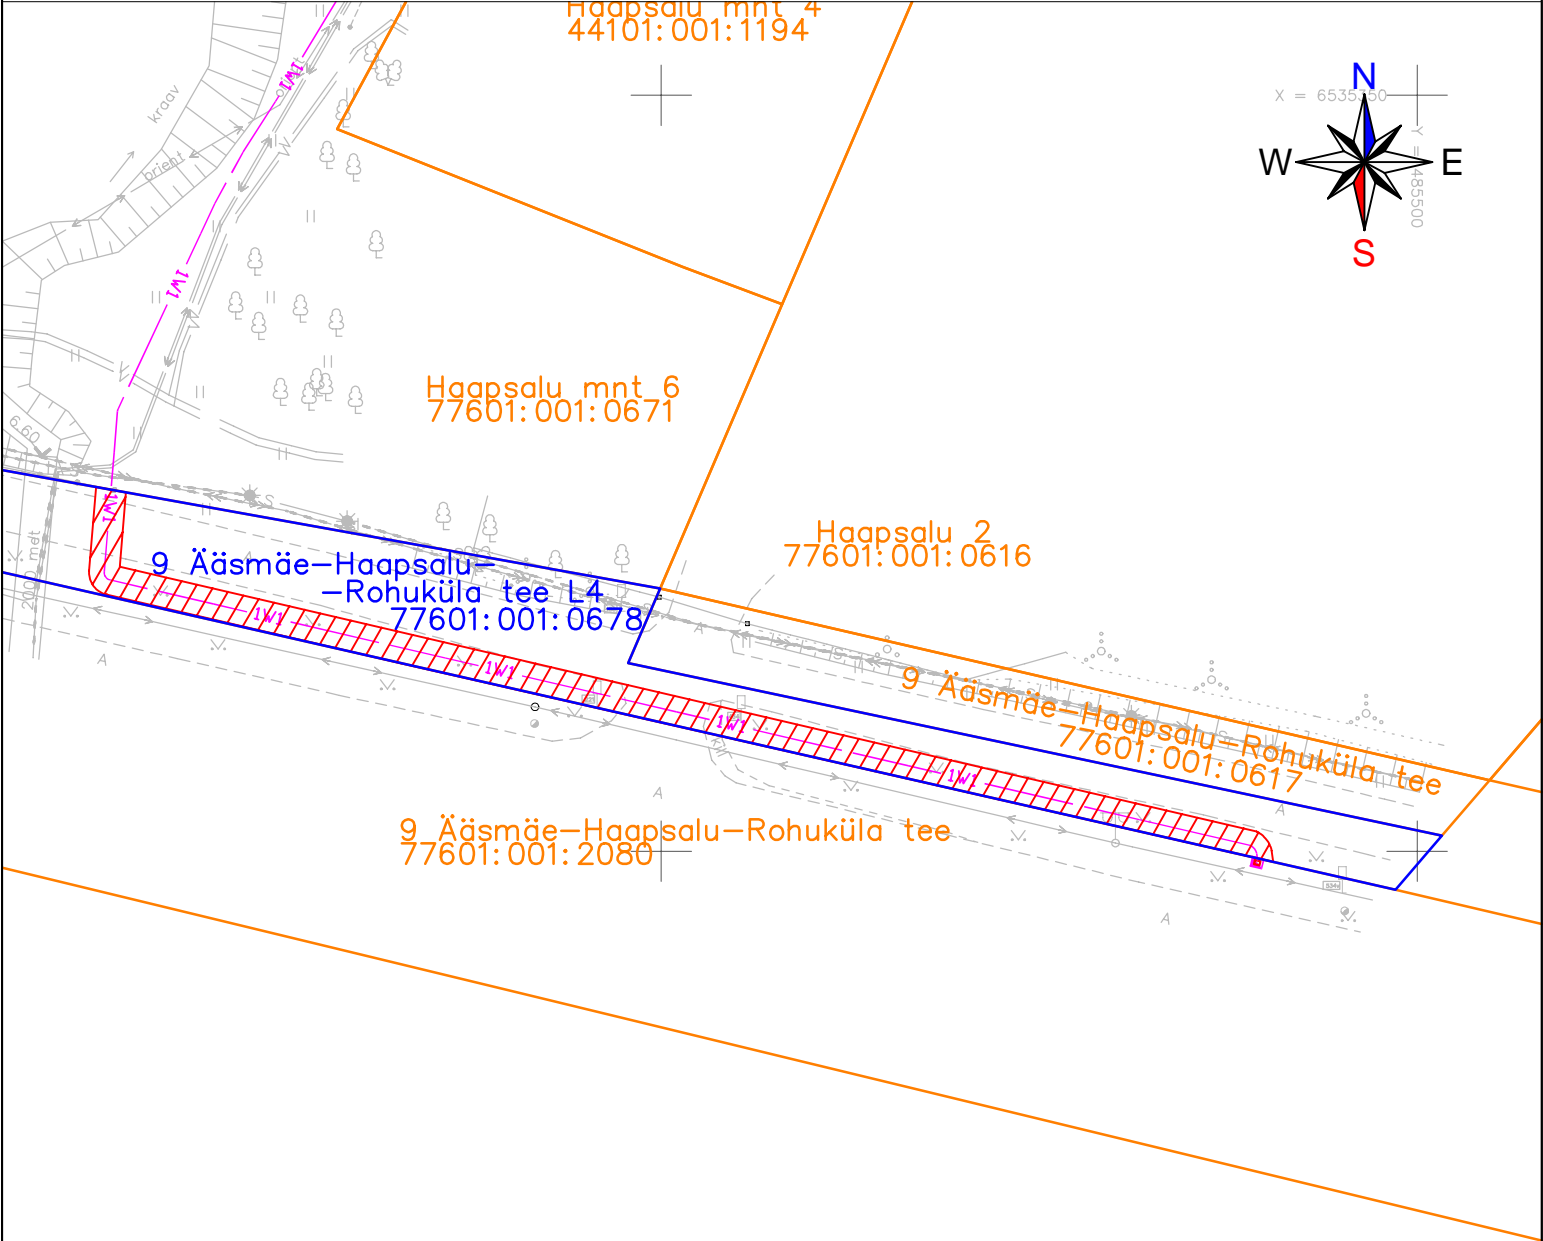

Talumiskohustusega koormatava ala pindala ca 162m²
 Elektrimaakaabli pikkus 85m
 Elektrimaakaabli kaitsevöönd 1m mõlemale poole telge

- 1W1 — - Elektrimaakaabel
- - Kinnistu piir
- - Koormatava kinnistu piir
- Talumiskohustusega koormatav ala

Leonhard Weiss OÜ
 JT3292
 Jelena Laidoner