




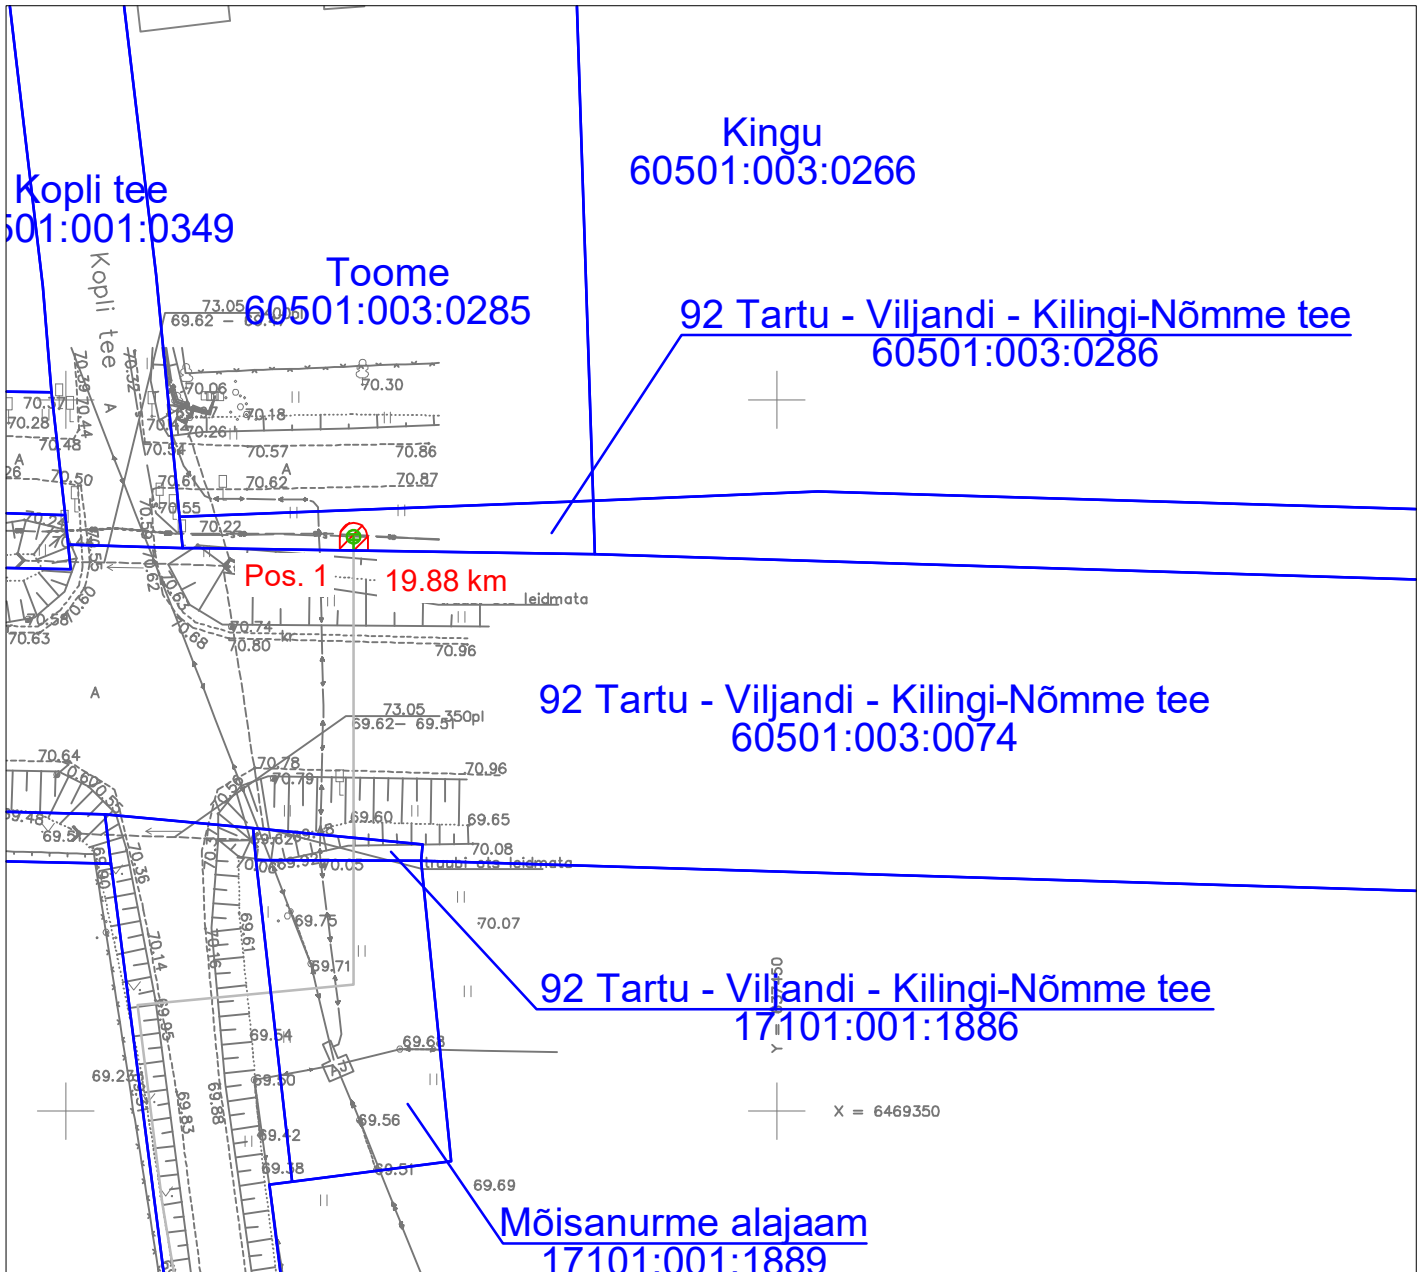


Isikliku kasutusõigusega koormatava ala plaan
 Tartu maakond, Elva vald, Mõisanurme küla,
 92 Tartu - Viljandi - Kilingi-Nõmme tee (60501:003:0286)
 M 1:500



Jrk nr	IKÕ ala pos nr (plaanil)	Kinnistu registriosa number	Katastriüksuse tunnus, nimi ja sihtotstarve	Asukoht riigitee (nr ja nimi) suhtes (lõigu algus ja lõpp km)	IKÕ ala pindala ruutmeetrites m ²
1.	Pos 1	4383104	92 Tartu - Viljandi - Kilingi-Nõmme tee (60501:003:0286) transpordimaa	92 Tartu - Viljandi - Kilingi-Nõmme tee 19.88 km	4 m ²

Leppemärgid:

-  Isikliku kasutusõiguse ala
-  Maasisene sideliin mikrotorustikus
-  Sidekaev
-  Katastriüksuse piir

Projekt Tartu maakond, Elva vald, Hellenurme küla, Mõisanurme küla ja Raigaste küla piirkonna valguskaabli sidelahendus - EST-MIIL-153(kõide 1)				Tellija Eesti Andmesidevõrgu AS		
Joonis Isikliku kasutusõiguse seadmise plaan				Joonise nr 10769K4		
 LEONHARD WEISS	Projekteeris Janek Lõhmus		53 477 135	Möötkava	M 1: 500	
LEONHARD WEISS OÜ E-post estonia@leonhard-weiss.com Telefon +372 601 2285 Registrikood 12083348	Kontrollis Janek Lõhmus		53 477 135	Staadium	Tööprojekt	
	Projektijuht Janek Lõhmus		53 477 135	Keel EST	Leht 1	Lehti 1