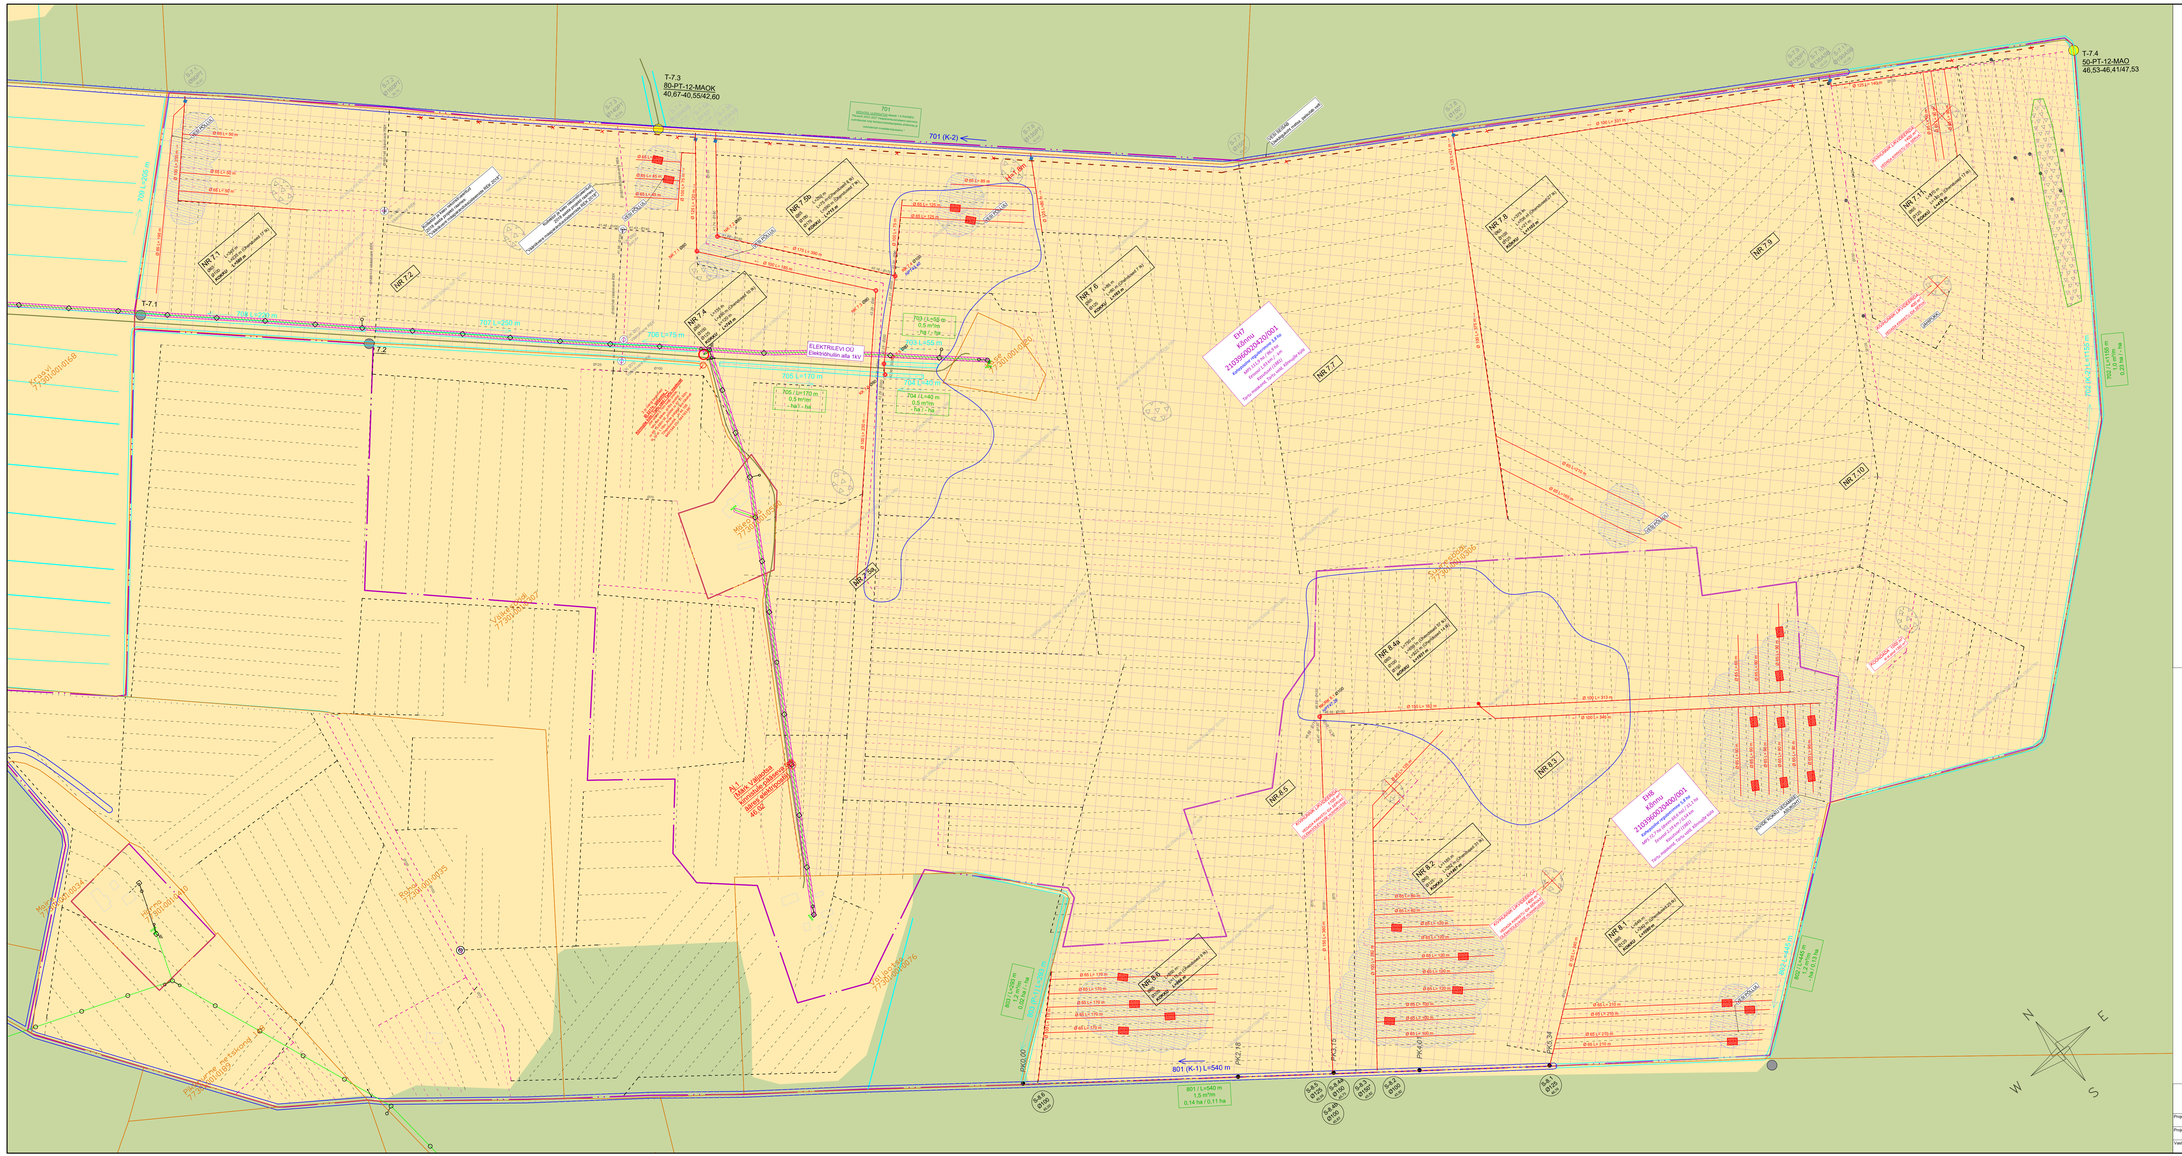

LEPPEMÄRGID

- Katastripiir koos katastritunnusega
- Rekonstrueeritav kinnistu
- Maaparandusüsteemi piir
- Projekta kirjeldatav MPS tähnumber
- Maaparandusüsteemi (MPS) nimetus
- Maaparandusüsteemi kood
- Kahepoolse reguleerimise pindala
- MPS pindala
- MPS eesvoolu pikkus
- MPS asukoht
- Tee pir ja tee nimetus koos numbriga
- Truubi tähistus/pikkus/otsakuitüüp/läbimõõt/ materjal
- Rekonstrueeritav truup
- Olemasolev truup
- Likvideeritav truup
- Uus drenaažisuue
- Olemasolevasse seisukorda jäätv drenaažisuue - tähis ja läbimõõt
- Rekonstrueeritav looduses leidmata drenaažisuue - tähis ja läbimõõt
- Rekonstrueeritav looduses leitud suue - tähis, läbimõõt, kraani suubuv kõrgusarv
- Eesvool tähisega
- Rekonstrueeritav eesvool tähisega
- Rigolsoolt korraholtav eesvool
- Kraavi tähisega
- Rekonstrueeritav kraavi tähisega
- -Kahepoolselt reguleeritav ala
- -Uurimistöös aegne lõigniske ala (19.06.2025 - 16.10.2025)
- Olemasolev neelukaev
- Rekonstrueeritav/rajatav kaev tähise ja läbimõõduga/ NK - Neelukaev; KK - Kraavikaev; RK - Regulaatorkaev; DK - ühendus
- Kollektori läbimõõt (minimaalne siseläbimõõt); pikkus
- Olemasolev dreen läbimõõduga
- Olemasolev kollektor läbimõõduga
- Ehitatav dreen läbimõõdu ja pikkusega *(joonistel on esitatud drenaažitoru minimaalsed siseläbimõõdud)*
- Ehitatav kollektor läbimõõdu ja pikkusega *(joonistel on esitatud drenaažitoru minimaalsed siseläbimõõdud)*
- Drenaažisüsteemi number
- Drenaaži läbimõõdu muutus
- Dreenühendus (rajatava kollektori ühendamine varem uuendatud drenaažiga)
- Dreenühendus (olemasoleva dreeni ühendamine rajatava kollektoriga)
- Likvideeritav drenaažitoru - olemasoleva drenaažitoru sulgemine pinnasetihe
- Ajutine reeper
- Siderajatise kaitsevöönd
- Elektriliini kaitsevöönd
- Transpordiameti kaitsevöönd
- Geodeetiline punkt kaitseraadiusega
- Kraavi number / lõigu pikkus
- Sette maht
- Likvideeritav võsa maht / Likvideeritava metsa maht
- -Likvideeritav objekt
- Mullatõimis

NK 4.2/Ø80

NK/RK 6.5 (Ø80)

Ø 100

Ø 100

Ø 125 L= 20 m

Ø 125 L= 20 m

NR 2.8

AL I (T-1.5 otsak)
15,02

Kaitsevöönd 5,0 m
ID 101005

1701 / L=448 m
1,5 m/ha
0,2 ha / 0,2 ha

N°S25°560°R175+

ASENDIPLAANIDE JAOTUS:

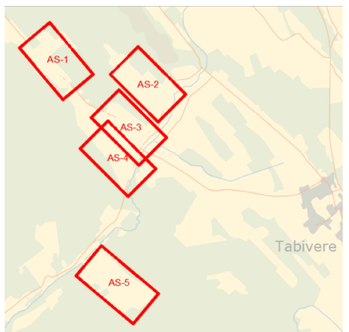

Märkused:
- Koordinaadid määratud L-Est 97 süsteemis, kõrgused EH2000 süsteemis.
- Katastrikaustse piirid jaanuar 2025 seisuga
- Drenaažitorustikud on joonisele kantud vastavalt PTA (Rõhumajandus- ja Teidusamet) poolt väljastatud arhiivmaterjalide alusel. Olemasolevate torustike legetik paikneminе täpsustatakse ehitustöode käigus.
- Projektis on esitatud olemasolevate drenaažisüsteemide kõrgused. Tulenevalt olemasoleva drenaažitorustiku reaalsetest kõrgustelkuot paikneminest võib ola vajalik ehitustöödel suudme kõrguste korrigeerimine.

MELIOREK AITE EHITUSEGA MAYTIS MUUDAUD OÜ Metsa OÜ Reg. nr. 10246012 Tõnismägi 9A Tallinna 80750 +372 56 165 421	Tellija	VÄÄNKVERE AGRO OÜ	
	Projekti nimetus	VÄÄNKVERE AGRO OÜ MAADEL MAAPARANDUSEHITISTE REKONSTRUEERIMINE REK2025	
Projektijuht: Priit Asi	Allkiri:	Joonise nimetus:	ASENDIPLAAN AS-5 (EH 7, EH 8)
Projekteerijad: Emili Tamar	Allkiri:		
Vastutav spetsialist: Priit Asi	Allkiri:	Töö number: 250105	Töö staadium: REK	Mõõtkava: 1:2000	Kuupäev: 05.11.2025	Leht: 5