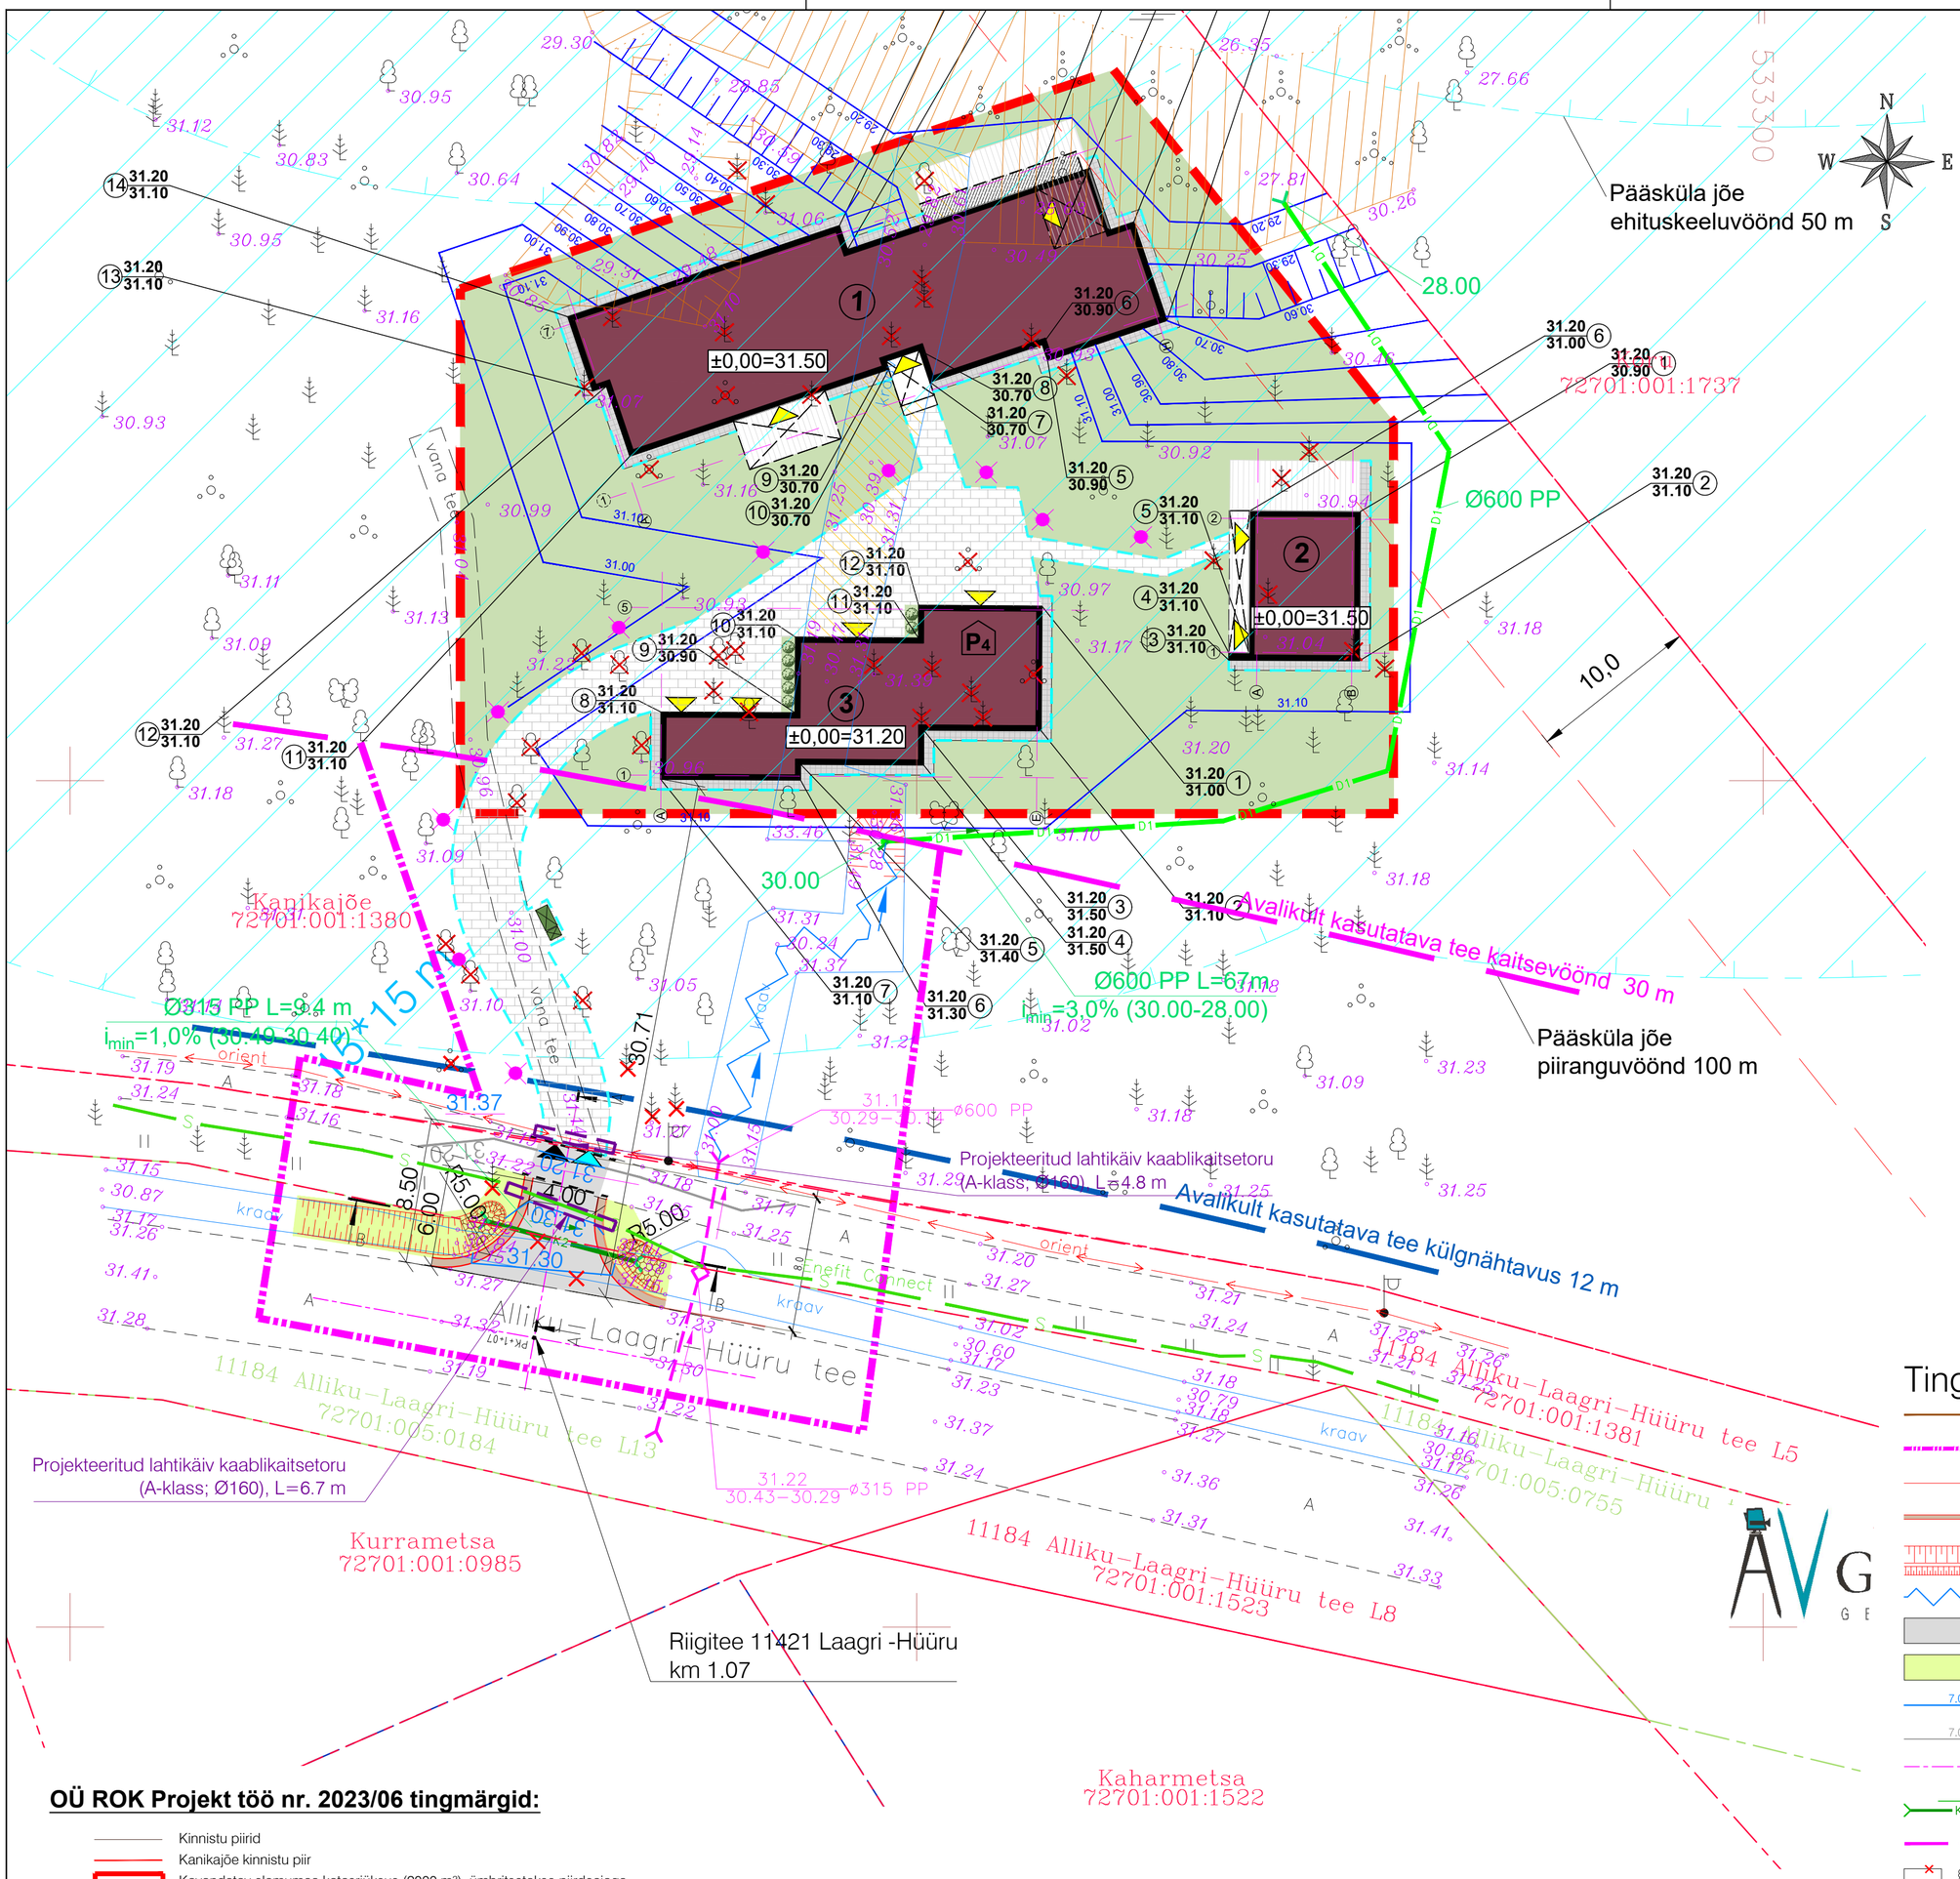

Tingmärgid

- Kinnistu piir
- Töömahtude piir
- Projekteeritud tee servajooned
- Projekteeritud tugipeenar
- Projekteeritud kraav
- Projekteeritud olemasoleva kraavi puhastamine
- Projekteeritud sõidutee ab-katend
- Projekteeritud haljasalade murukate
- 7.00 Projekteeritud horisontaal kõrgusarvuga
- 7.00 Olemasolev horisontaal kõrgusarvuga
- Projekteeritud tee telgjoon
- K2 Projekteeritud truup munakivist päise kindlustusega
- Tänava kaitsevööndi piir 30 m
- Likvideeritavad objektid
- Projekteeritud lahtikäiv kaablikaitsetoru (A-klass; Ø160)

OÜ ROK Projekt töö nr. 2023/06 tingmärgid:

- Kinnistu piirid
- Kanikajõe kinnistu piir
- Kavandatav elamumaa katasriüksus (2000 m²), ümbritsetakse piirdeaiaga.
- Projekteeritud hoone
- Projekteeritud rõdu
- Projekteeritud varikatus
- Projekteeritud terrass
- Projekteeritud betoonkividega sillutatud kõnnitee-parkla IKODOR MÕISAKIVI,värvitoon: hall
- Projekteeritud betoonkividest sillutisriba 60 cm IKODOR MÕISAKIVI MINI, värvitoon: hall
- Projekteeritud peidetud ääretugi sillutisele
- Projekteeritud või taastatav murukate täiendaval kasvupinnasel
- Inimeste pääs krundile
- Inimeste pääs hoonesse
- Autode pääs krundile
- Olemasolev puu
- Likvideeritav puu
- Istutatav jugapuu
- Paigaldatav välisvalgusti pollar, Light24 NORLYS EGERSUND Art.1280GR, h=108 cm, värvitoon: tumehall
- Prügikonteinerid
- P18 Projekteeritud parkimiskohtade arv abihoones
- 4.70 / 4.61 Projekteeritud maapinna kõrgusmärk / Olemasolev maapinna kõrgusmärk
- 31.00 Projekteeritud maapinna samakõrgusjoon
- D1 Projekteeritud truup/drenaažitoru

Olemasolevad tingmärgid:

- S — S — OLEMASOLEV SIDEKTRASS
- OLEMASOLEV MADALPINGEKAABEL
- KRUNDI PIIRID
- OLEMASOLEV TÄNAVAVALGUSTUSMAST
- OLEMASOLEV PUU

Muudatused:	Kuupäev	Muudatuste kirjeldus
M1	.....	.....

Geoalus:	Koostas AV Geodeesia OÜ; töö nr. 11/23; mõõdistatud 10.04.2023 a.
	Koordinaadid L-EST 97 süsteemis
	Kõrgused EH2000 süsteemis

T-Model OÜ reg nr 11270607 Lelle tn 24, Tallinn 11318 tel +372 606 1601 info@tmodel.ee www.tmodel.ee		Projekti nimi: Kanikajõe kinnistu mahasõit	MTR reg nr: EEP003363 EPE001071 ELK000054 EEP001401
Tellija: ROK Projekt OÜ A.H.Tammsaare tee 47, 11613 Tallinn		Projekti osa: Teed ja liikluskorraldus	Töö nr: 23040 / Staadium: PP
Vastutav pädev isik	E. Välling	Objekti asukoht: Harju maakond, Saue vald, Alliku küla, Kanikajõe	Joonis koostatud / trükitud: 20.10.2023 / 20.10.2023
		Joonise nimi: Vertikaalplaneering ja tehnovõrkude koondplaan	Mõõtkava: 1:250
		Joonise faili nimi: 23040_PP_TL-4-40_v01_VertTehno.pdf	Joonise nr: TL-4-40