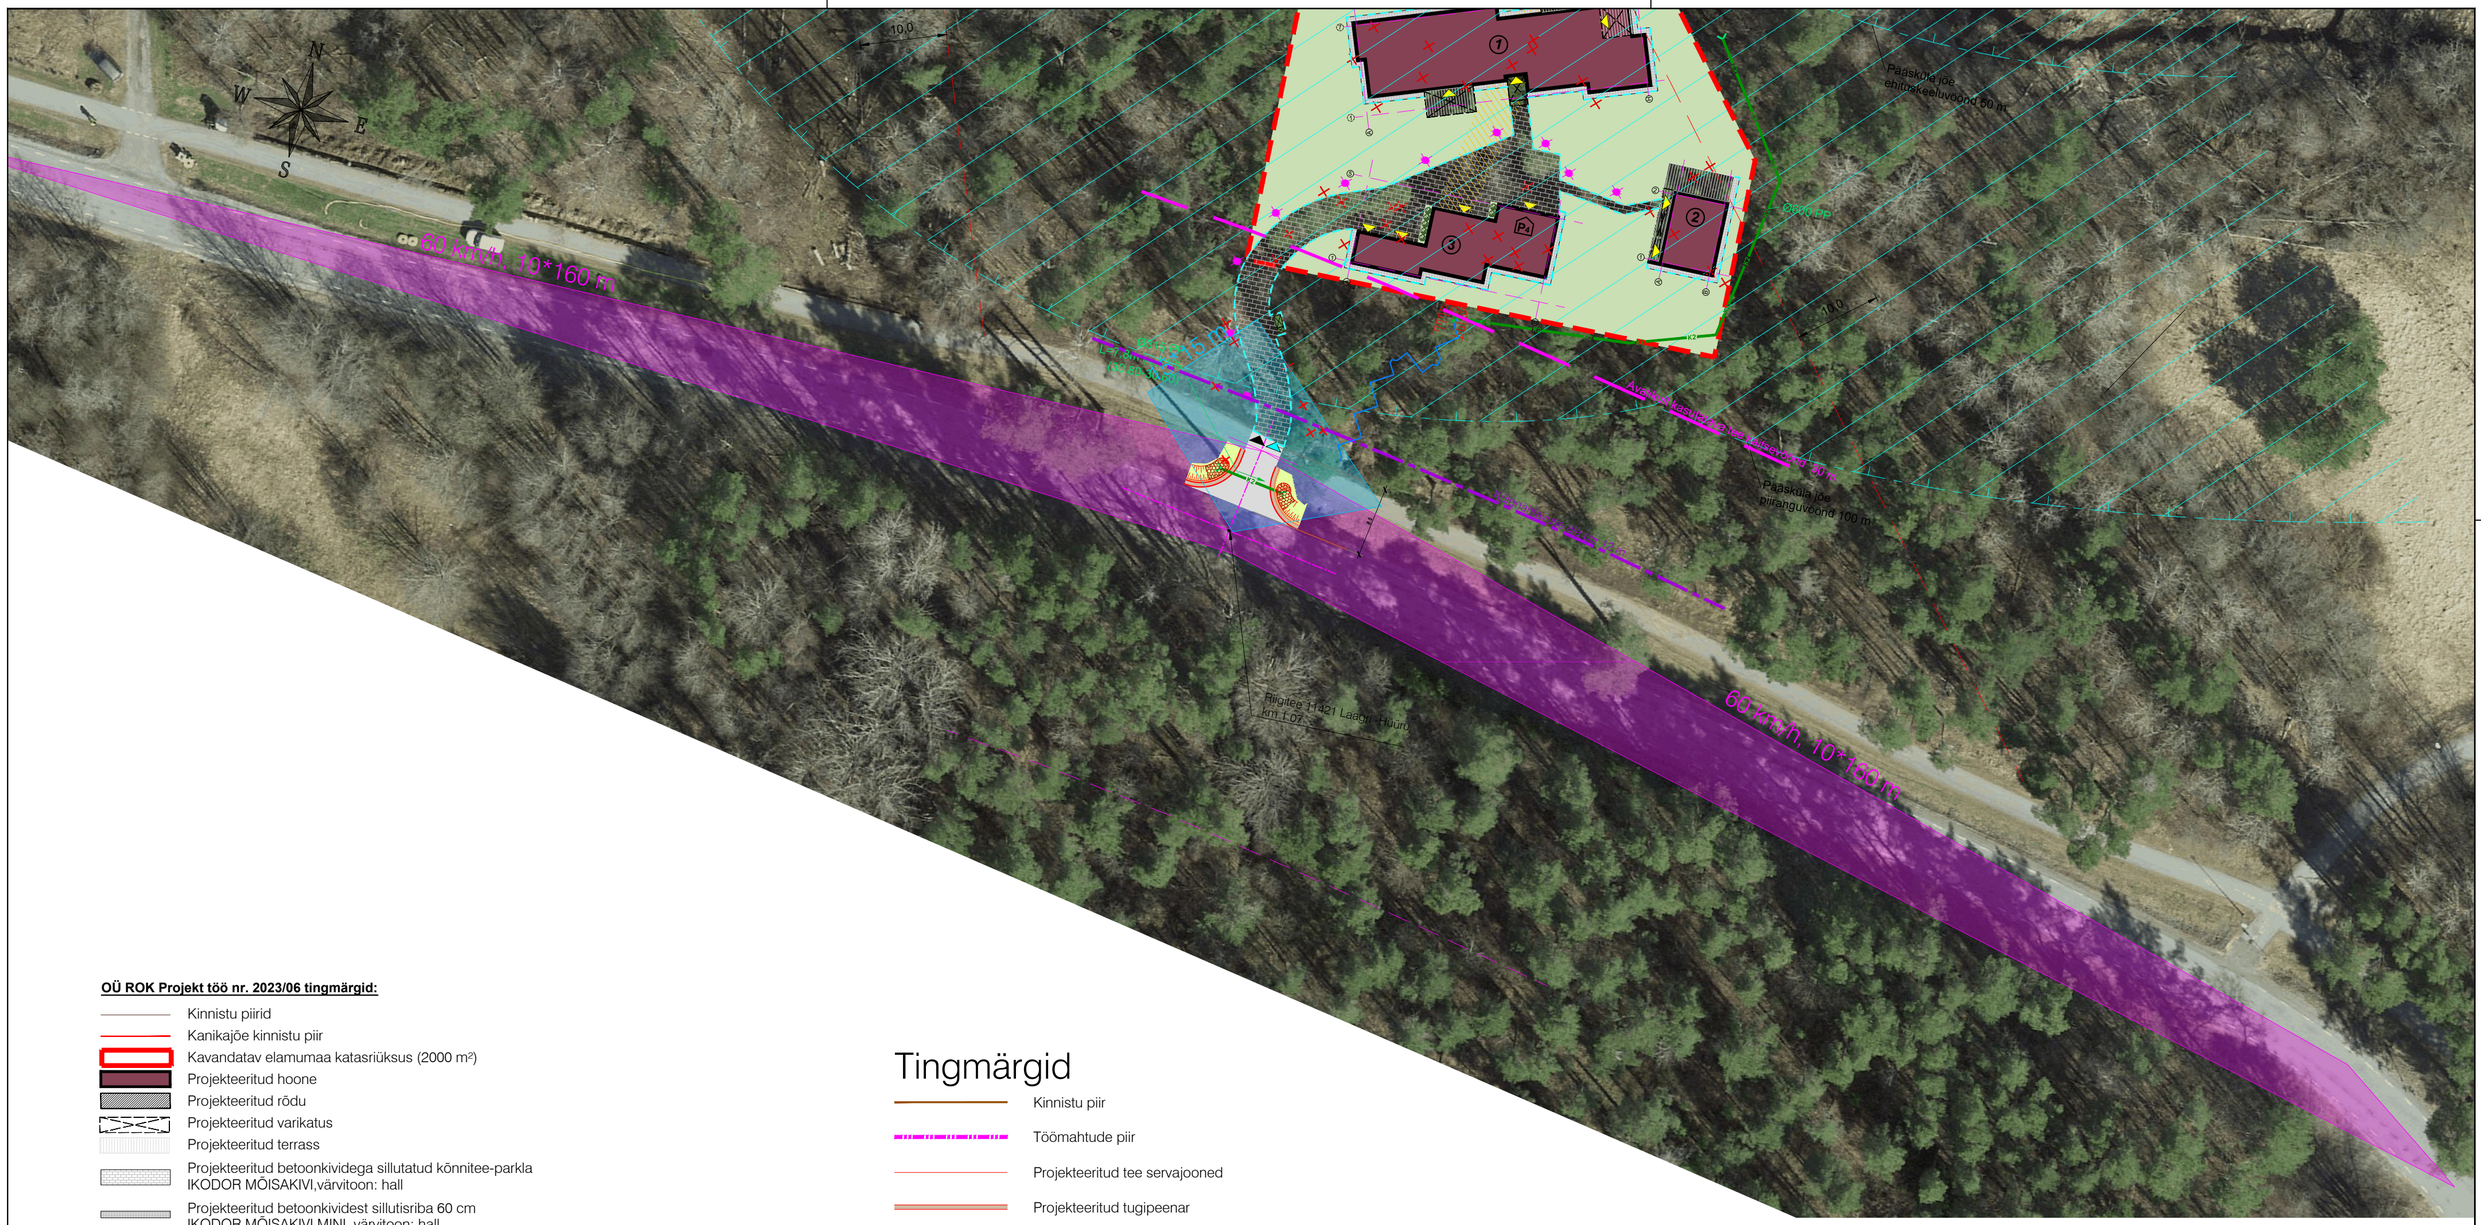


**OÜ ROK Projekt töö nr. 2023/06 tingmärgid:**

- Kinnistu piirid
- Kanikajõe kinnistu piir
- Kavandatav elamumaa katasriüksus (2000 m²)
- Projekteeritud hoone
- Projekteeritud rõdu
- Projekteeritud varikatus
- Projekteeritud terrass
- Projekteeritud betoonkividega sillutatud kõnnitee-parkla IKODOR MÕISAKIVI,värvitoon: hall
- Projekteeritud betoonkividest sillutisriba 60 cm IKODOR MÕISAKIVI MINI, värvitoon: hall
- Projekteeritud peidetud ääretugi sillutisele
- Projekteeritud või taastatav murukate täiendaval kasvupinnasel
- Inimeste pääs krundile
- Inimeste pääs hoonesse
- Autode pääs krundile
- Olemasolev puu
- Likvideeritav puu
- Istutatav jugapuu
- Paigaldatav välisvalgusti pollar, Light24 NORLYS EGERSUND Art.1280GR, h=108 cm, värvitoon: tumehall
- Prügikonteinerid
- Projekteeritud parkimiskohtade arv abihoones

# Tingmärgid

- Kinnistu piir
- Töömahtude piir
- Projekteeritud tee servajooned
- Projekteeritud tugipeenar
- Projekteeritud kraav
- Projekteeritud olemasoleva kraavi puhastamine
- Projekteeritud sõidutee ab-katend
- Projekteeritud haljasalade murukate
- Projekteeritud tee telgjoon
- 923b — Projekteeritud teekattemärgistus
- K2 — Projekteeritud truup munakivist päise kindlustusega
- Tänava kaitsevööndi piir
- Likvideeritavad objektid
- L 0,5 m — Projekteeritud liiklusmärgi post
- Riigitee 11421 kaitsevöönd 30 m
- Külgnähvuse ala piir. 12 m "R"
- Sõidutee nähtavuskolmnurk 10*160 m
- Jalg- ja jalgrattatee nähtavuskolmnurk 15*15 m

| Muudatused: | Kuupäev | Muudatuste kirjeldus |
|---|---|---|
| M1 | ..... | ..... |

| | |
|---|---|
| Geoalus: | Koostas AV Geodeesia OÜ; töö nr. 11/23; mõõdistatud 10.04.2023 a. |
| | Koordinaadid L-EST 97 süsteemis |
| | Kõrgused EH2000 süsteemis |

| | | | |
|---|---|---|---|
| T-Model OÜ<br>reg nr 11270607<br>Lelle tn 24, Tallinn 11318<br>tel +372 606 1601<br>info@tmodel.ee<br>www.tmodel.ee | Projekti nimi: Kanikajõe kinnistu mahasõit | MTR reg nr: | EEP003363<br>EPE001071<br>ELK000054<br>EEP001401 |
| Tellija: ROK Projekt OÜ<br>A.H Tammsaare tee 47, 11613 Tallinn | Projekti osa: Teed ja liikluskorraldus | Töö nr: 23040 | Staadium: PP |
| Vastutav pädev isik: E. Välling | Objekti asukoht: Harju maakond, Saue vald, Alliku küla, Kanikjõe | Joonis koostatud / trükitud: | 28.09.2023 / 17.10.2023 |
| | Joonise nimi: Nähtavused | Mõõtkava: | 1:500 |
| | Joonise faili nimi: 23040_PP_TL-4-50_v01_Nahtavus.pdf | Joonise nr: | TL-4-50 |