


Lõige 1-1

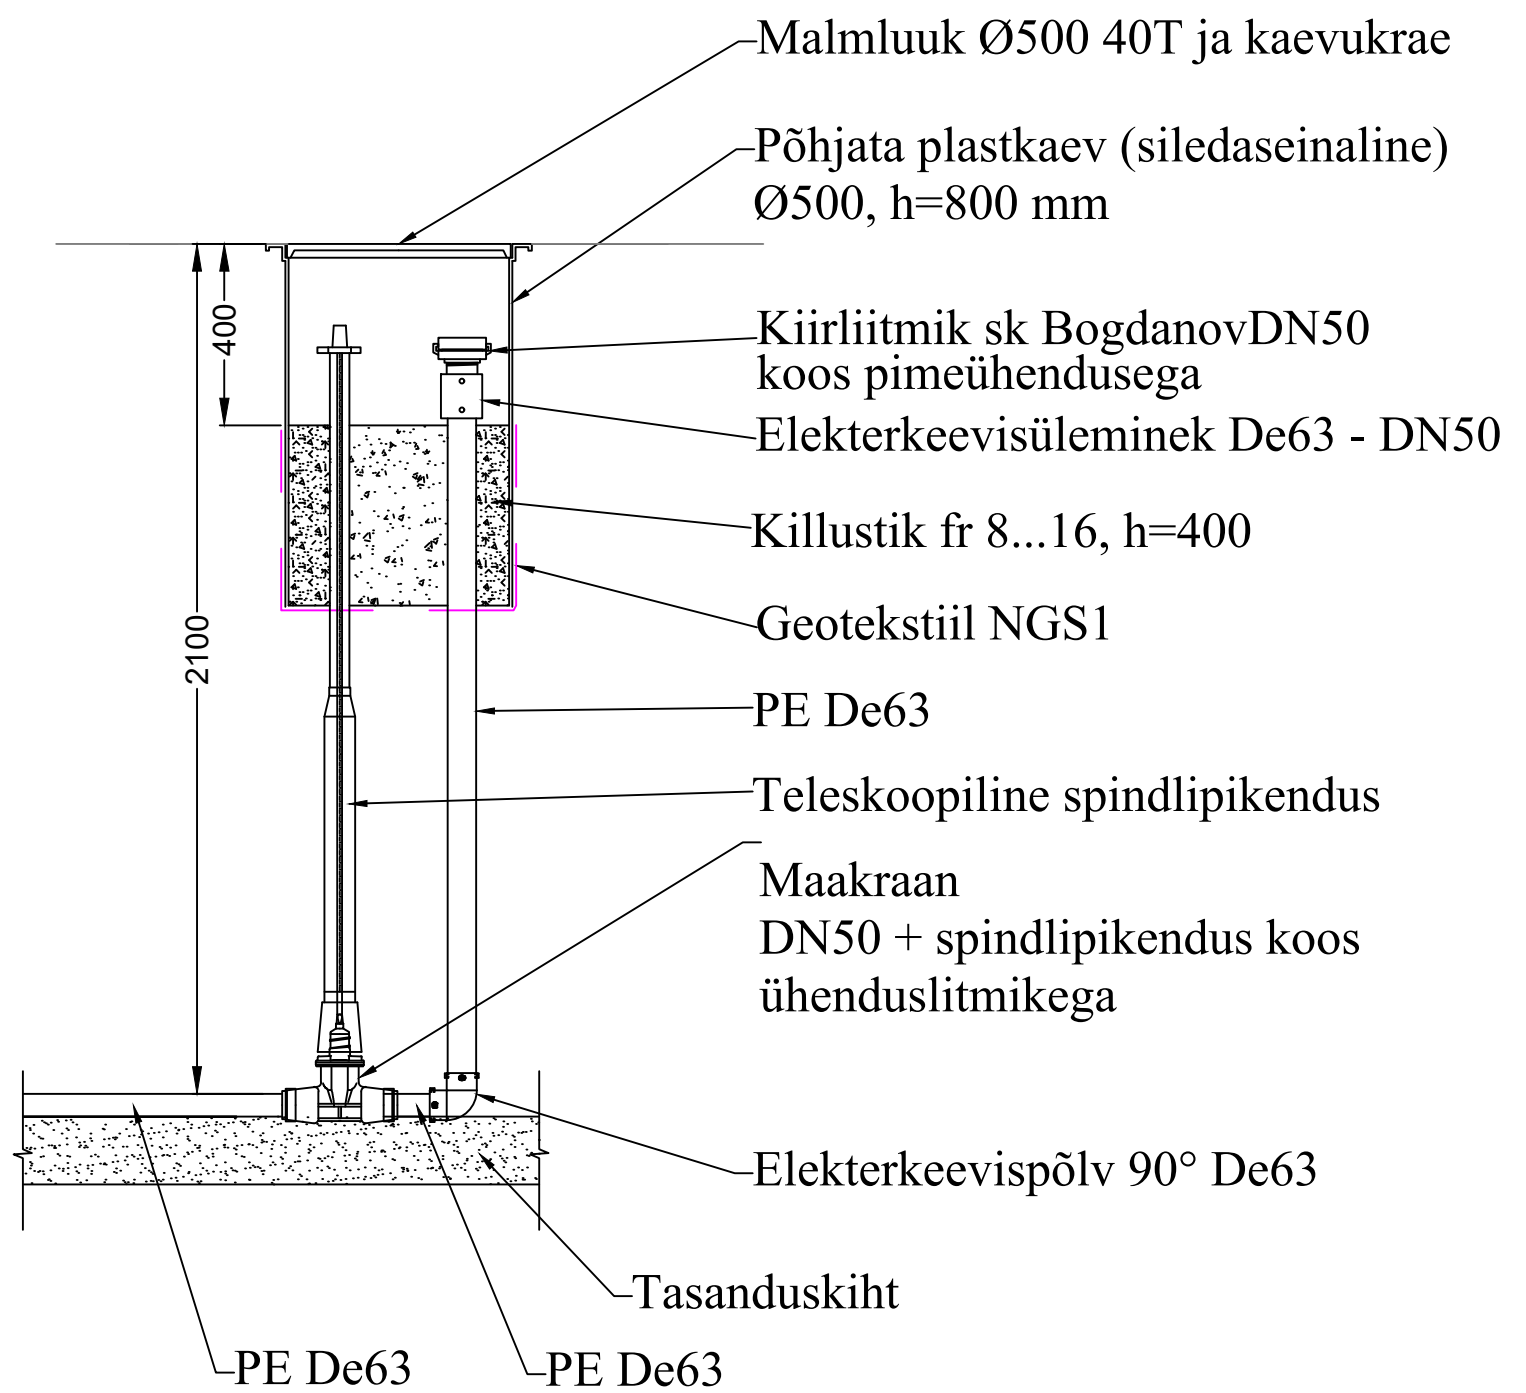

MUUDATUS NR	KUUPÄEV	PROJEKTEERIS	SELGITUS			
Projekteerija: AS VIIMSI KEEVITUS REG. KOOD. 10041320		Tellija: Emajõe veevärk AS		Töö nr: 2025-009	Kuupäev: 06.06 2025	Stadium: TP
Objekt: Pajusti aleviku vee- ja kanalisatsioonitorustike projekteerimine-ehitamine		Tähis: VK-9-02		Leht: 2	Lehti kokku: 5	
Vastutav spets:	E.Antons	/digiallkiri/	Joonis:		Möötkava:	
Projekteeris:	K.Kartau	/digiallkiri/	Läbipesukaev veetorustik			
Kontrollis:	J.Ritso	/digiallkiri/				
Projekteeris:						