


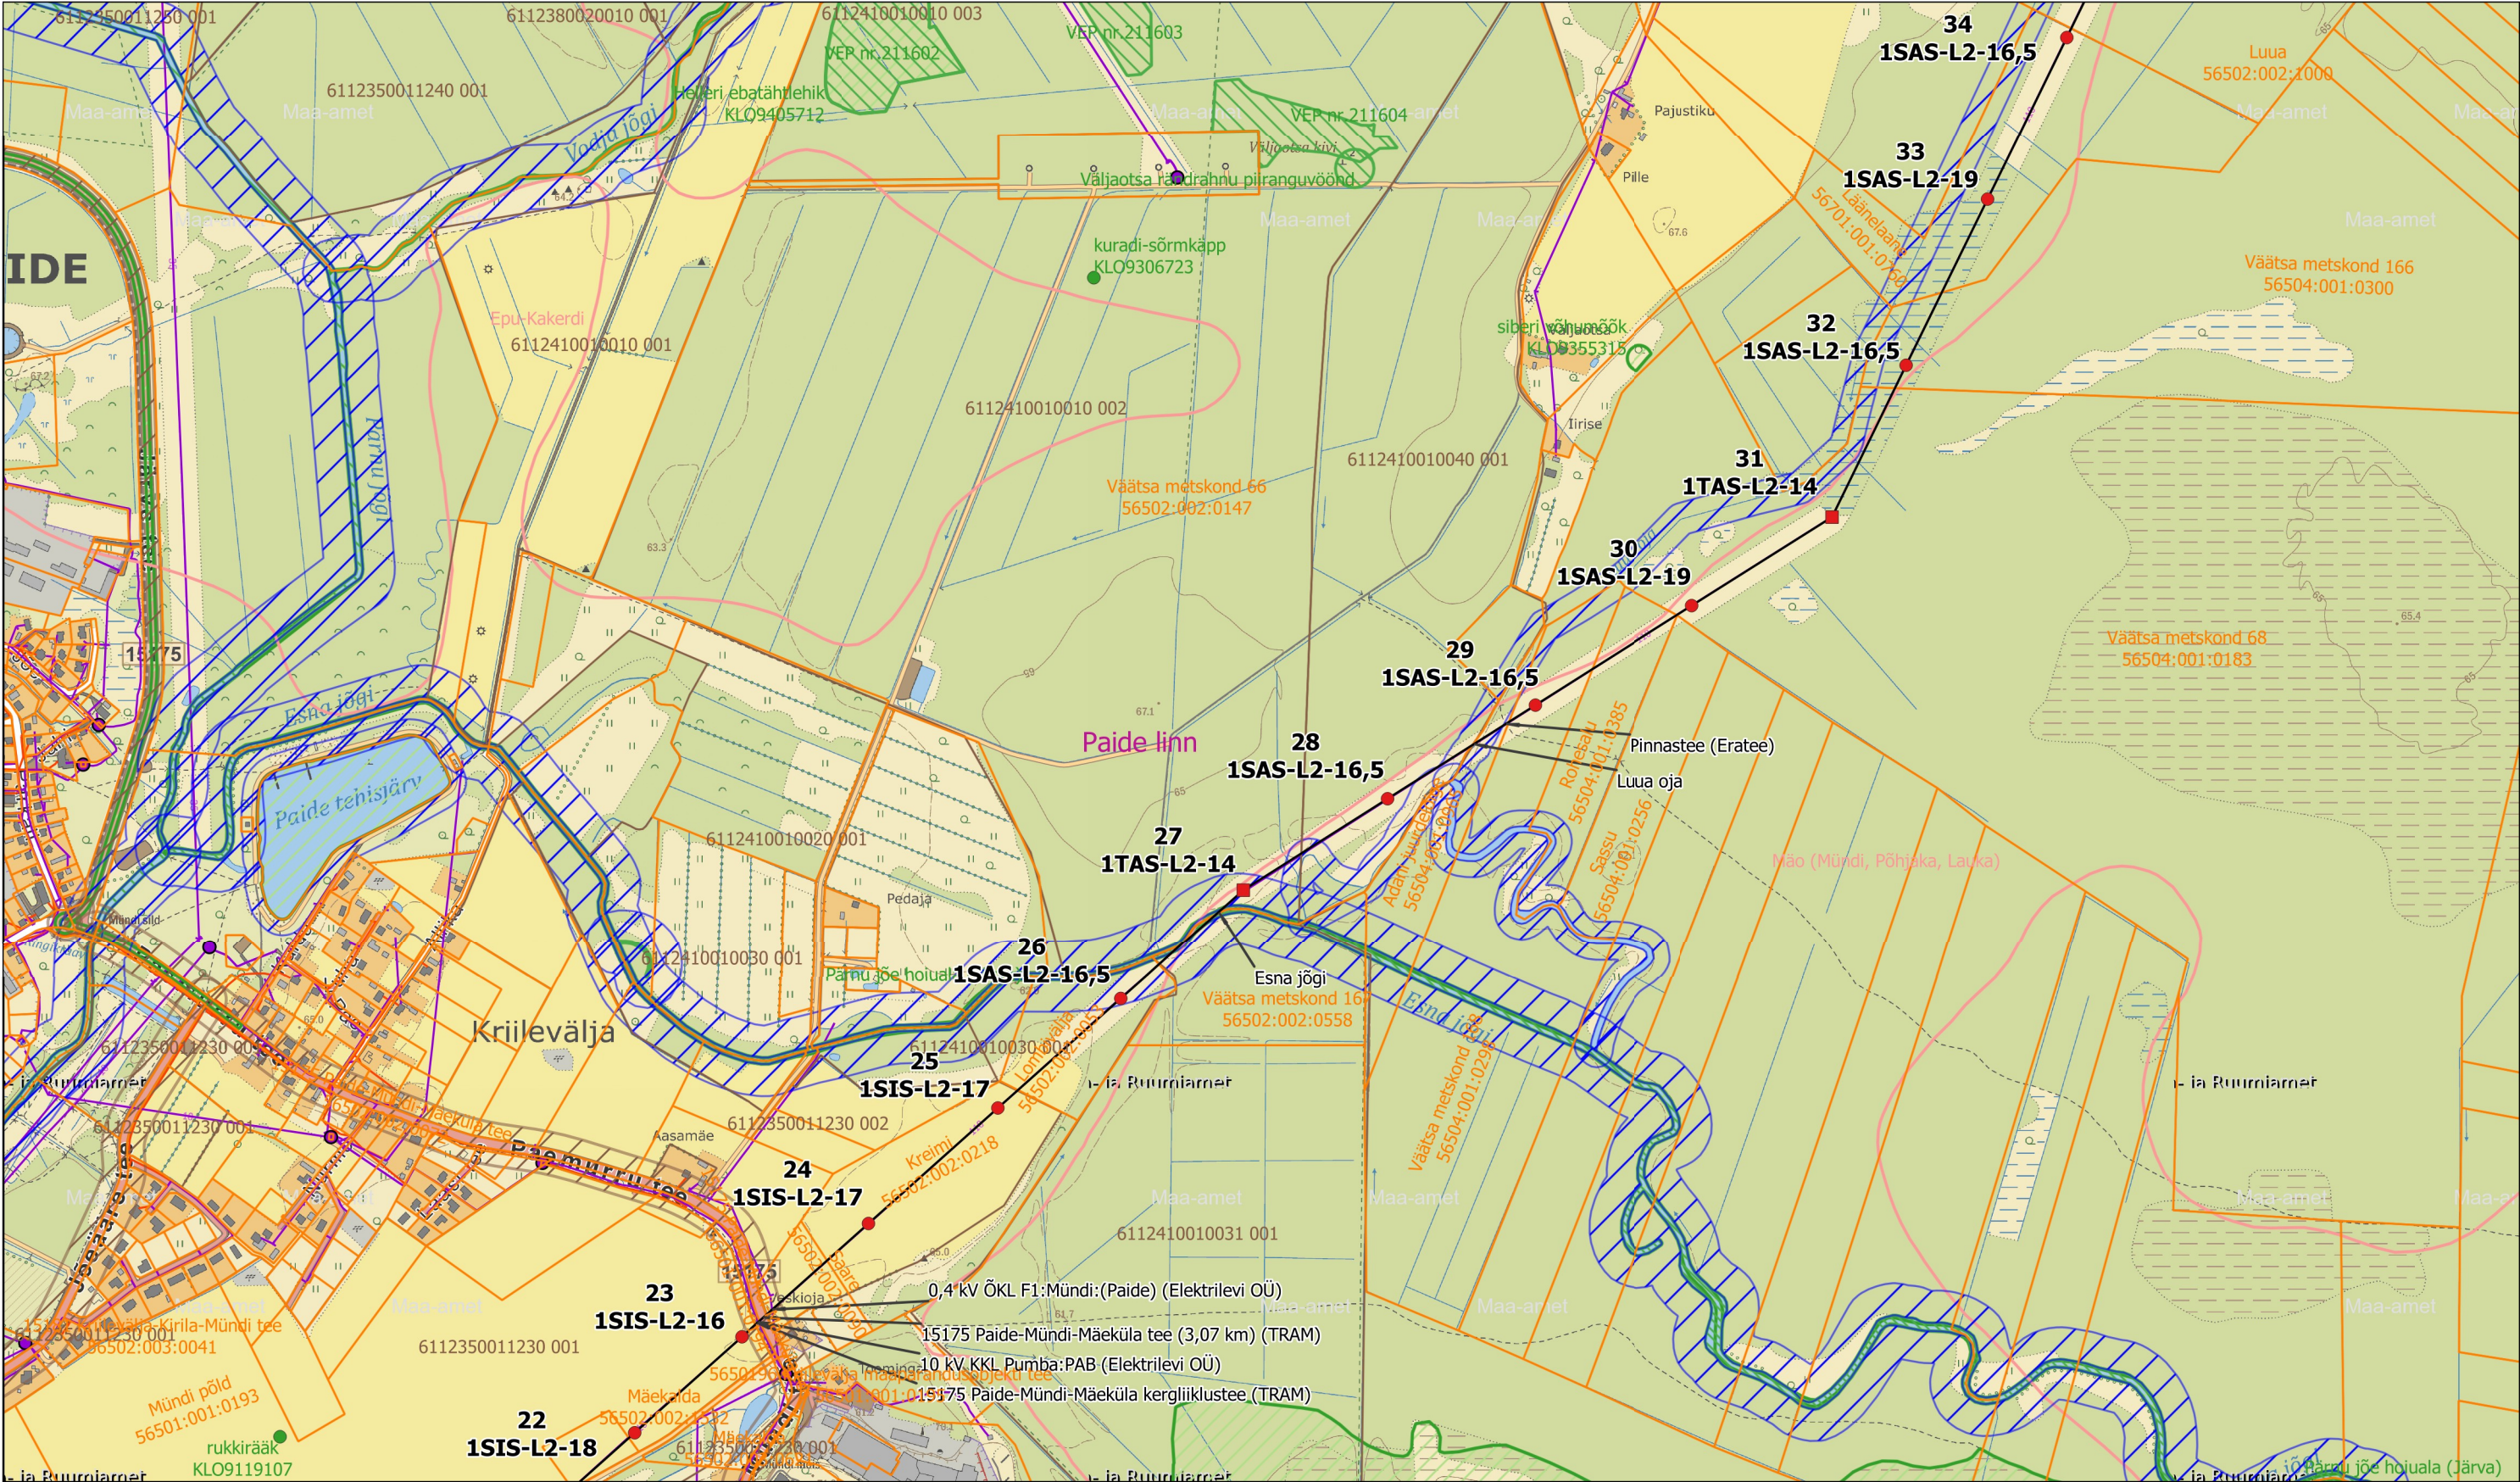

					elering					Projekteeris/Kuupäev: R.Unnuk/01.09.2026			
					Objekt: 110 kV õhuliinide L130B, L131A, L132C, L132A, L020, L025 ja L134B rekonstrueerimine 110 kV õhuliin L020 Paide - Roosna-Alliku							Kontrollis/kuupäev T.Poll/01.09.2026	
					Joonise nimi: Õhuliini trassiplaan lõigul mast 22 kuni mast 34							Kooskõlastas:	
												Joonestas/Kuupäev:	
					Projekti number:	Staadium:	Joonise nr:	Muudatus	Leht	Lehti	Mõõtkava	Formaat:	
Muudatus	Kuupäev	Muudatuse sisu	Projekteeris	Kontrollis	KPL2508K5	PP	AS-4-03-003				M 1 : 10 000	A3	