


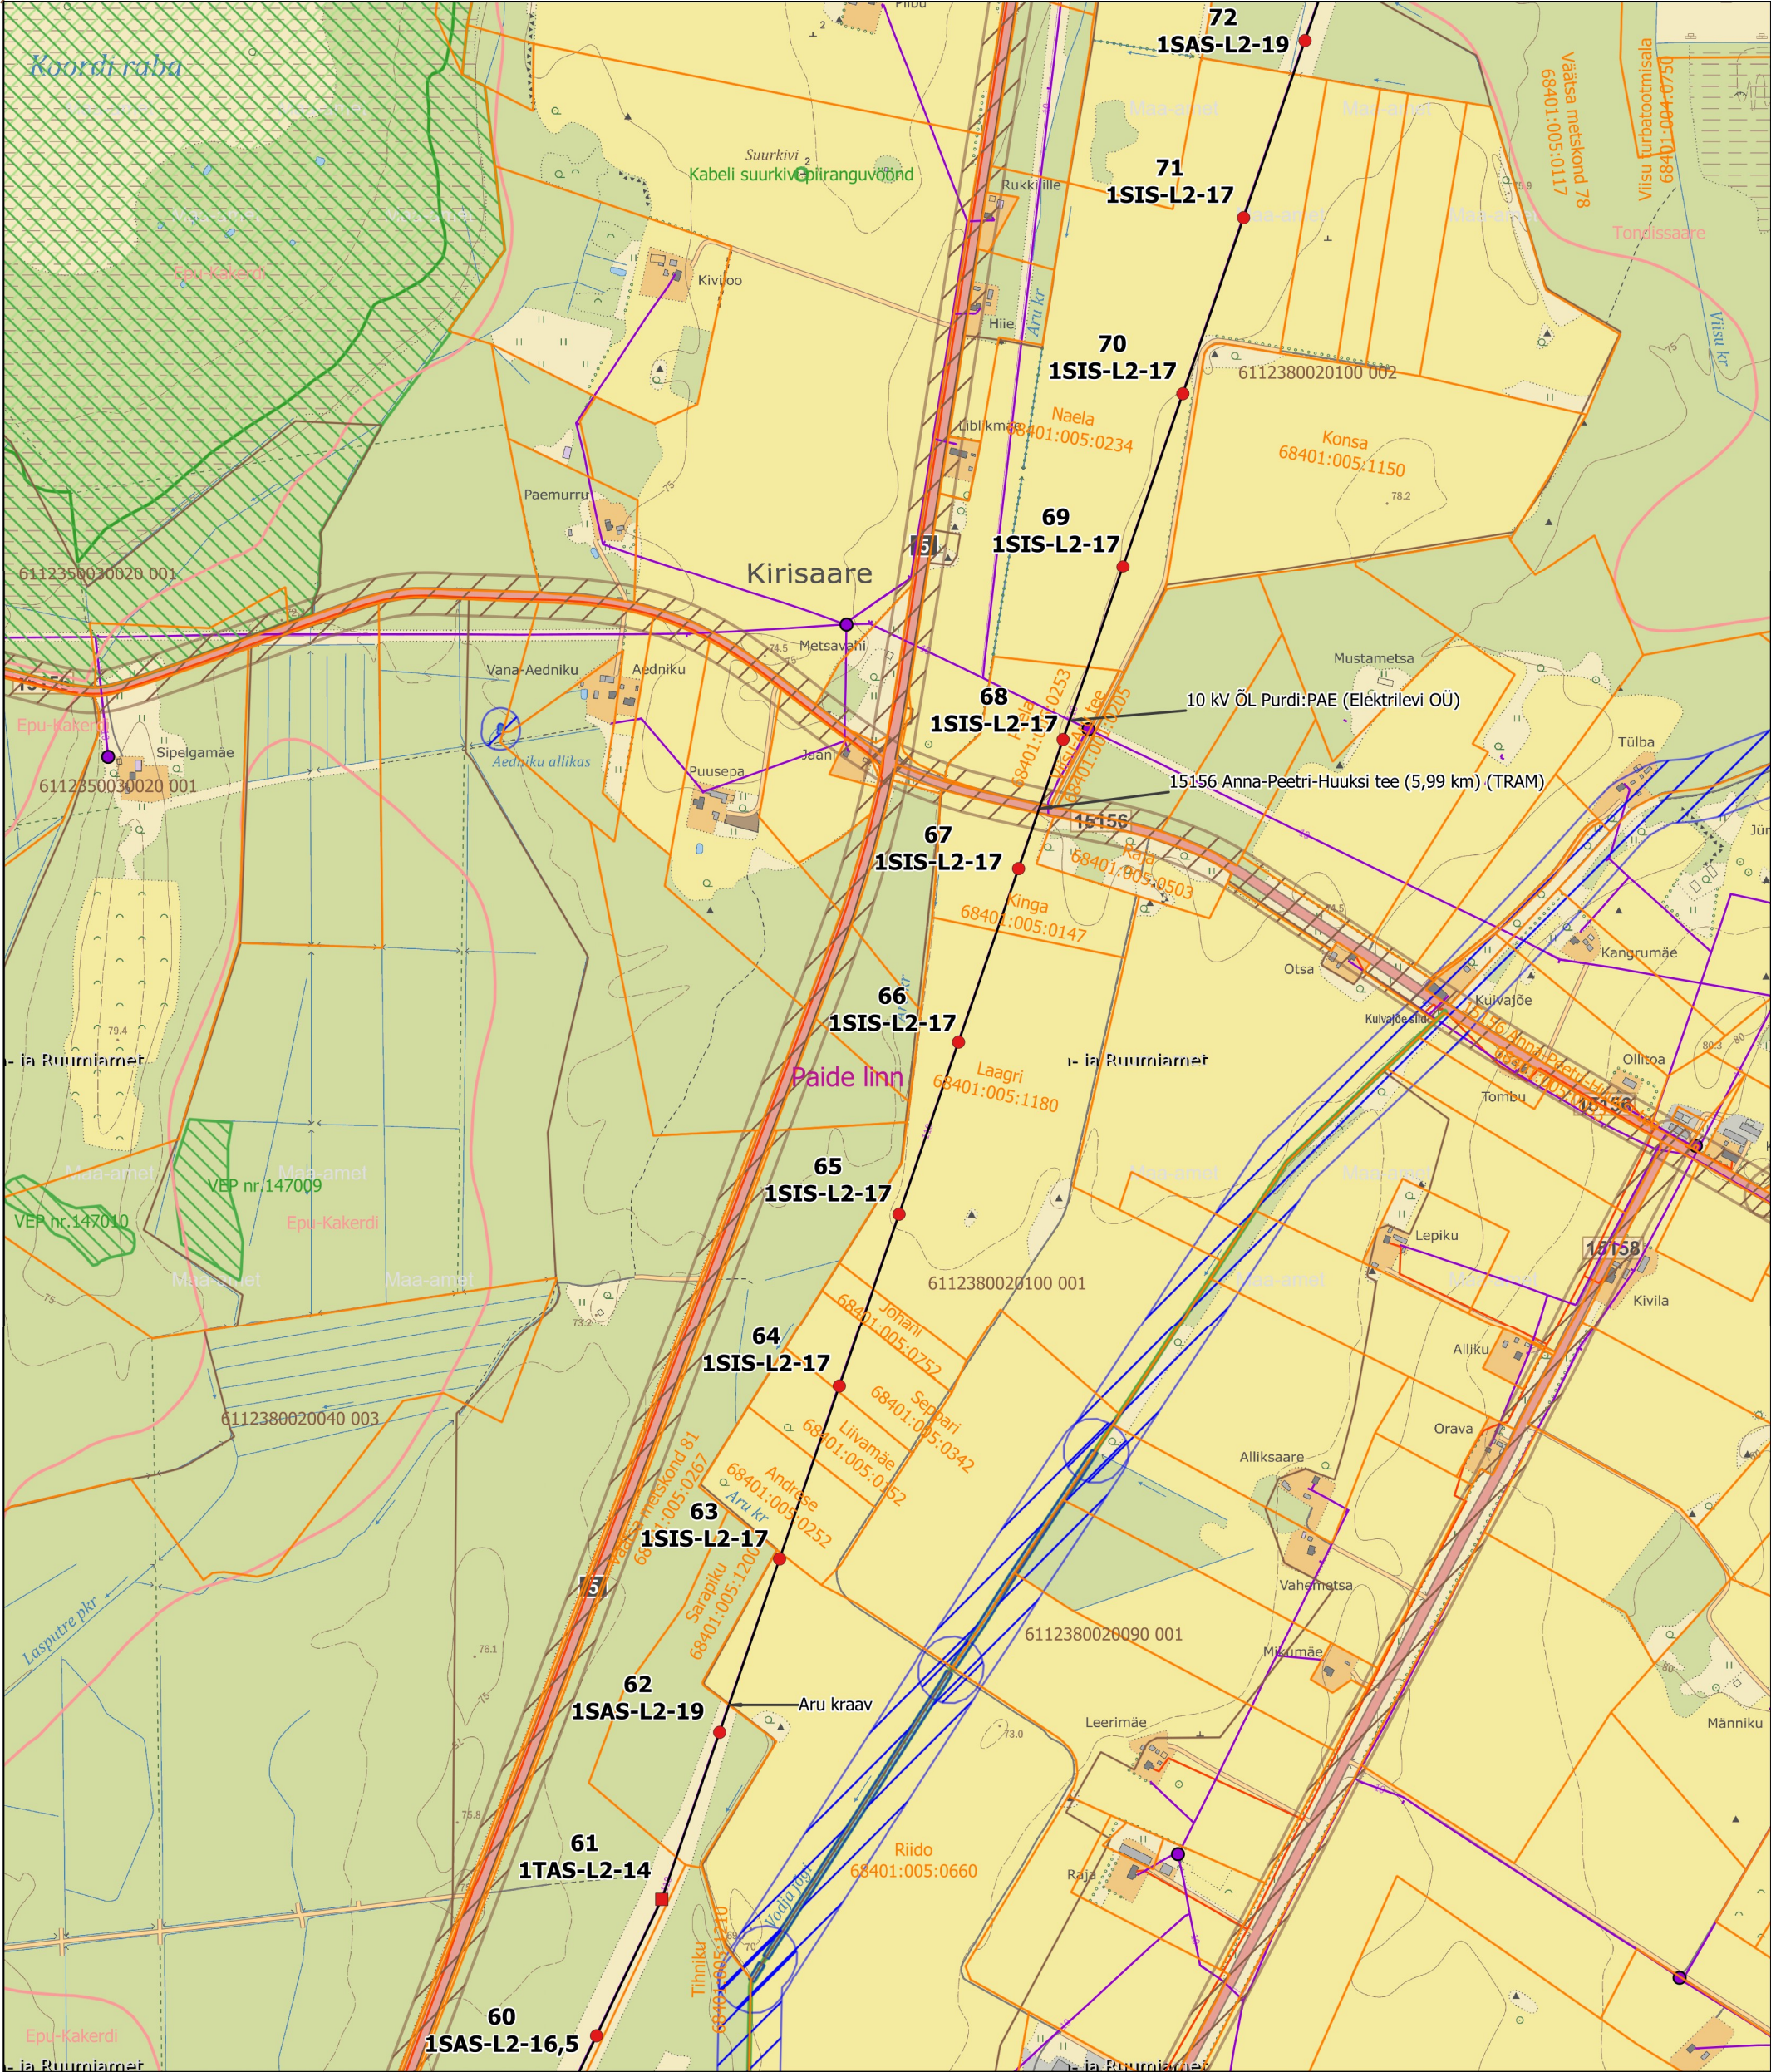

				Projekteeris/Kuupäev: R.Unnuk/01.09.2026	
Objekt:		110 kV õhuliinide L130B, L131A, L132C, L132A, L020, L025 ja L134B rekonstrueerimine 110 kV õhuliin L020 Paide - Roosna-Alliku		Kontrollis/kuupäev T.Poll/01.09.2026	
Joonise nimi:		Õhuliini trassiplaan lõigul mast 60 kuni mast 72		Kooskõlastas:	
Projekti number:		Stadium:		Joonise nr:	
KPL2508K5		PP		Muudatus Leht Leht	
		AS-4-03-006		M60tkava	
				M 1 : 10 000	
				Formaat:	
				A3	