


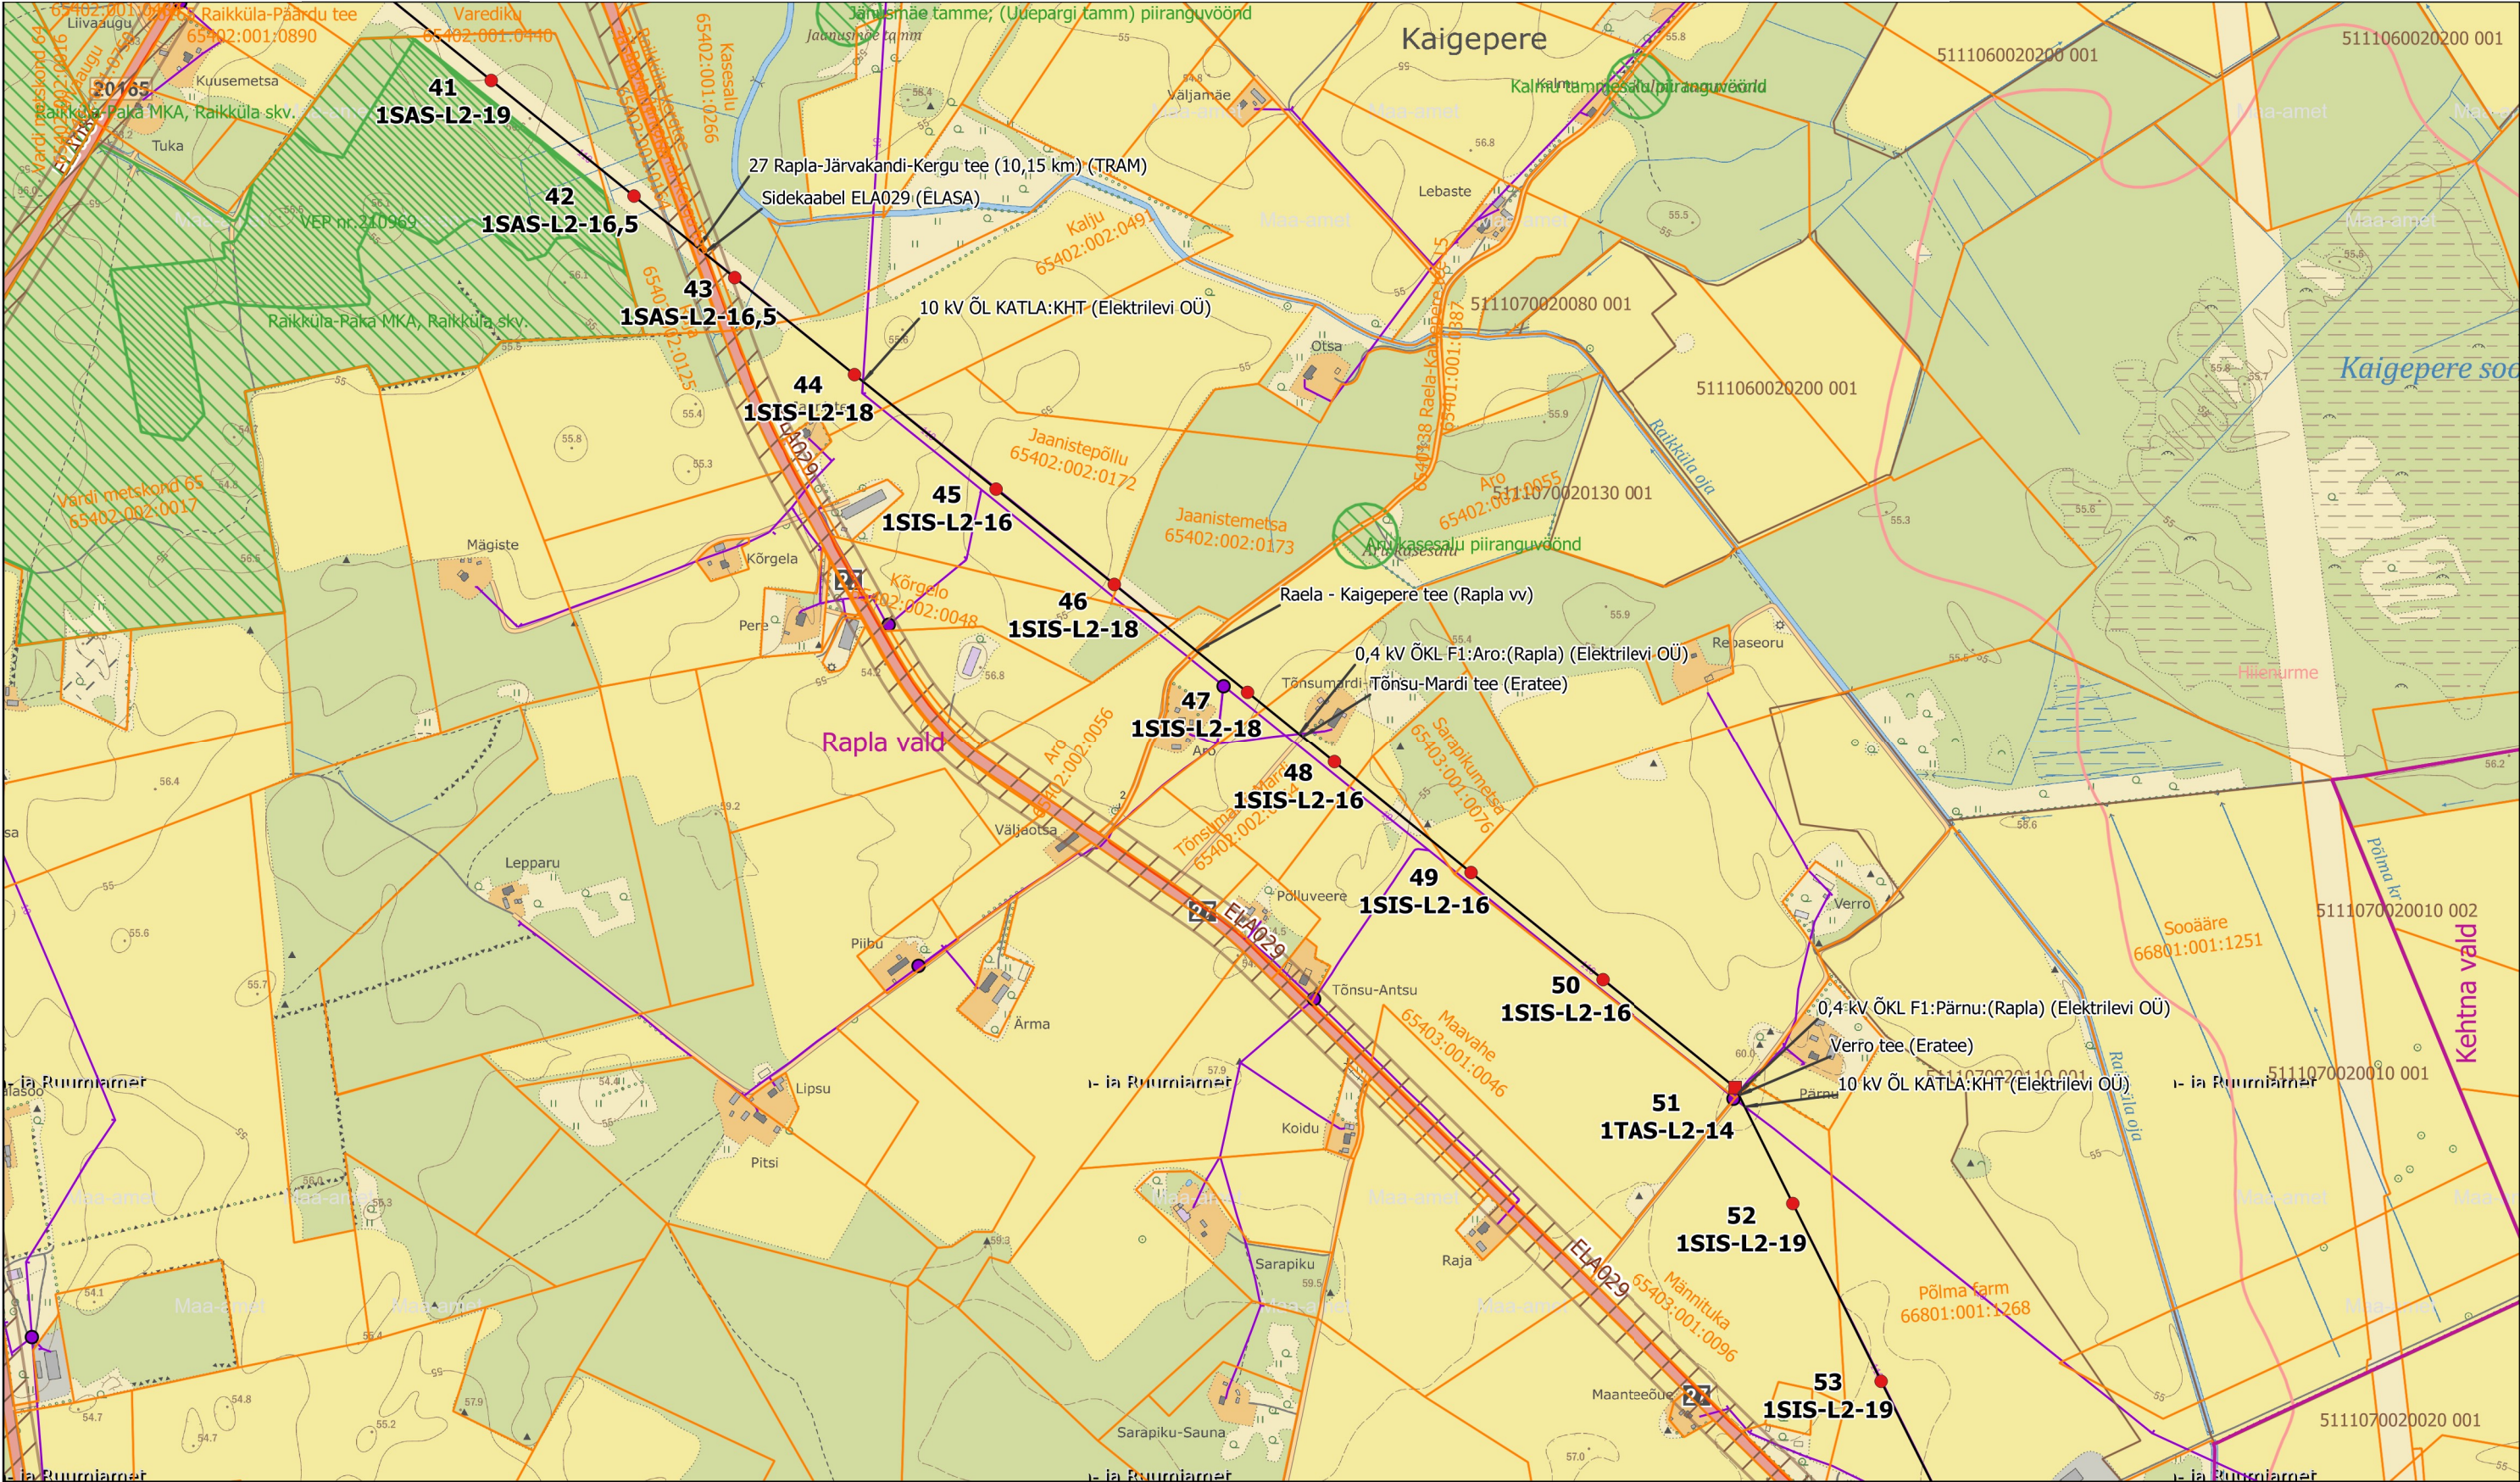

									Projekteeris/Kuupäev: R.Unnuk/01.09.2026							
					Objekt:					110 kV õhuliinide L130B, L131A, L132C, L132A, L020, L025 ja L134B rekonstrueerimine 110 kV õhuliin L025 Rapla - Kehtna					Kontrollis/kuupäev T.Poll/01.09.2026	
					Joonise nimi:					Õhuliini trassiplaan lõigul mast 41 kuni mast 53					Kooskõlastas:	
															Joonestas/Kuupäev:	
					Projekti number:	Stadium:	Joonise nr:	Muudatus	Leht	Lehti	Mõõtkava	Formaat:				
Muudatus	Kuupäev	Muudatuse sisu			Projekteeris	Kontrollis	KPL2508K6	PP	AS-4-03-004		M 1 : 10 000	A3				