
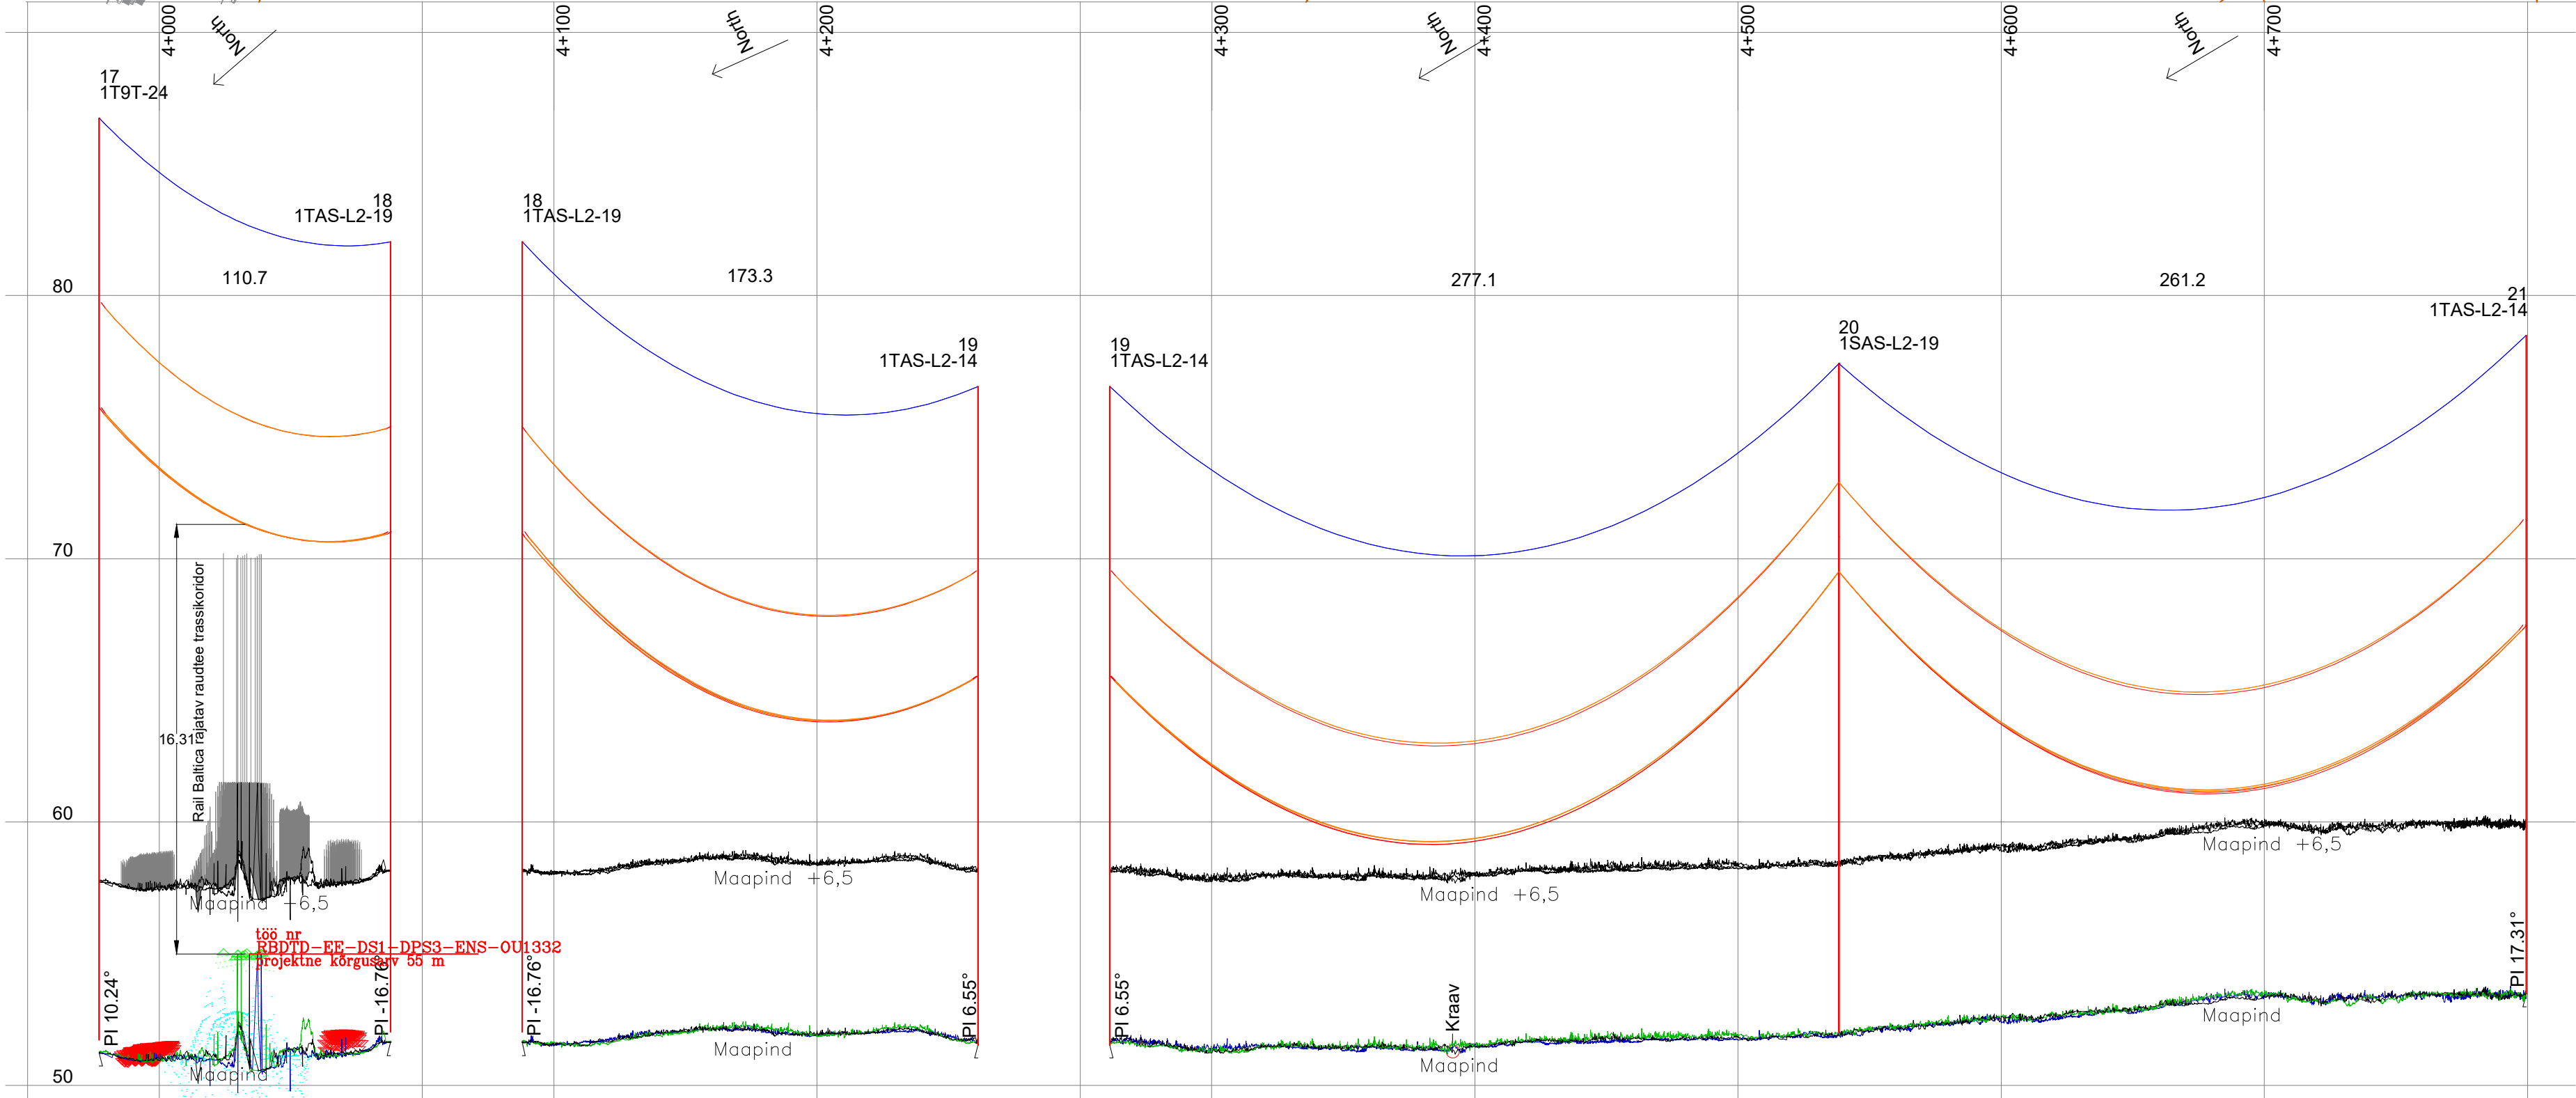


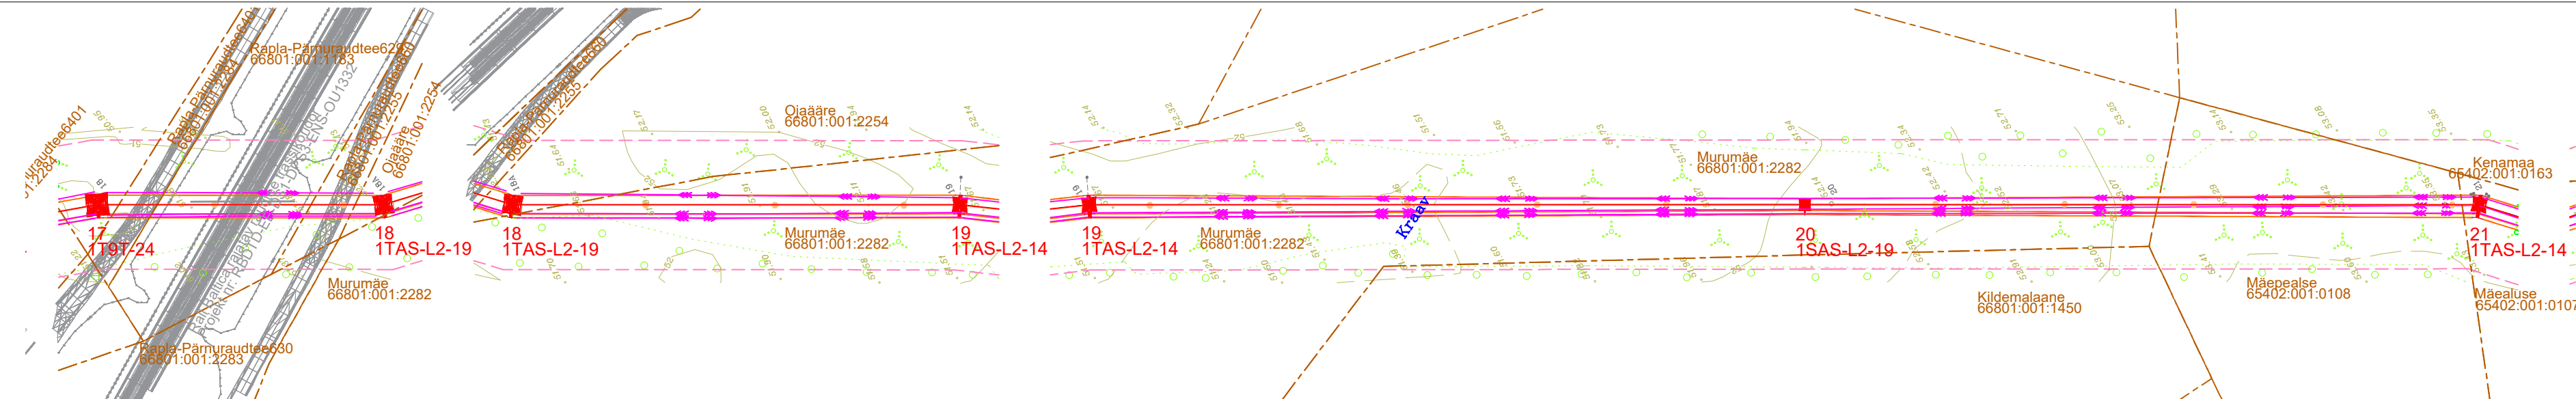

- Tingmärgid:
- Projekteeritud 110 kV õhuliini telgjoon
  - Proj. 110 kV õhuliini kaitsevöönd (kaitsevööndi laius 25+25 m liini teljest mõlemale poole)
  - Projekteeritud mastid
  - Katastriüksiste piirid
  - Veekogu ehituskeeluvöönd
  - Maaparandussüsteemi maa-ala
  - Keskkonnakaitse piiranguvöönd
  - Tee kaitsevöönd
  - Muinsuskaitse piiranguvöönd

- 2x242-AL1/39-ST1A t=+80 °C
- 1x 402-AL1/52-ST1A t=+80 °C
- OPGW t=+40 °C

- Märkused:
- Visangus 17 - 18 ristumine ehitatava Rail Baltic raudteega.
  - Mastide ja raudtee kõrgused Enersense AS töö RBDTD-EE-DS1-DPS3\_ENS\_OU1332

|                                                                                       |   |                                                                                       |                |                    |                                           |
|---------------------------------------------------------------------------------------|---|---------------------------------------------------------------------------------------|----------------|--------------------|-------------------------------------------|
| Muudatus                                                                              | Lehed   | Kuupäev                                                                               | Muudatuse sisu | Projekteeris       | Kontrollis                                |
|  |   |  |                |                    | Projekteeris/Kuupäev<br>T.Poli/02.04.2026 |
| Objekt                                                                                | 110 kV õhuliinide L130B, L131A, L132C, L132A, L020, L025 ja L134B rekonstrueerimine<br>110 kV õhuliin L025 Rapla – Kehтна |                                                                                       |                | Kontrollis/Kuupäev |                                           |
| Joonise nimi                                                                          | Õhuliini pikiprofiil lõigul mast 17 - mast 21                                                                             |                                                                                       |                | Kooskõlastas       |                                           |
|                                                                                       |   |                                                                                       |                | Joonestas          |                                           |
| Projekti number                                                                       | Staadiumi Joonise number                                                                                                  |                                                                                       | Muudatus       | Leht               | Lehti                                     |
| KPL2508K6                                                                             | PP AS-6-01-004   |                                                                                       | ----           |                    |                                           |
|                                                                                       |   |                                                                                       |                | Mõõtkava           | Formaat                                   |
|                                                                                       |   |                                                                                       |                | 1:2000/200         |                                           |