


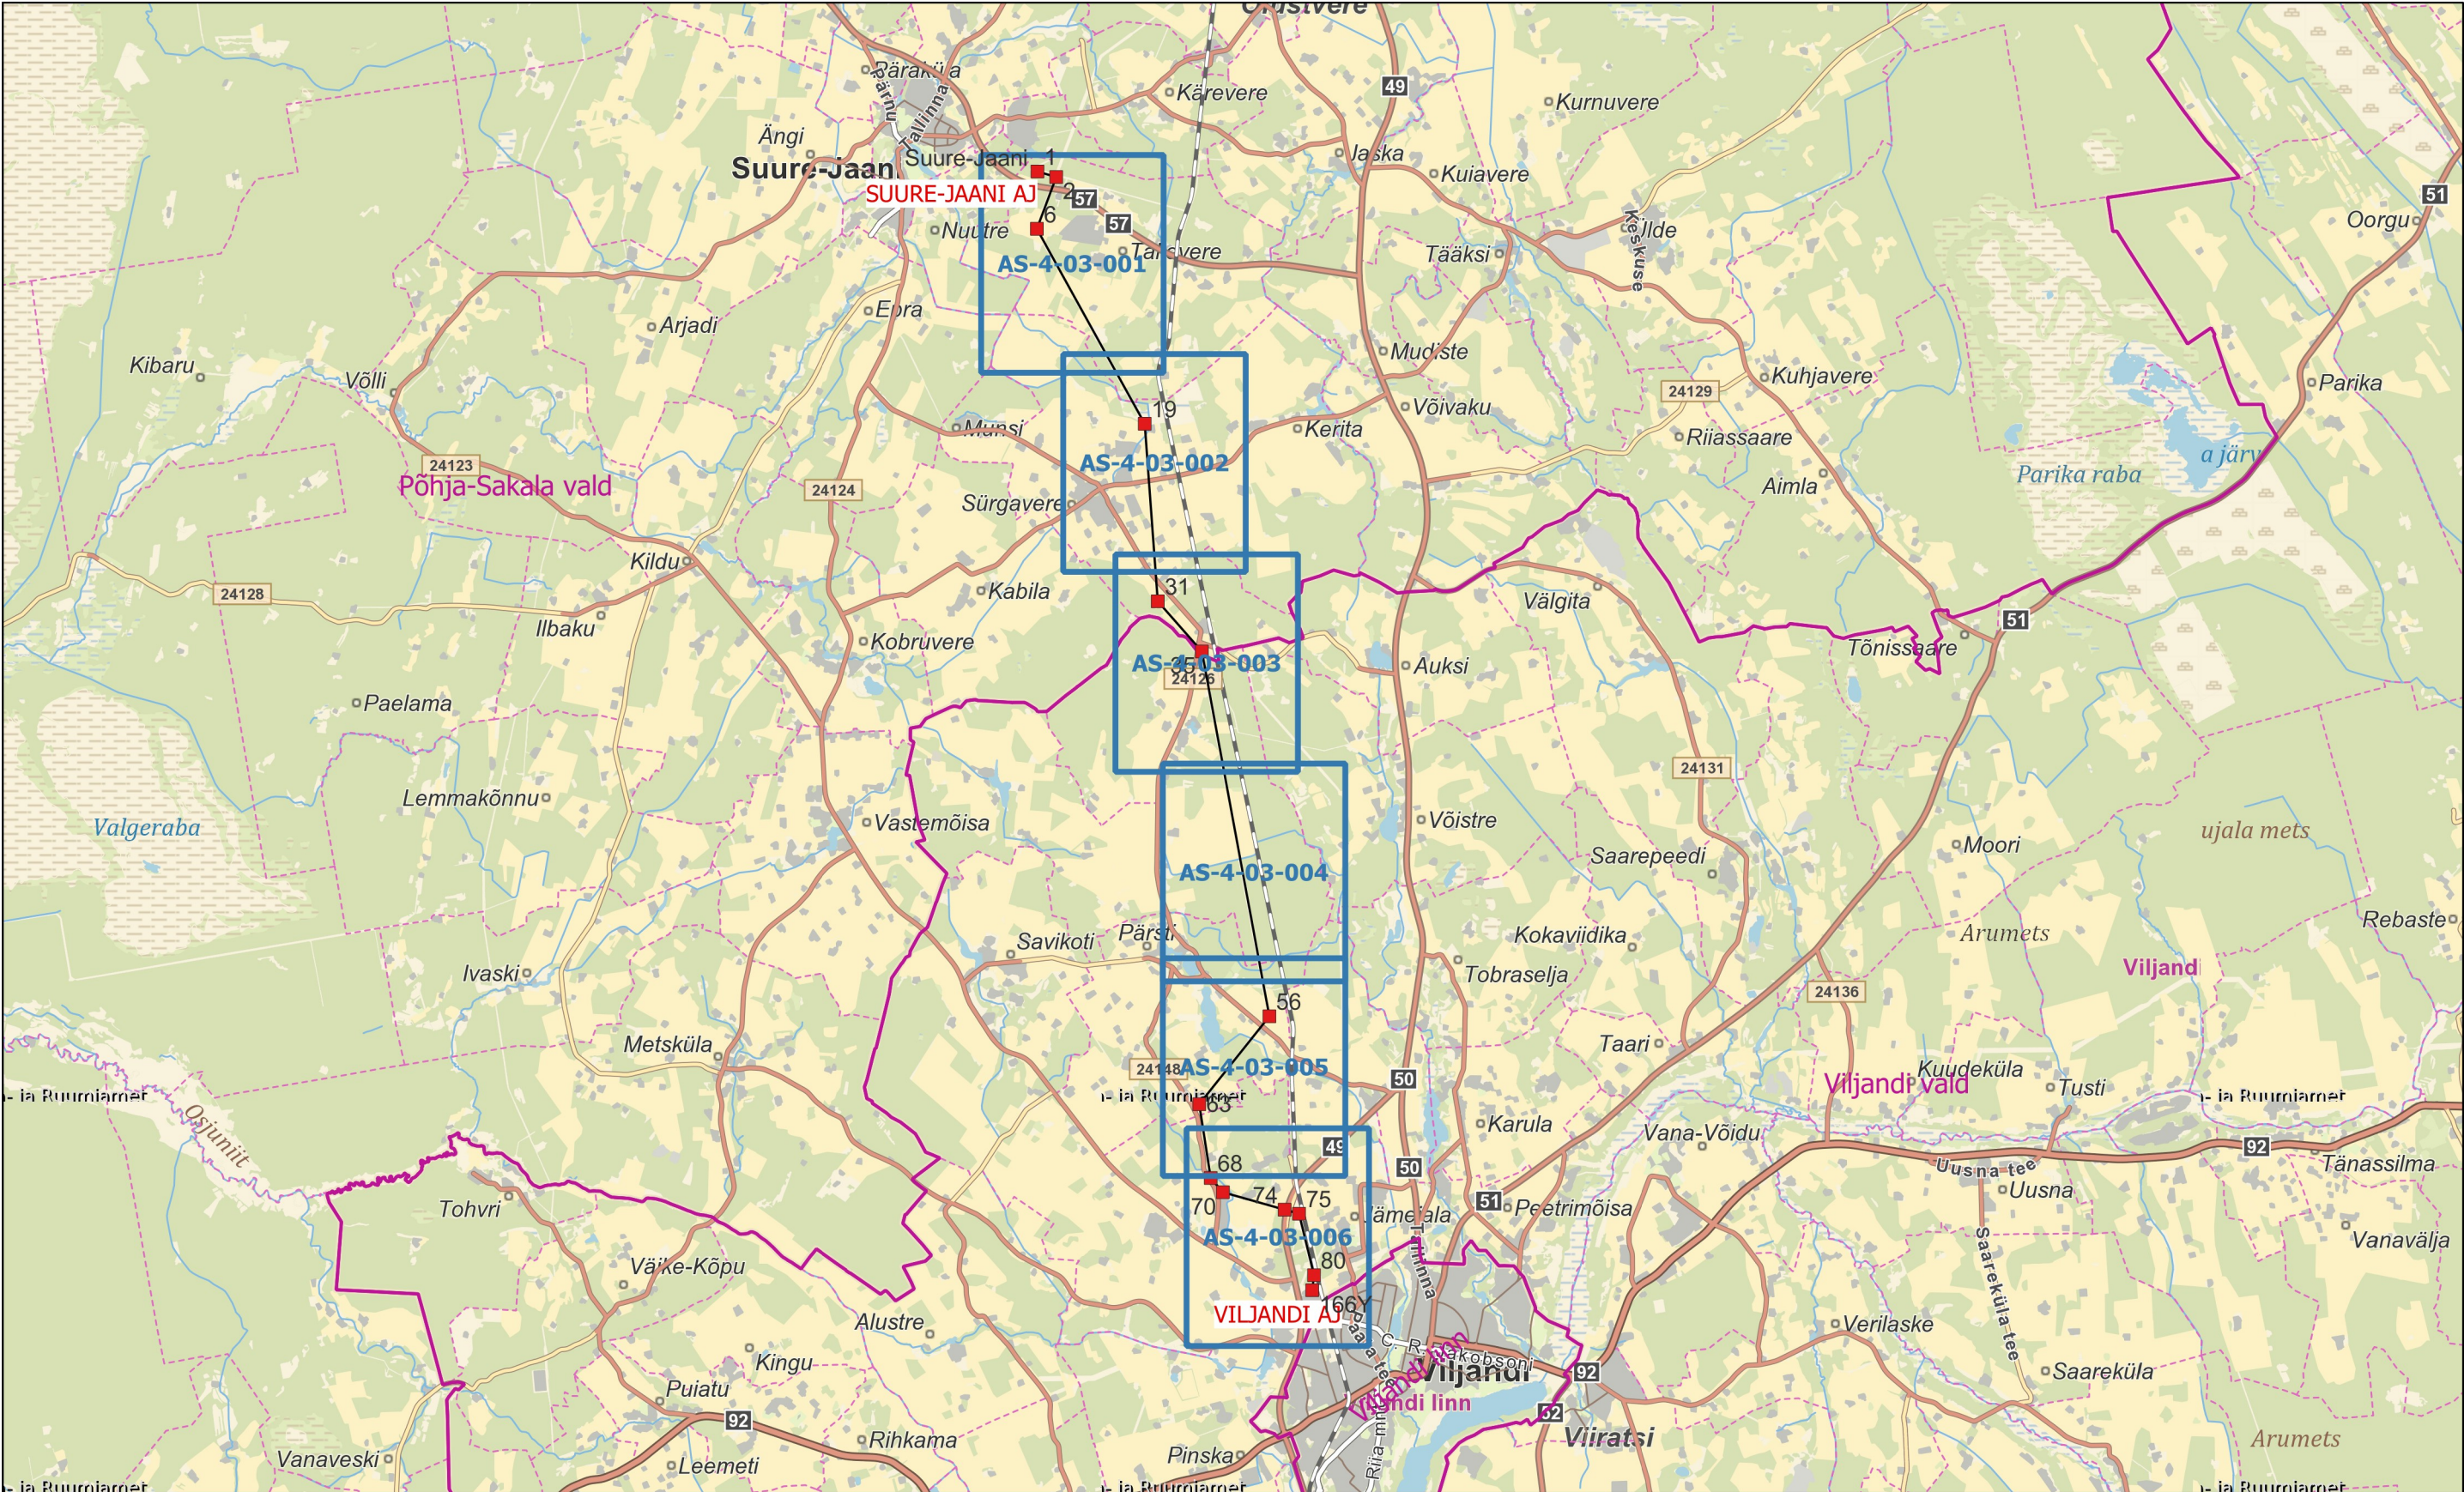

|          |         |                |              |            |   |           |             |          |                                             |                                         |               |          |
|----------|---------|----------------|--------------|------------|---|-----------|-------------|----------|---------------------------------------------|-----------------------------------------|---------------|----------|
|          |         |                |              |            | elering   |           | enersense   |          | Projekteeris/Kuupäev:<br>R.Unnuk/01.09.2026 |                                         |               |          |
|          |         |                |              |            | Objekt: 110 kV õhuliinide L130B, L131A, L132C, L132A, L020, L025 ja L134B rekonstrueerimine<br>110 kV õhuliin L134B Suure-Jaani - Viljandi |           |             |          |                                             | Kontrollis/kuupäev<br>T.Poll/01.09.2026 |               |          |
|          |         |                |              |            | Joonise nimi:<br><br>Õhuliini asendiplaan lõigul Suure-Jaani AJ kuni Viljandi AJ                                                           |           |             |          |                                             | Kooskõlastas:                           |               |          |
|          |         |                |              |            |   |           |             |          |                                             | Joonestas/Kuupäev:                      |               |          |
|          |         |                |              |            | Projekti number:   | Staadium: | Joonise nr: | Muudatus | Leht                                        | Lehti                                   | Mõõtkava      | Formaat: |
| Muudatus | Kuupäev | Muudatuse sisu | Projekteeris | Kontrollis | KPL2508K7   | PP        | AS-4-02-001 |          |                                             |                                         | M 1 : 100 000 | A3       |