


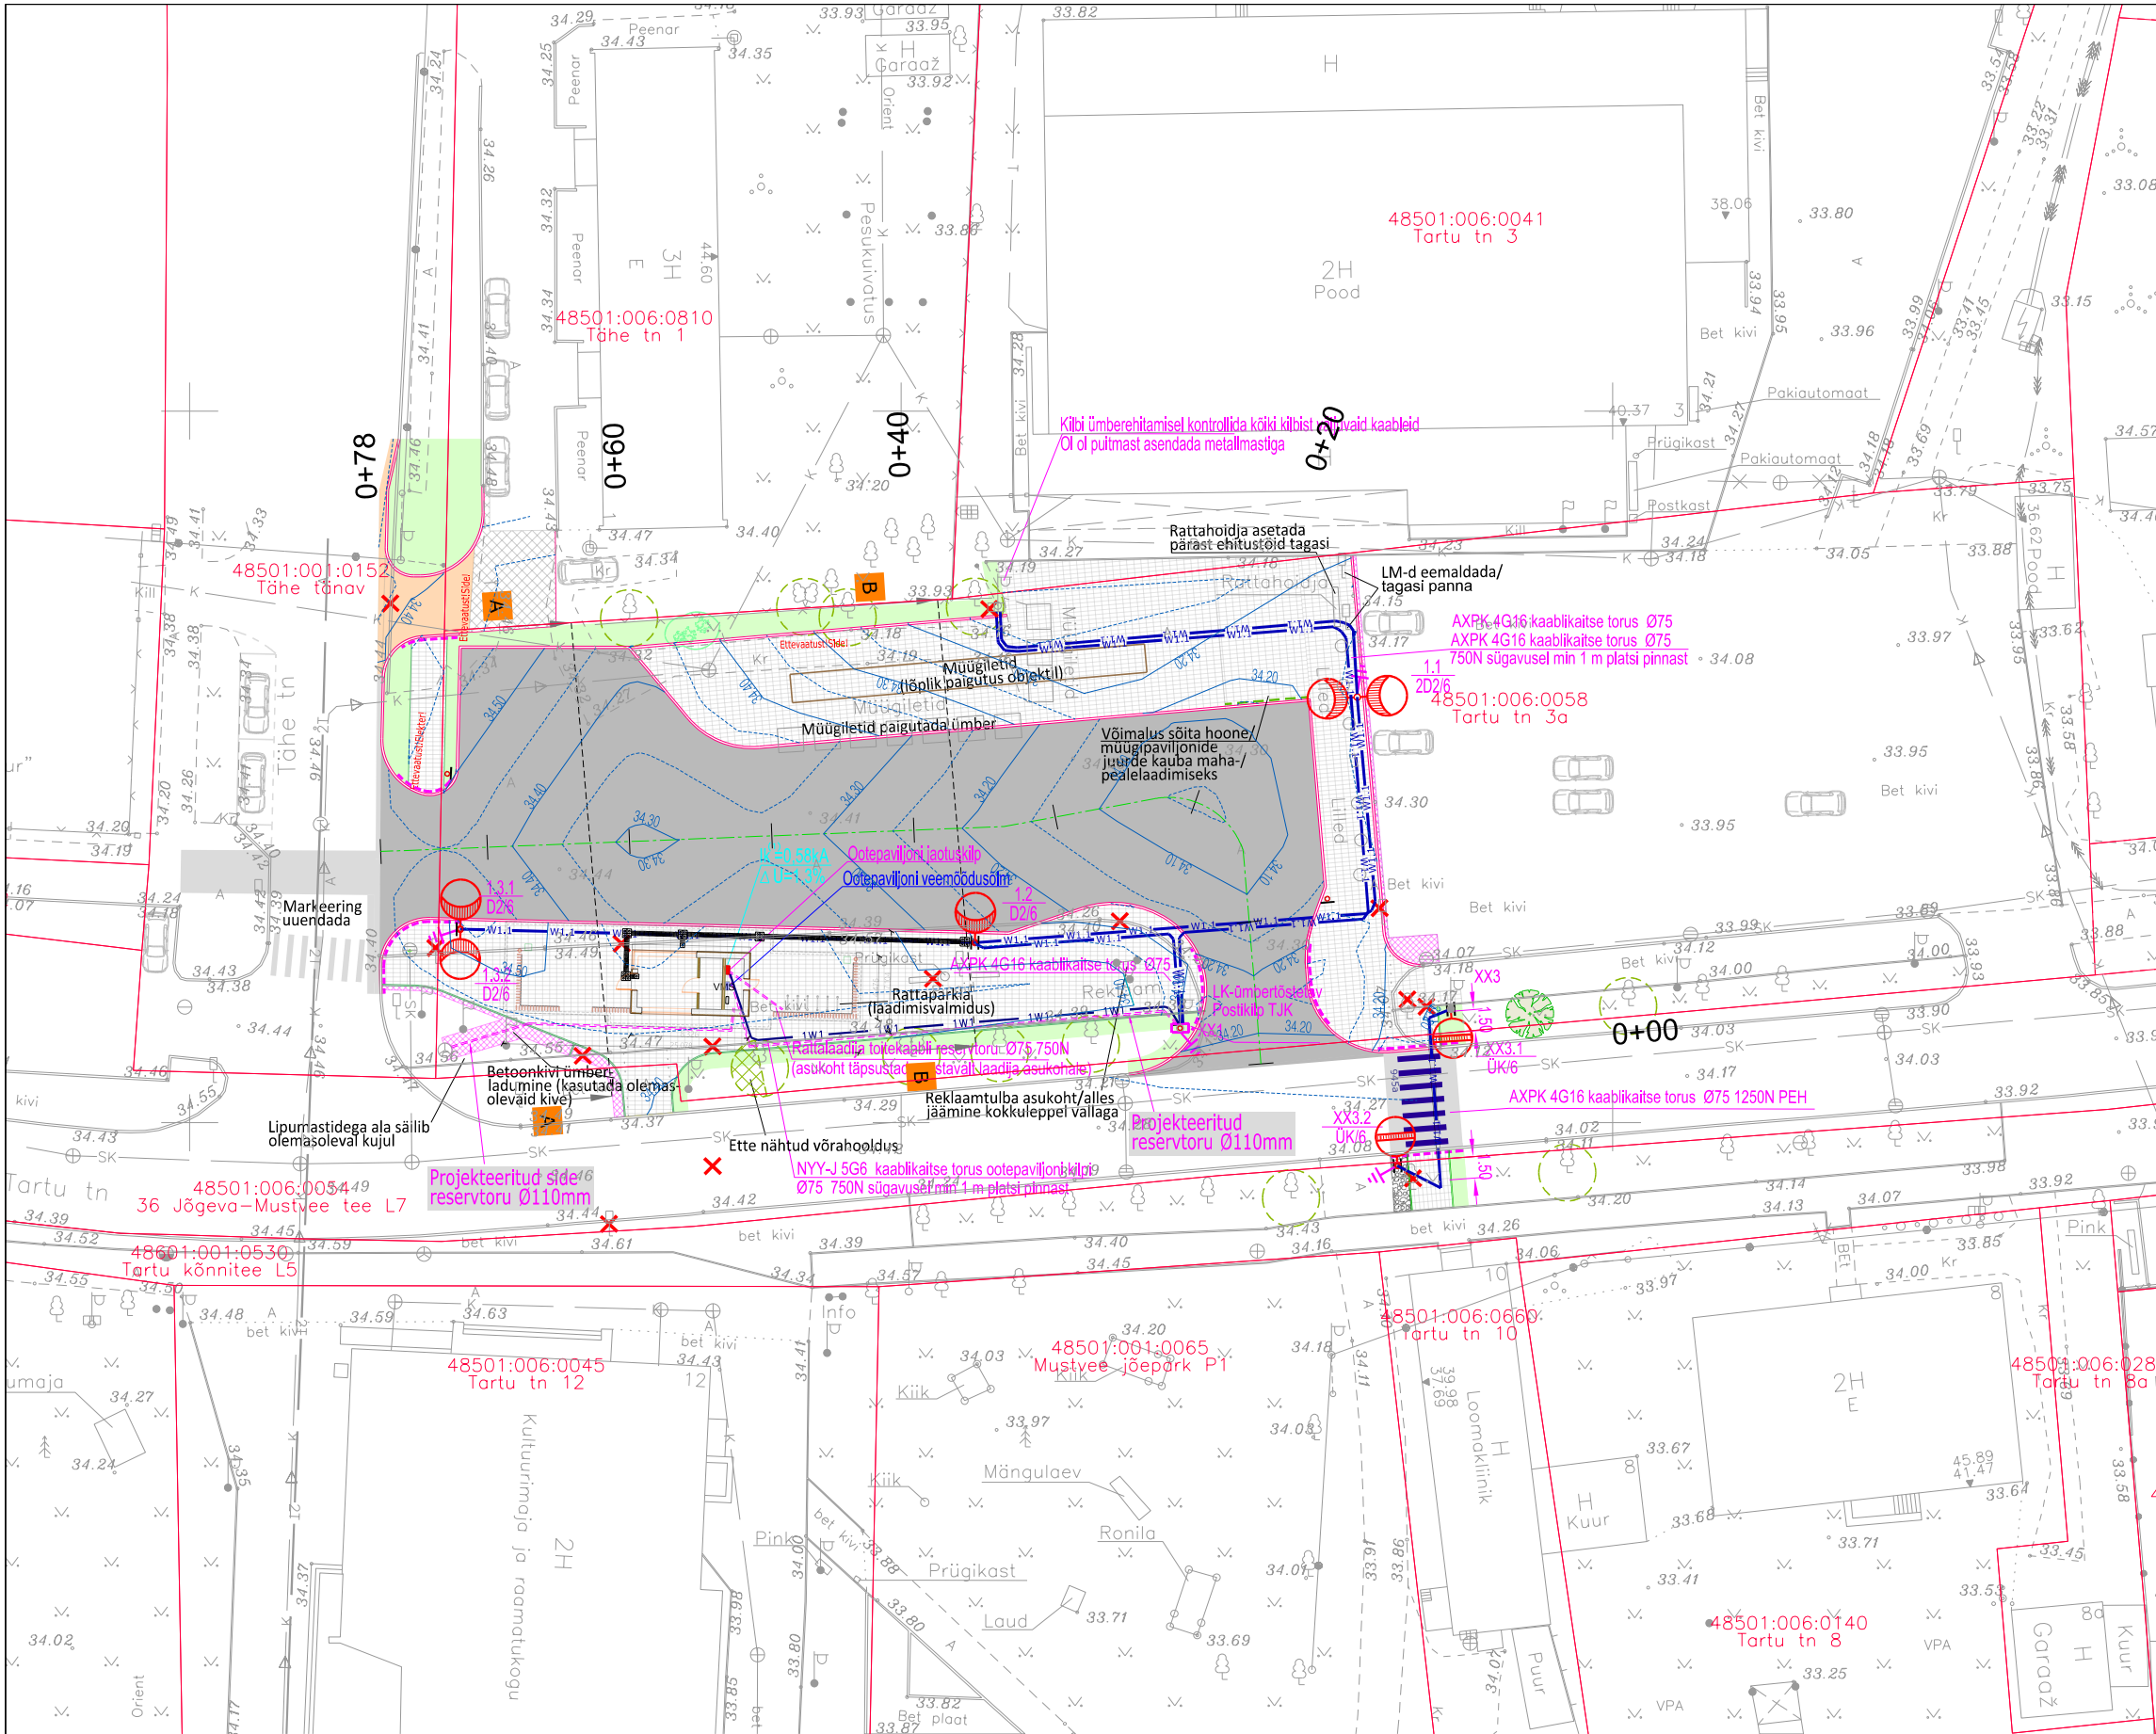

TINGMÄRGID

- KRUNDIPIIR
- PROJEKTEERITUD SÕIDUTEE ÄÄREKIVI 150*290*L mm h=8 cm/0 cm/3 cm
- PROJEKTEERITUD SÕIDUTEE ASFALTKATTE SERV
- PROJEKTEERITUD KÕNNITEE ÄÄREKIVI 80*200*L mm
- PROJEKTEERITUD KÕNNITEE ASFALTKATTE SERV
- PROJEKTEERITUD/UUENDATAV TEEKATTEMÄRGISTUS (ÜLEKÄIGU-LIKVIDEERITAV OBJEKT RADA)
- PROJEKTEERITUD KANALITORU
- PROJEKTEERITUD VEETORU
- PROJEKTEERITUD SADEMEVEETORU
- OL.OL/ ÜMBERTÕSTETAV/PROJEKTEERITUD LIIKLUSMÄRK
- PROJEKTEERITUD TAKTIILSED KIVID
- PROJEKTEERITUD MAAPINNA SAMAKÕRGUSJOON

KATTED

- PROJEKTEERITUD BUSSIOOTEALA ASFALTKATE
- PROJEKTEERITUD KATTETAASTUS
- PROJEKTEERITUD PARKETTKVIKATE
- PROJEKTEERITUD MAHASÕIDU ASFALTKATE
- PROJEKTEERITUD ASFALDIST ÜLEKATE
- PROJEKTEERITUD KAEVIKUTAASTUS/KATTE ÜMBERLADUMINE KONTAKTALAS
- PROJEKTEERITUD MULDA JA MURUKÜLV
- PROJEKTEERITUD MUNAKIVILAOTIS

OÜ Eltam poolt koostatud elektri- ja tänavavalgustus. Töö nr 01810-24

- PROJEKTEERITUD ÜLEKÄIGURAJA VALGUSTI TSINGITUD 6m METALLPOSTIL
- PROJEKTEERITUD VALGUSTI TSINGITUD 6m METALLPOSTIL
- PROJEKTEERITUD 0,4kv MAAKAABEL KAITSETORUS D75 750N
- PROJEKTEERITUD VÄLISVALGUSTUSE MAAKAABEL ROHELISES KAITSETORUS D75 750N
- PROJEKTEERITUD KORDUVMAANDUSPAIGALDIS
- PROJEKTEERITUD RATTALAADIJA TOITEKAABLI RESERVTORU D75 750N
- VALGUSTUSPUNKTI JÄRJESKORRA NUMBER
- VALGUSTI TÕUBITÄHIS/PAIGALDUSKÕRGUS

MÄRKUSED

1. Geodeetiline alusplaan on koostatud Reib OÜ poolt töö nr TT-6736T "Mustvee linnakeskuse topogeodeetilised uurimistööd. Jõgeva maakond, Mustvee vald, Mustvee linn". Koordinaadid L-Est '97 süsteemis, kõrgused EH 2000 süsteemis. Mõõdistatud detsembris 2023.

Tinter-Projekt OÜ			Töö nimetus: Jõgeva maakond, Mustvee vald, Mustvee linn. Tartu tn 3a bussiooteala. Põhiprojekt		
Turu tn 34 51004, Tartu			Töö Tellija: Mustvee Vallavalitsus		
Tel. 7 475 333 info@tinterprojekt.ee			Joonise nimetus: Tehnovõrgud ja vertikaalplaneerimine		
Amet:	Nimi:	Alkiri:	Kuupäev:	Joonise number:	Stadium:
Projekti juht:	Indrek Lensment		30.04.2026	2	PP
Projekteerija:	Kristiina Ratnik		Mõõtkava:	1:500	Töö nr:
Projekteerija:					43-24-TP

