



Ristumine teega  
45 Tartu-Räpina-Värskaa tee, 4,11 km  
M 1:100

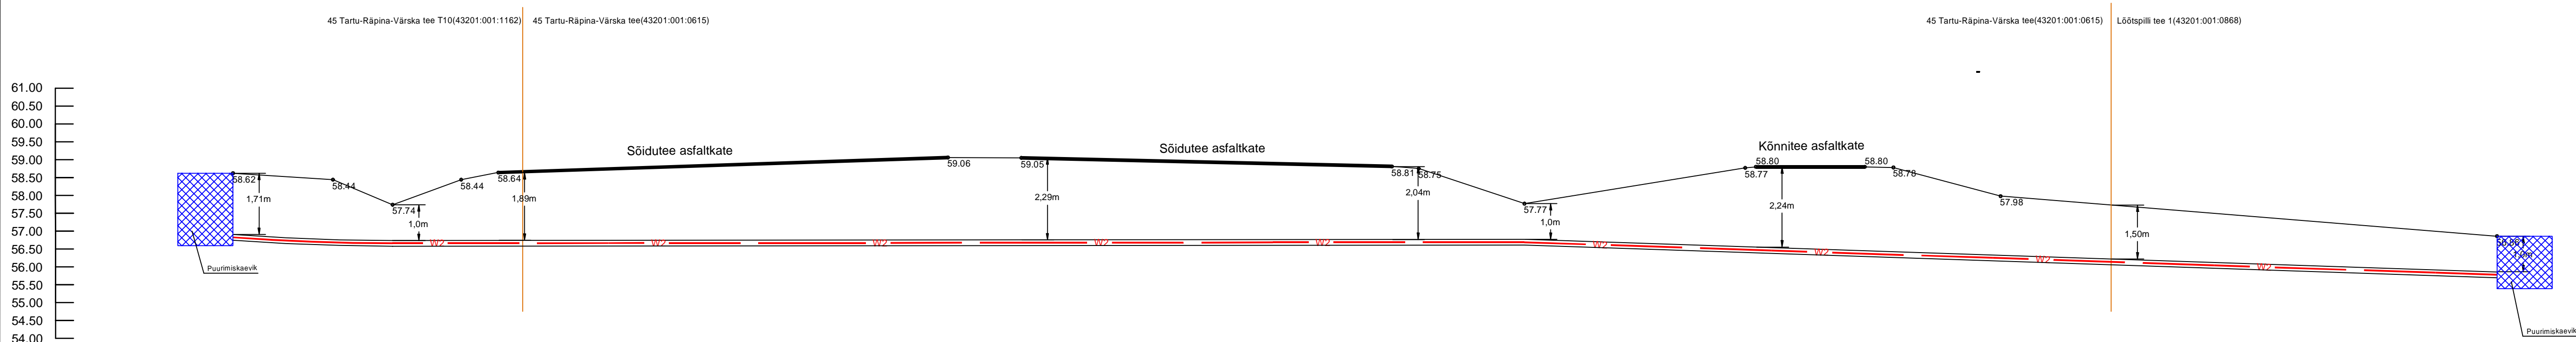

Ristumine teega  
45 Tartu-Räpina-Värskaa tee, 4,04 km  
M 1:100

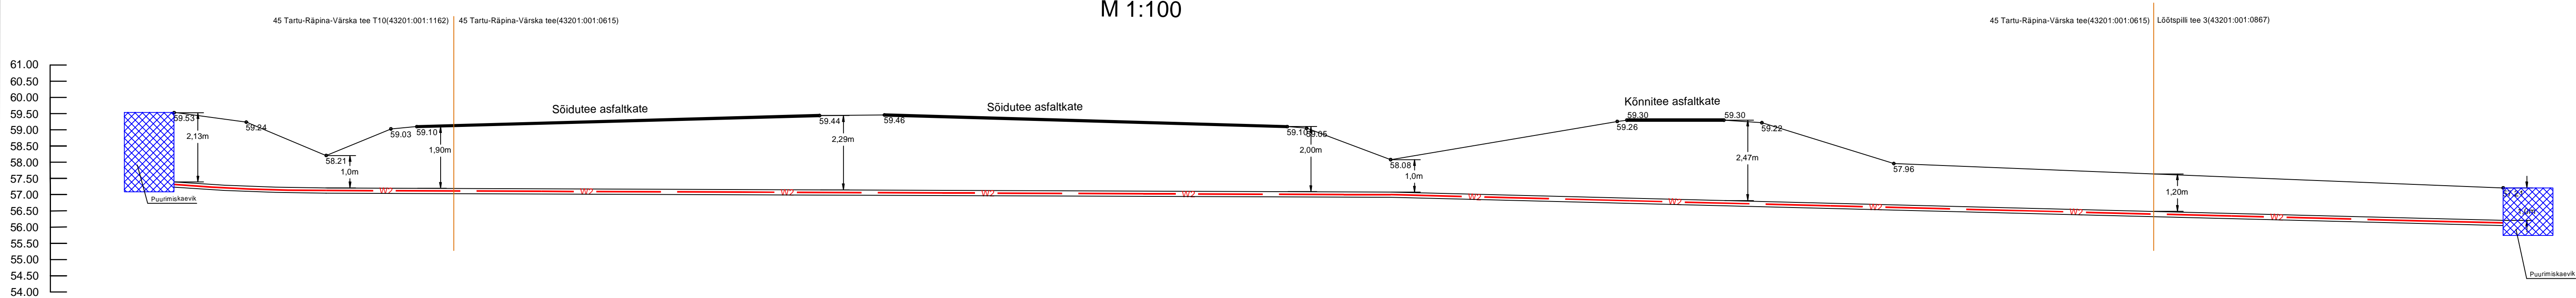

Telli: Enefit Connect		Address: Ringtee 63A, Ösu küla, Kambja vald, Tartumaa, 61713		Kuupäev: 03.01.2024
Töö nimetus: Soojuse tee 14 liitumine keskpingel, Lohkva küla, Luunja vald, Tartu maakond		Reg nr: 11445550		Töö nr: LE0198
Joonise nimetus: RISTMEVÄLI		Telefon: 53426415		Joonise nr: 07
		e-mali: k.altoja@leonhard-weiss.com		Mõõtka: -
		Projekteerija: Keio Altoja		Muudatus: Ver 1
		Kontrollija: Keio Altoja		