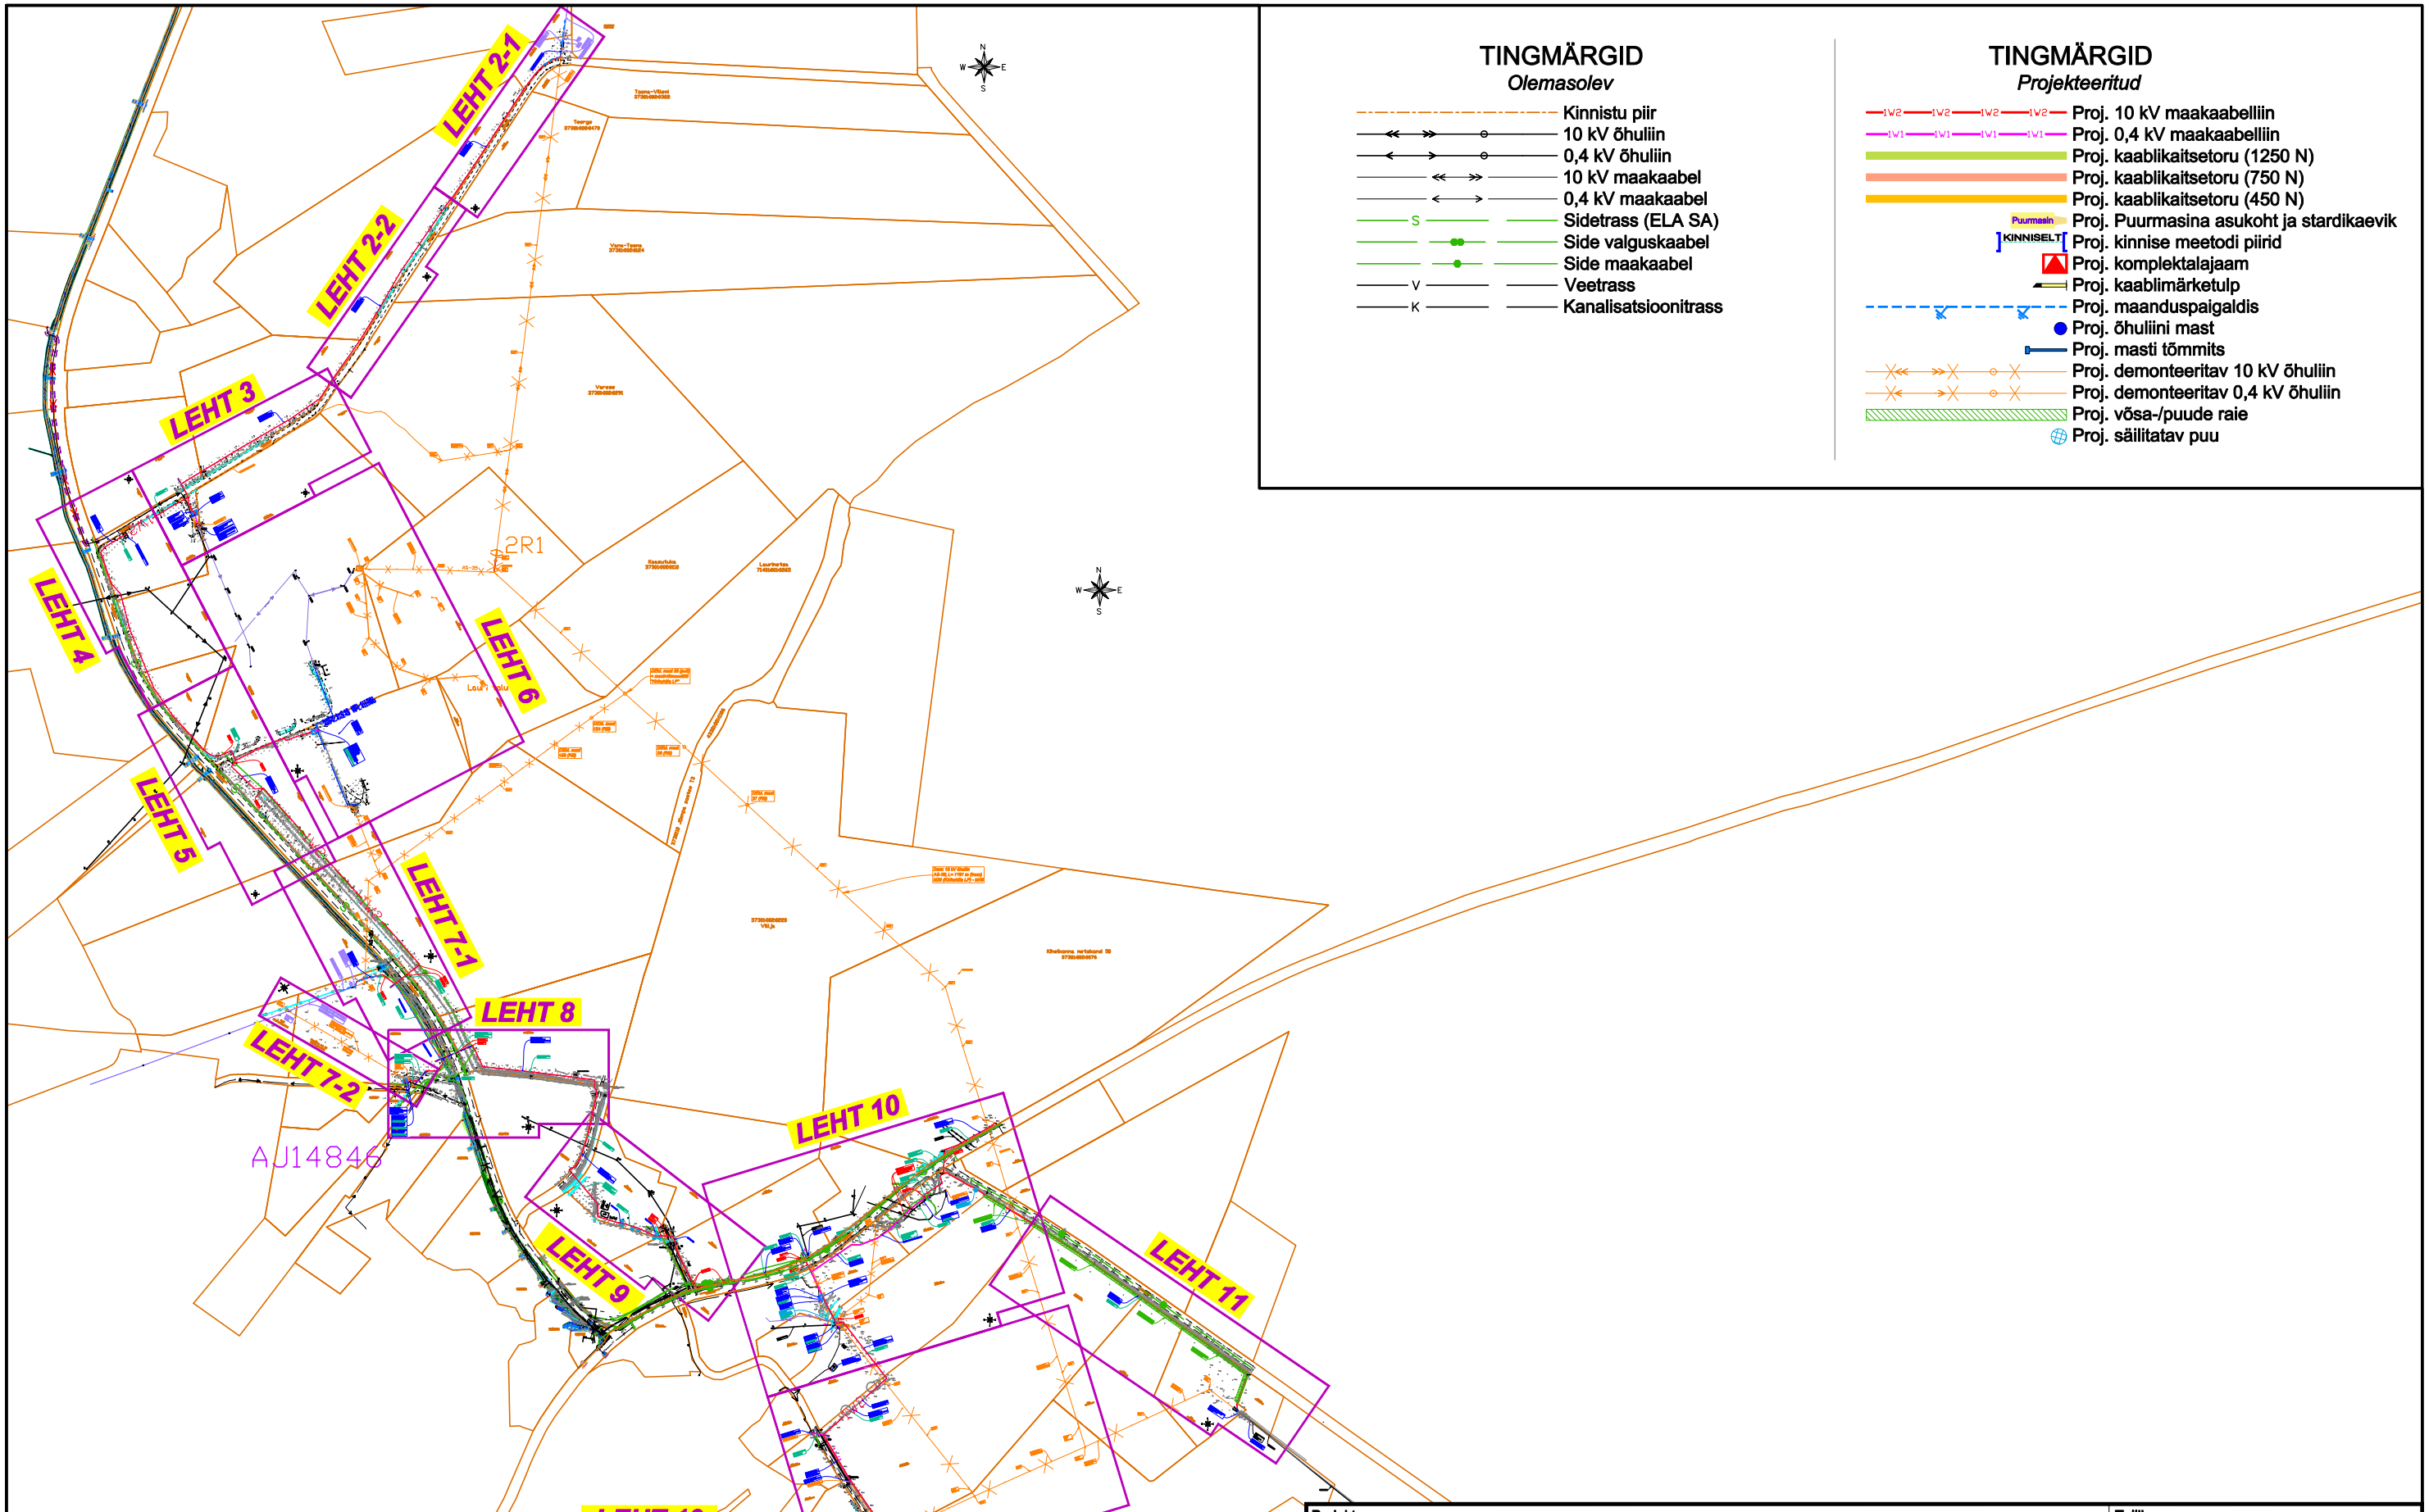

Projekt: Karu-Kärla 10 kV õhuliini rekonstrueerimine, II ETAPP Kärla-Kirikuküla ja Kärla alevik, Saaremaa vald, Saare maakond		Tellija: Elektrilevi OÜ	
Joonis: Asendiplaan		Joonise nr: IP6322-1	
DRAFTIT DRAFTIT OÜ Reg. kood: 14231335 Ilmatsalu 3, 50412 Tartu info@draftit.ee	Projekteeris: Mikk Reiter, Tel. 5348 2352	Mõõtkava 1:8000	Leht / Lehti
		Staadium: Tööprojekt	1 / 15