



Lõunast  
1 : 200

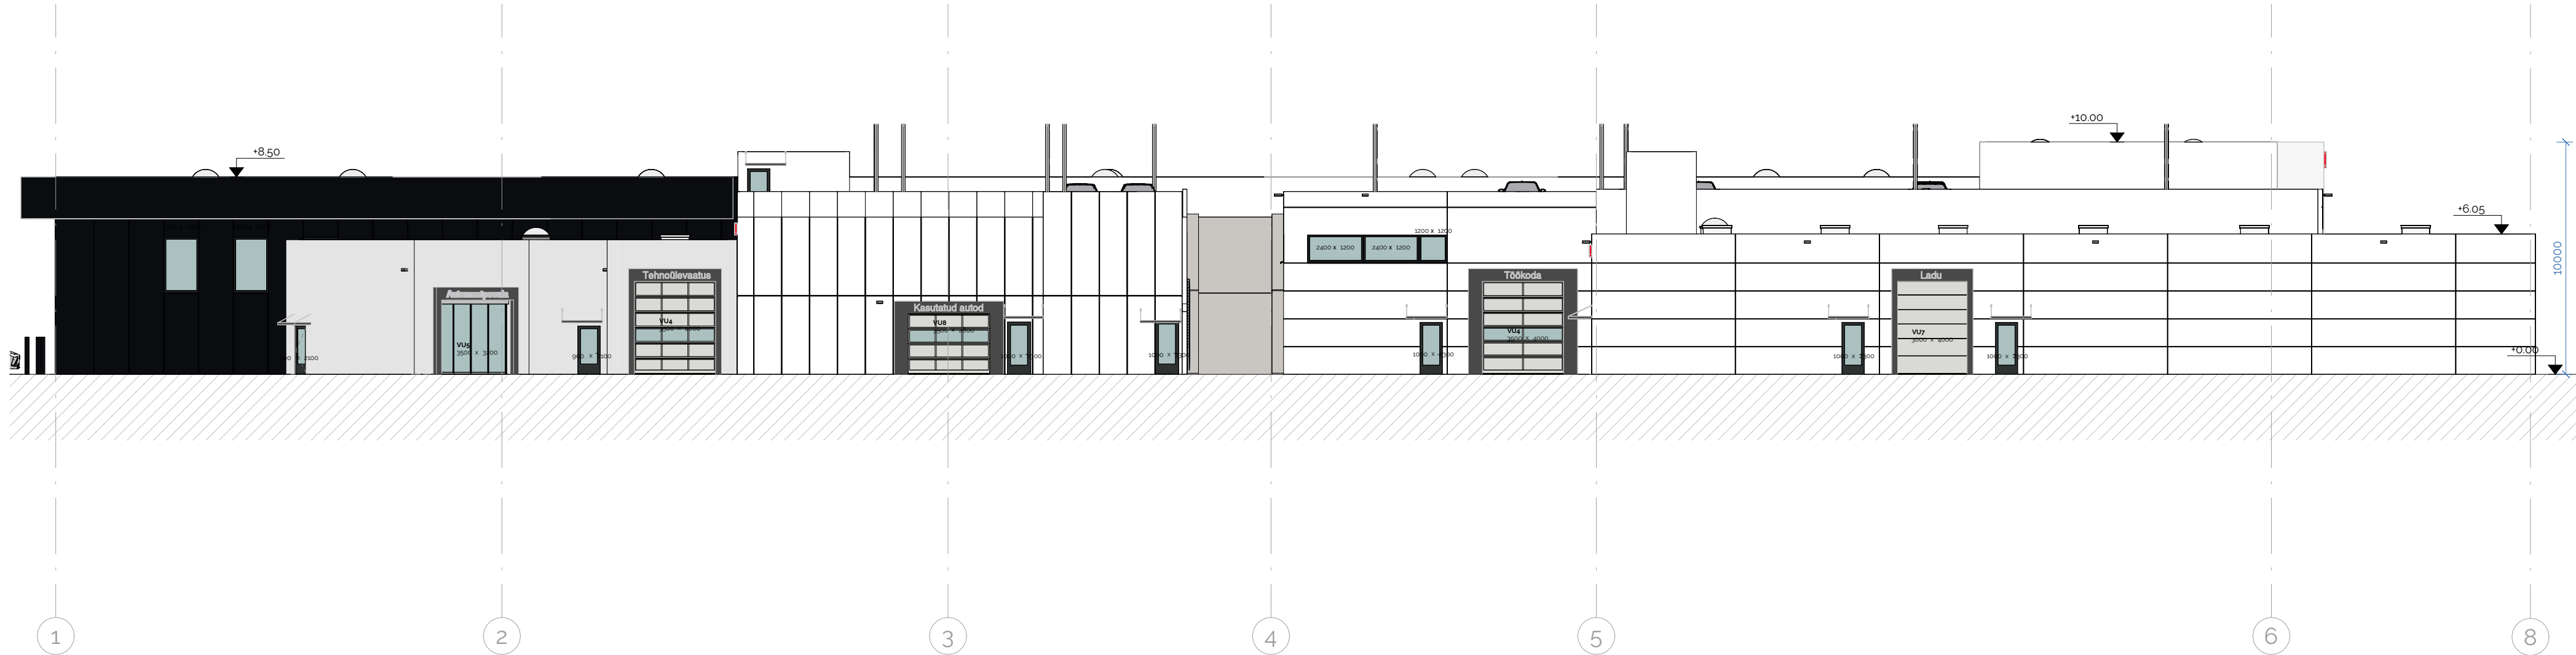

Põhjast  
1 : 200

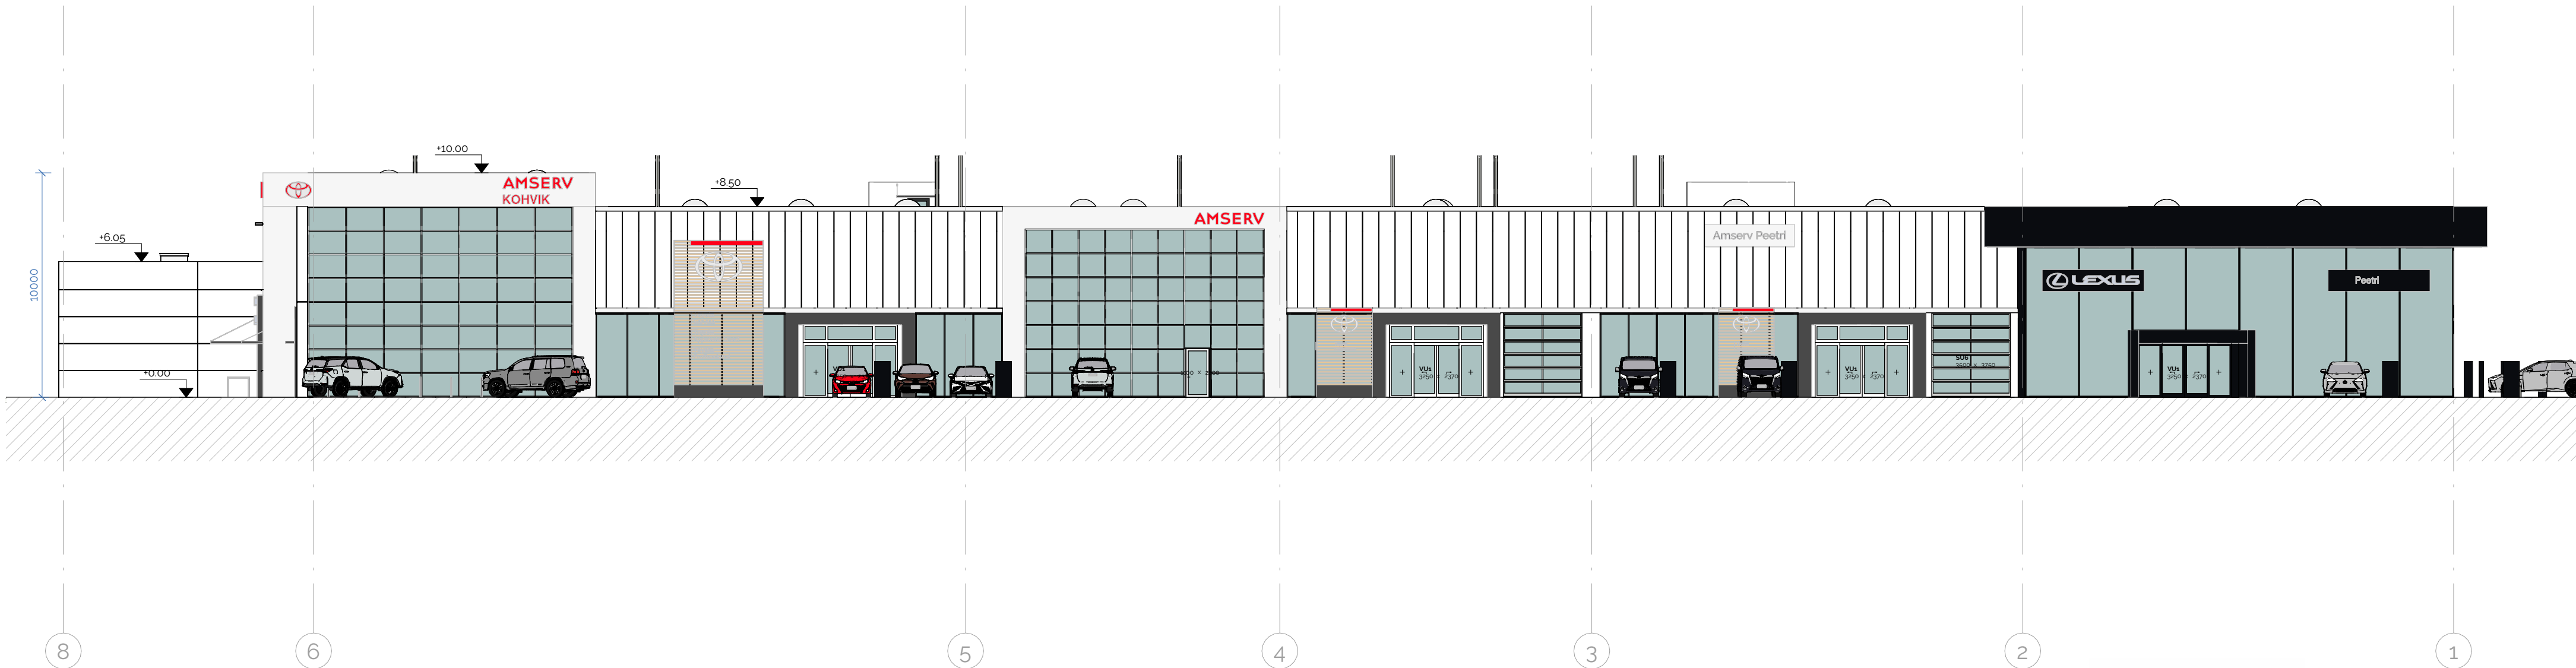

Apex AB

Printitud: 09.05.2024 14:29:09

Töö nimetus: Autode müügi- ja teeninduskeskus Uusehitis		Tellija: Vägeva 2 OÜ	
Aadress: Vägeva tee 2, Peetri alevik, Rae vald, Harjumaa		Töö nr: 23-41	Töö staadium: Eskis
Joonis: Vaade põhjast, lõunast		Joonise nr: AR-6-01	Möötkava: 1 : 200
Koostas: Apex Arhitektuuribüroo OÜ Tatari 64, 10134 Tallinn		Kuiupäev: Mai 2024	
Projekteerija: Apex Arhitektuuribüroo OÜ Tatari 64, 10134 Tallinn		Allkiri: Olavi Kukk, Liispet Viira	
tel 56 56 0020, e-mail: janar@apexab.ee MTR EEP000533, 24.11.2005		Allkiri: Janar Blehner	
		Allkiri: Vastutav spetsialist: Ove Oot	