ISIKLIKU KASUTUSÕIGUSE SEADMISE PLAAN

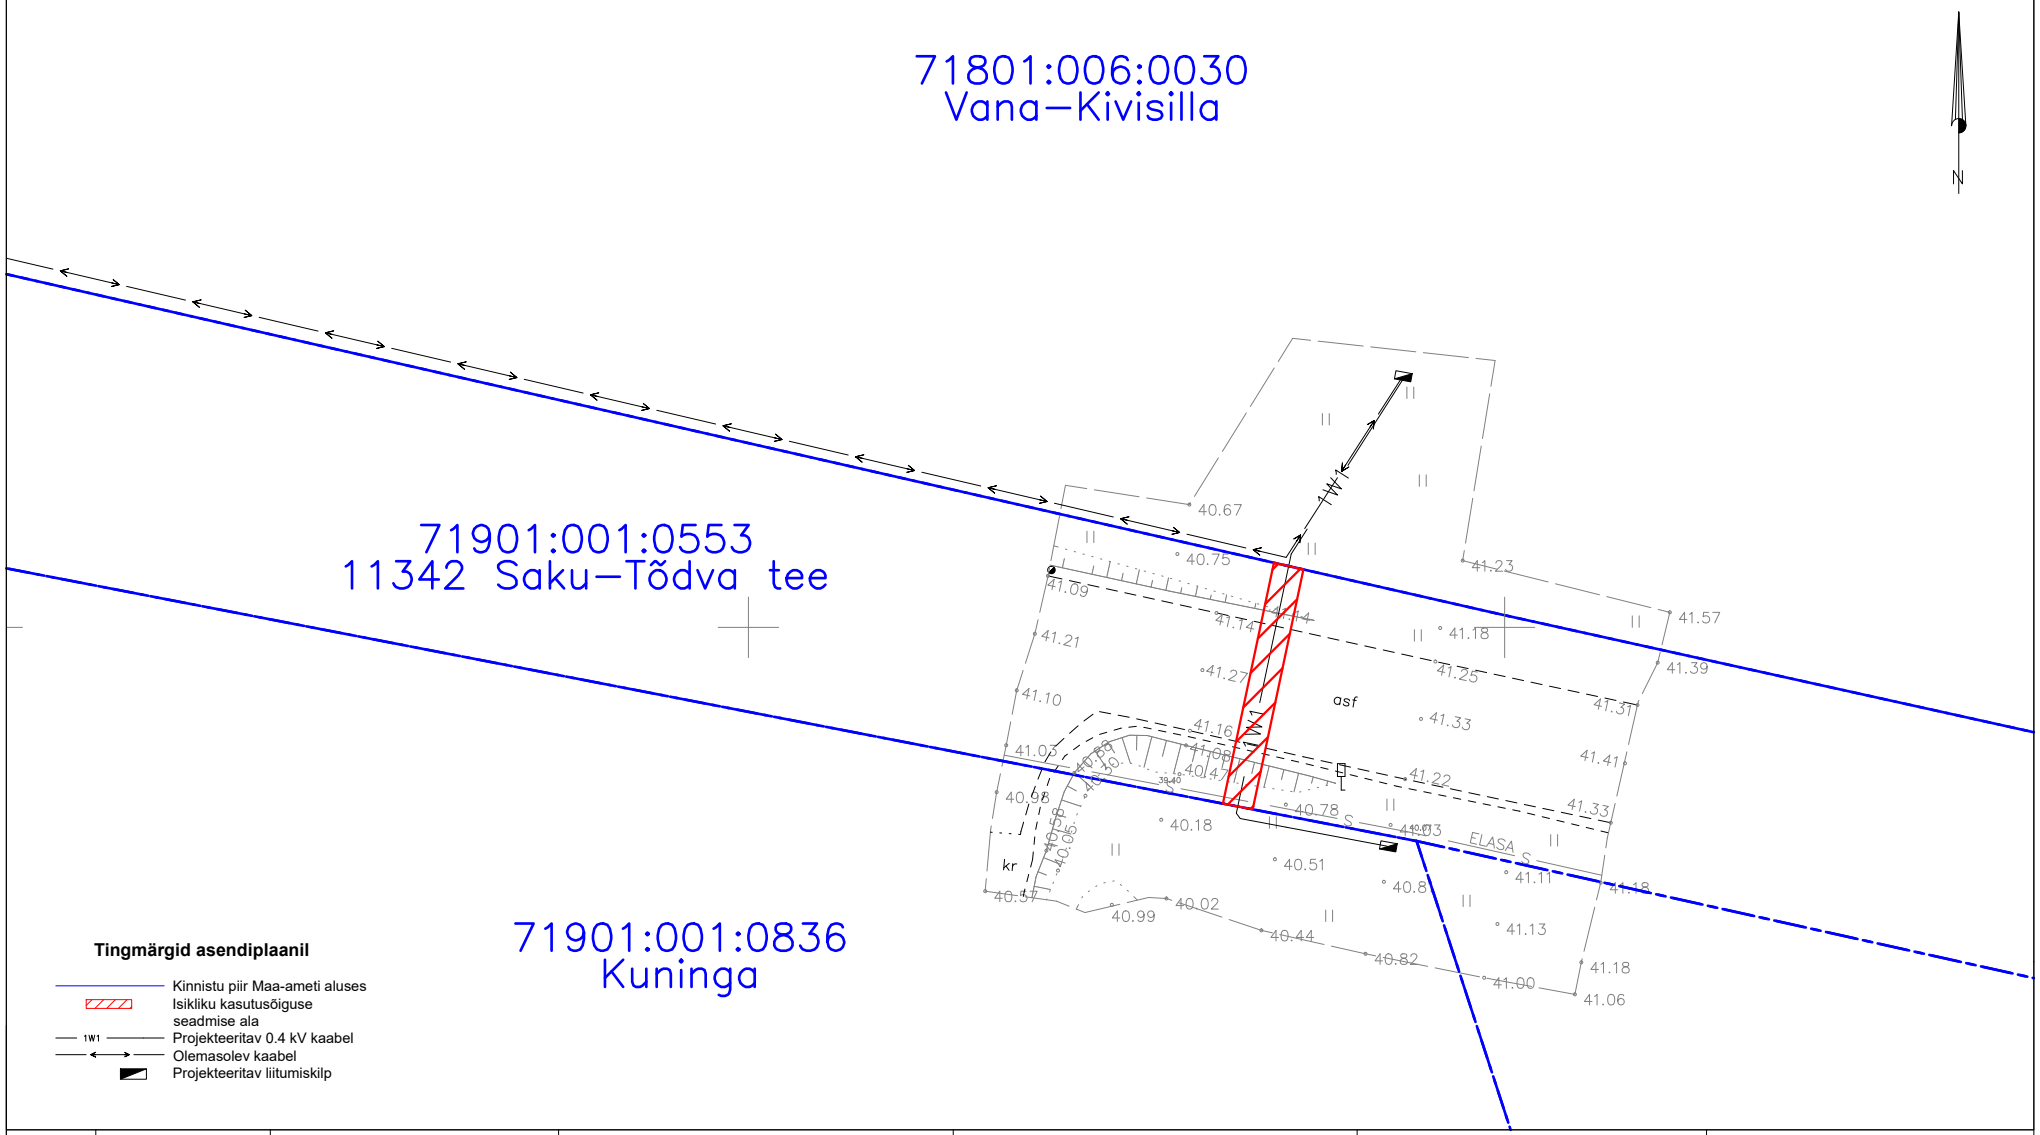

Tingmärgid asendiplaanil

- Kinnistu piir Maa-ameti aluses
- Isikliku kasutusõiguse seadmise ala
- 1W1 Projekteeritav 0.4 kV kaabel
- Olemasolev kaabel
- Projekteeritav liitumiskilp

Jrk nr.	Kasutusala pos nr. (plaanil)	Kinnistu registriosa number	Katastriüksse tunnus, nimi ja sihtotstarve	Asukoht riigitee (nr ja nimi) suhtes (lõigu algus ja lõpp km)	Ala pindala ruutmeetrites m^2	**Projekt:** Kuninga kinnistu liitumine madalpingel Kajamaa küla, Saku vald, Harjumaa LC1449. **Töö nr:** 24-197 Mõõtkava: 1:500 (A3)
1	Pos 1	9593650	71901:001:0553 11342 Saku-Tõdva tee Transpordimaa 100%	11342 Saku-Tõdva tee Ristumine 3.505 km	33 m^2	**Plaani koostas:** Hardi Tamme Hardi.Tamme@enersense.com +372 5174402