


LÕIGE 1 - 1

1:50

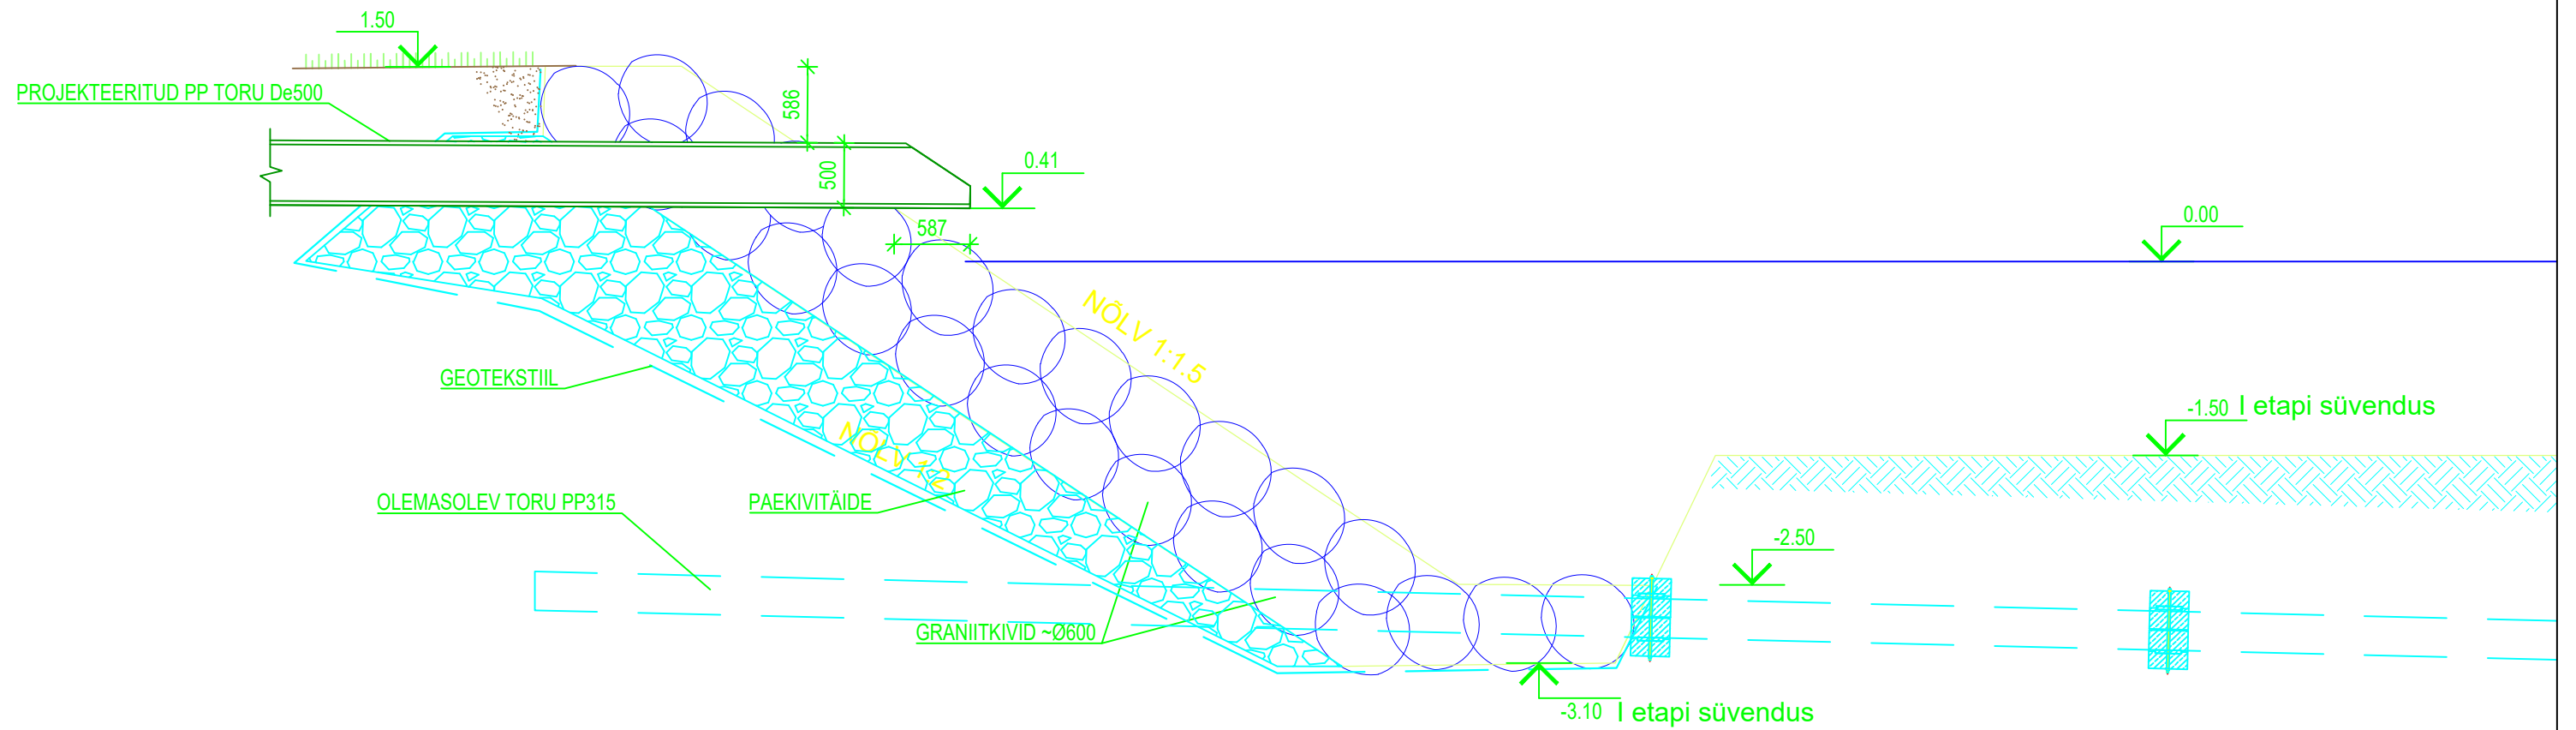

OÜ Entec Eesti Pärnu mnt 160E, 11317 Tallinn Tel 617 7430 entec@entec.ee Reg.nr. 10449959					Tellija K-Projekt AS	
Projektijuht Ülar Jõesaar			Projekteeerijad Ülar Jõesaar		Kontrollija	
Koostamise kuupäev 26.06.2024			Väljatrukkimise kuupäev 27.06.2024		Falli nimi 148024_PP_VKV-6-03_v02.dwg	
Töö nr 1480/24			Staadium PP		Joonise nr VK-6-03_v02	
Mõõtkava 1:500			Töö nimetus Narva-Jõesuu sadama- ja jõeäärse territooriumi ning esindusväljaku põhiprojekt. Kaust 4. VKV torustikud			
Joonise nimetus Lõige 1-1				Objekti aadress Narva-Jõesuu linn, Ida-Viru maakond		