


Isikliku kasutusõigusega seadmise plaan
49 Imavere - Viljandi - Karksi-Nuia tee,
KÜ tunnus 89901:001:2590

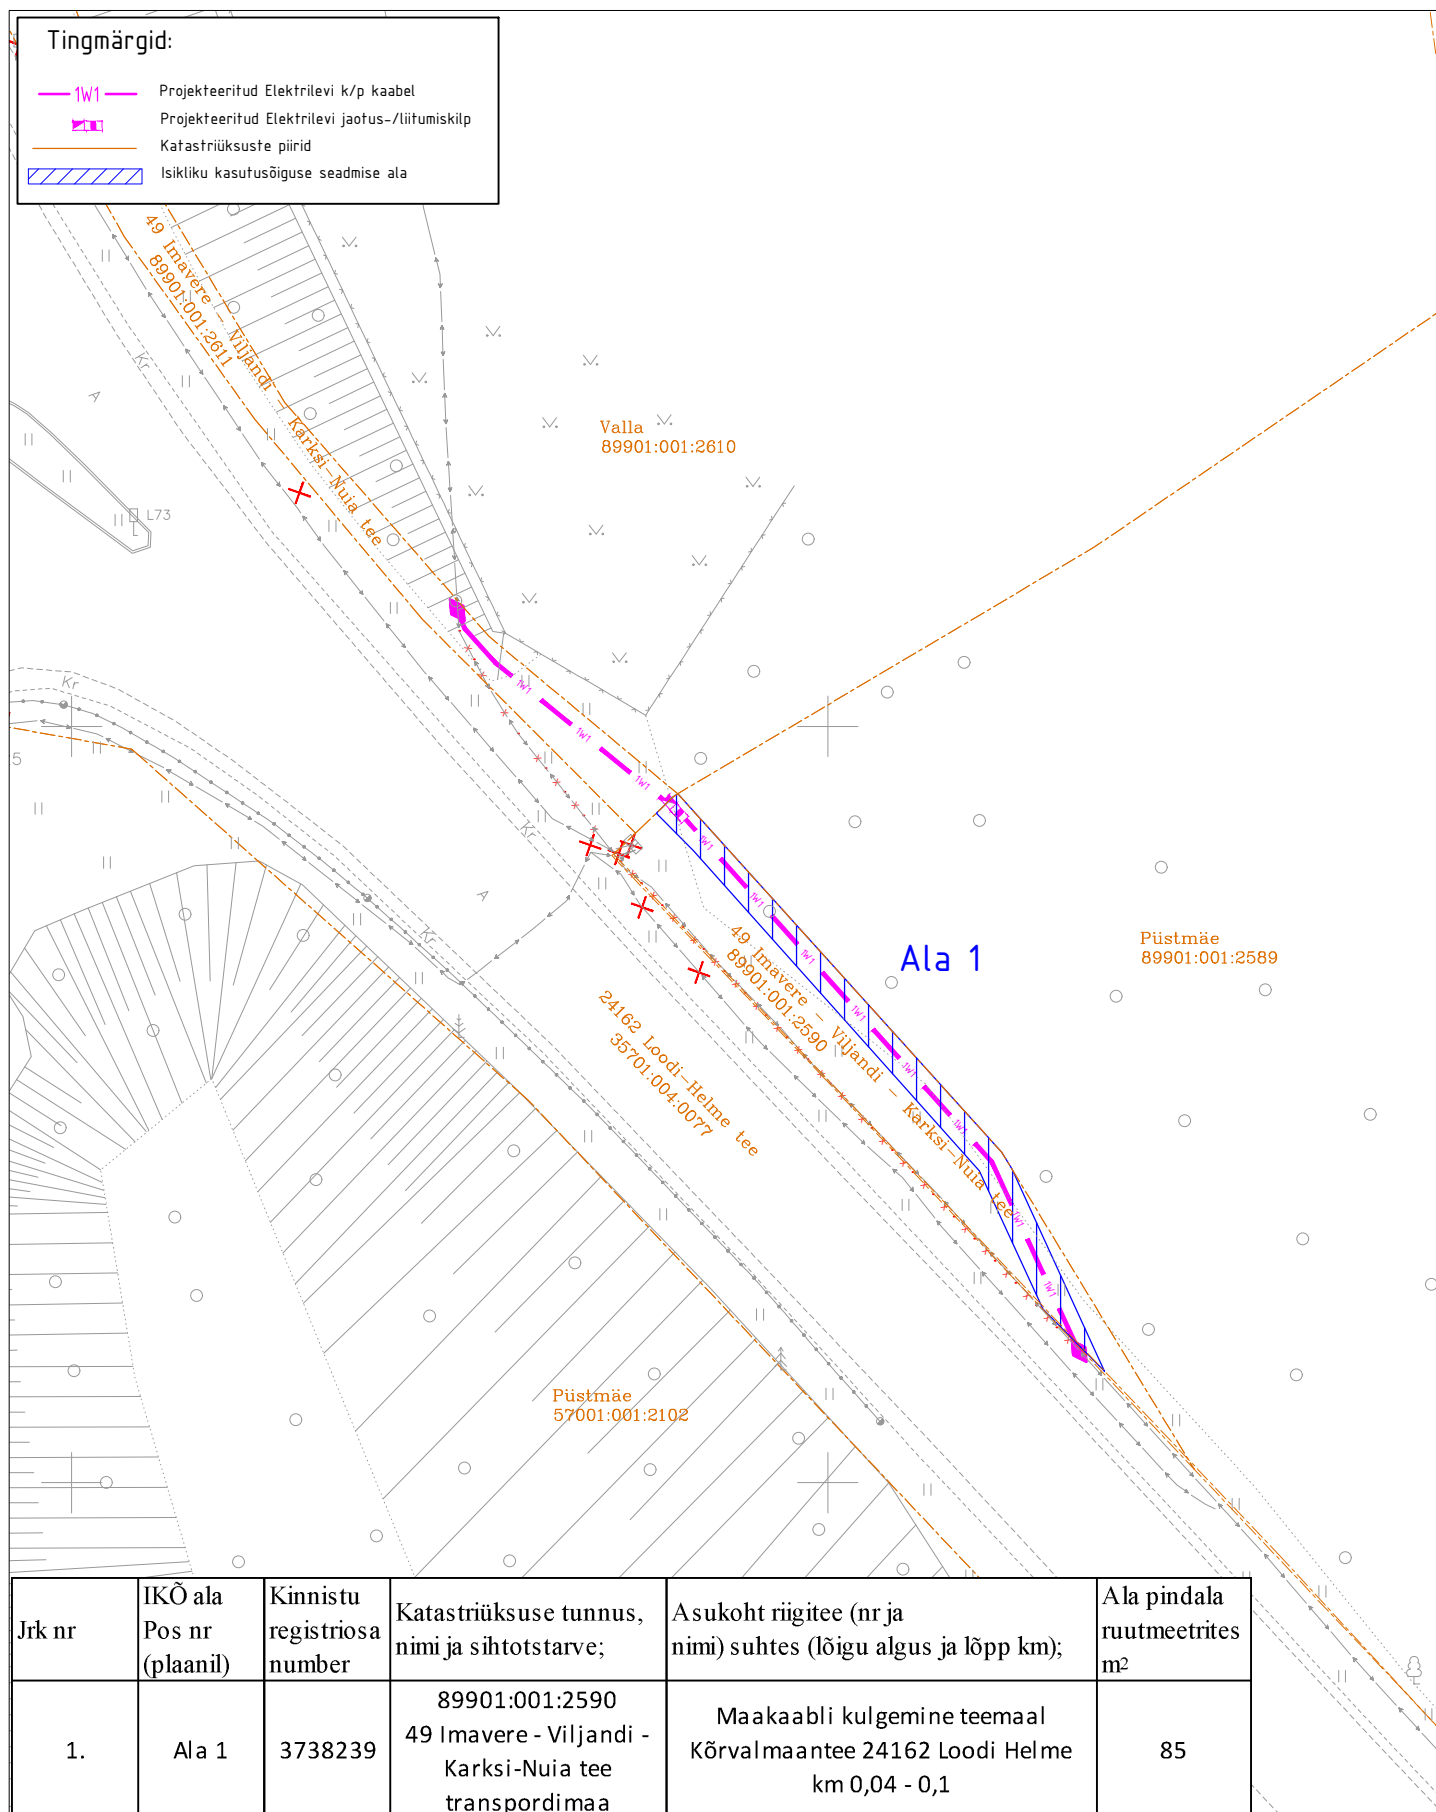

M 1:500
ASENDIPLAANI KOOSTAS:
Heigo Lomp
AS Stik-Elekter
E-post: heigo@stik-elekter.ee

Riigitee nr 49 Imavere-Viljandi-Karksi-Nuia km 53,996-58,871
Viljandi-Loodi lõigu rek. põhiprojekt. Elektri kaablite ümberehitus
Tööprojekt
Töö nr. 96111TP