
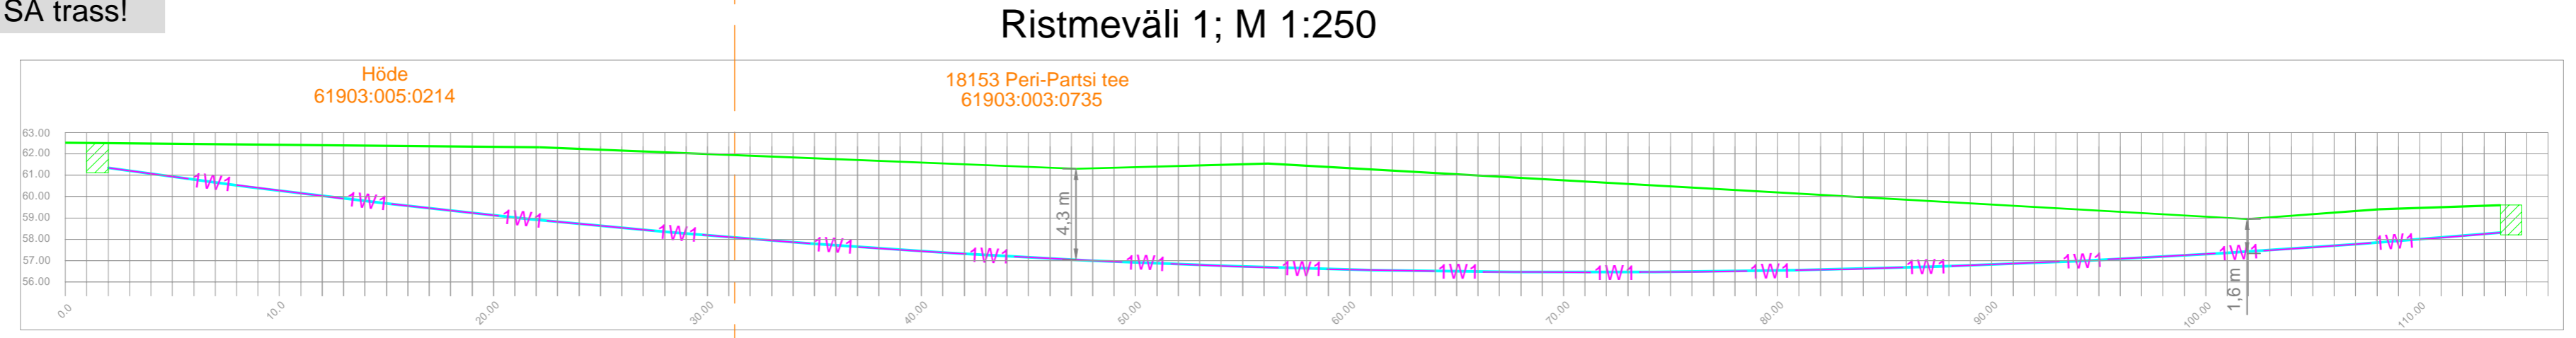


- Märkused:
1. Projektimis ülesanne : 481091
 2. AJ Soeveri:(Põlva) F3 136074LK kõrvale paigaldada uus jaotuskilp JK69445, millest võtta toide, paigaldades maakaabelliin vastavalt joonistele LC2627-1 ja LC2627-2.
 3. Maakaabel paigaldada minimaalselt 1m sügavusele, kaitsetorus. Riigi teemaal teostada lahtine kaevik nii, et kaeviku teepoolne piir paikneks riigitee mulde nõlvast min. 1m kaugusel. Lahtise kaevu teostamiseks kasutada 40-50cm koppa. Ristumisel teega, paigaldada maakaabel kinnisel meetodil ning minimaalselt 1,2m sügavuselt või vastavalt ristmävälja joonisele!
 4. Taastada katted.
 5. Paigaldus ja -ehitustöödel juhendada k.o. projektist, kehtivatest eeskirjadest ja Elektrilevi OÜ ning teiste asjaomaste organisatsioonide kooskõlastamisel esitatud nõuetest.
 6. Tööde teostamisel kasutada keskkonnasõbralikke meetodeid.

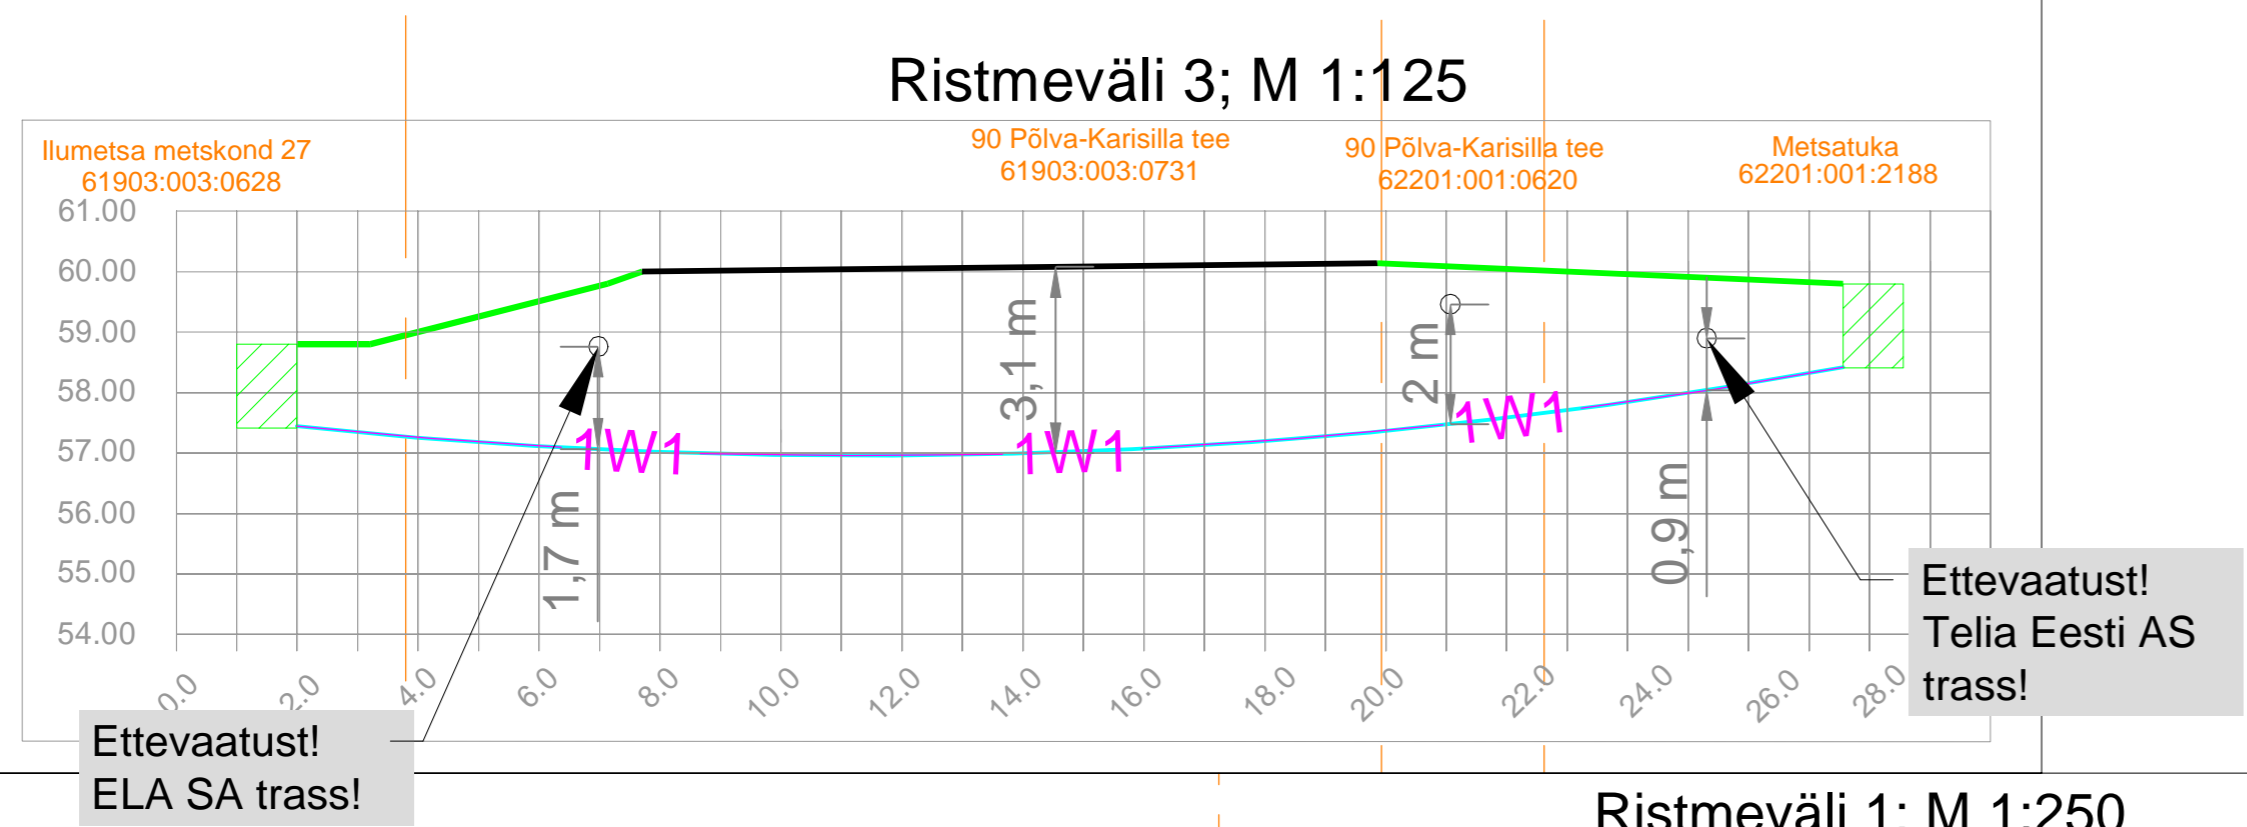

Projekt		Metsatuka elektrivarustus, Partsi küla, Põlva vald, Põlva maakond		Tellija		Elektrilevi OÜ	
LEONHARD WEISS		Joonis		Joonise nr		LC2627-1	
E-post estonia@leonhard-weiss.com Telefon +372 601 2285 Registrikood 12083348 www.leonhard-weiss.ee		Projektis		Möötkava		M 1:500	
		Kontrollis		Staadium		Tööprojekt	
		Karl-Magnus Rebane		59171680		Keel	
		Raido Rebane				Leht	
						2	
						Leht	
						2	