


Rosma bussiootekoja paigaldamise asendiplaan

Põlva -Karisilla tee km 0,302

Mõõtkava: 1:1587

X = 6437868, Y = 681445

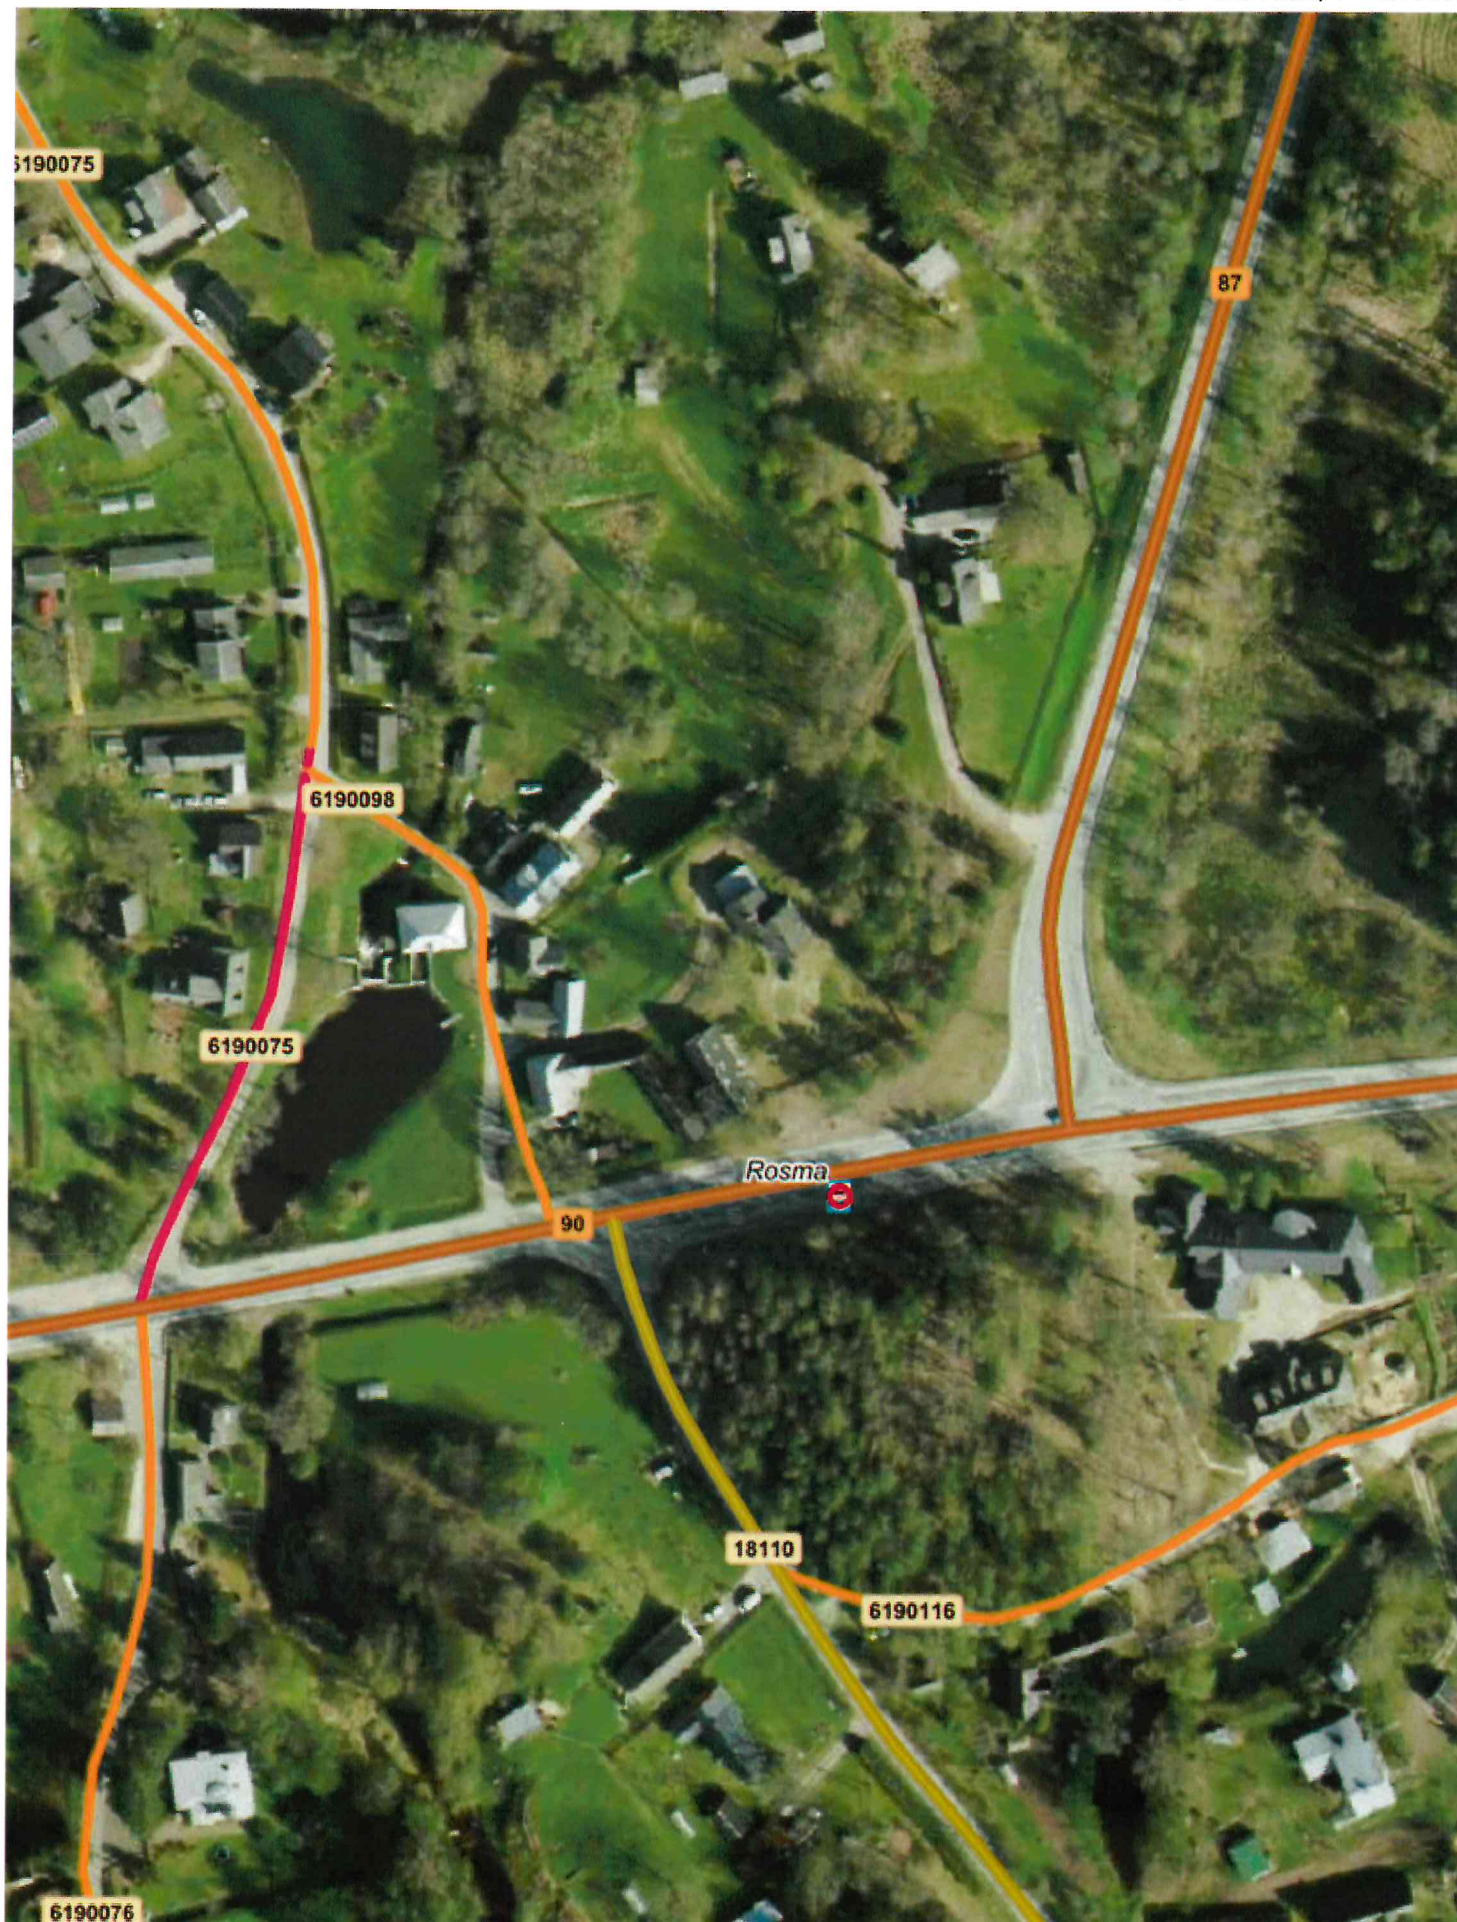

X = 6437466, Y = 681138