


DO NOT SCALE FROM THIS DRAWING

Ristumine riigiteega nr 41 KM-I 12.15


M 1:100

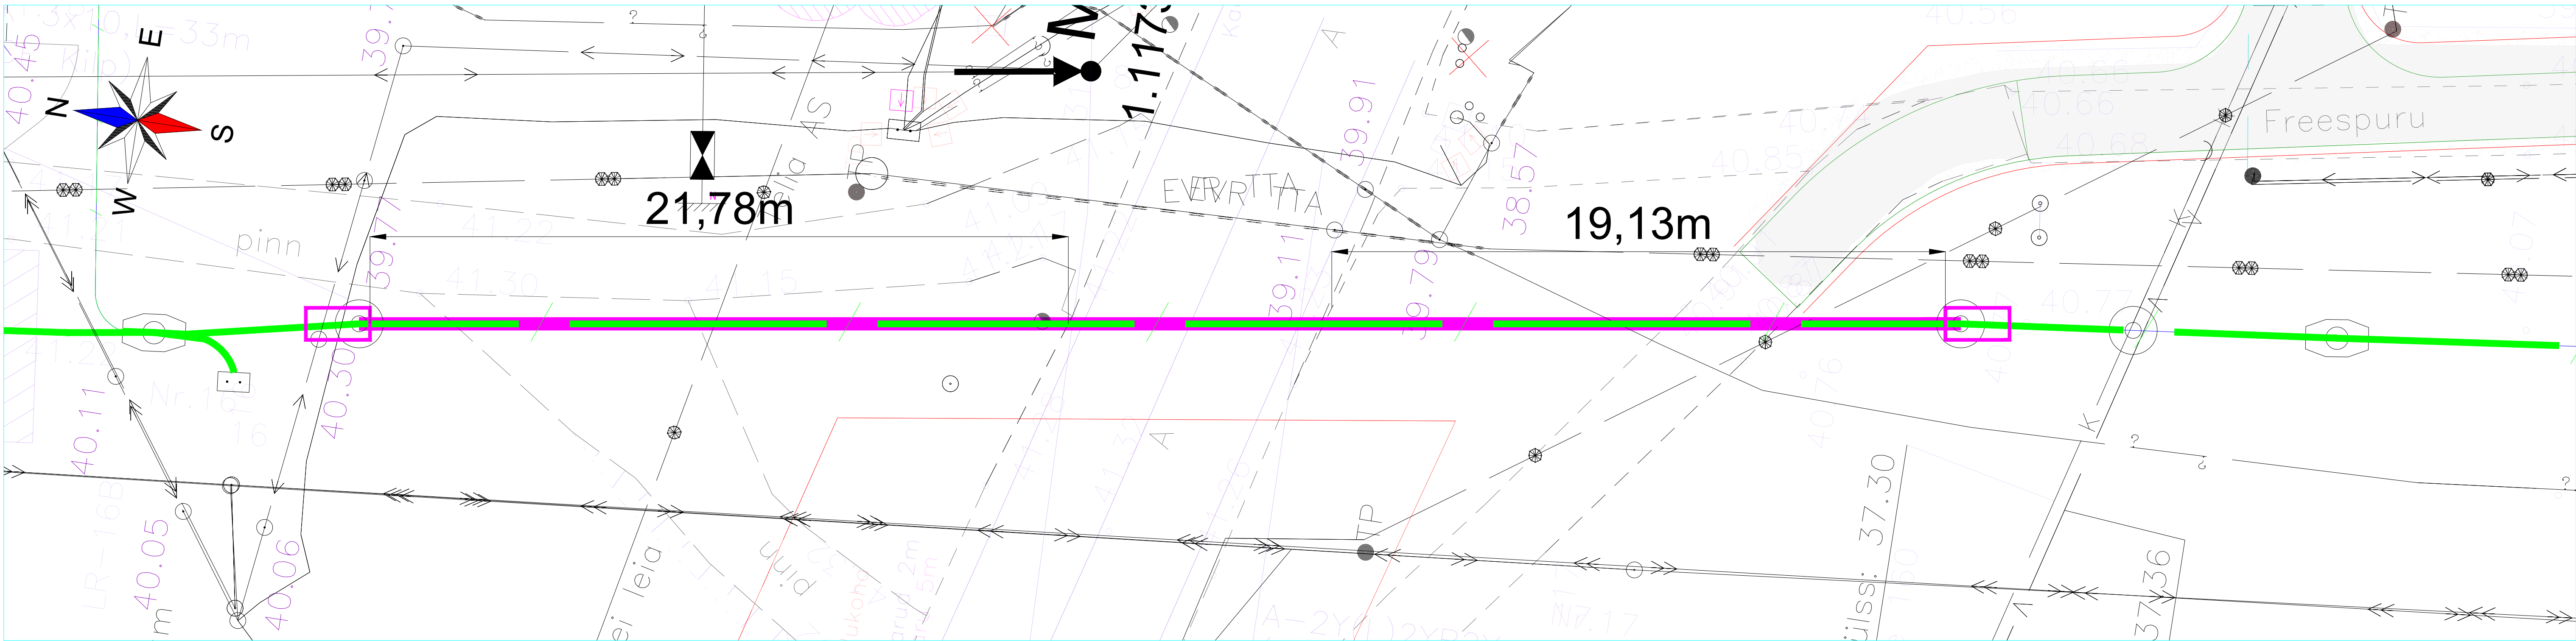



Tingmärgid:

- Projekteeritud CCS turvangu kaabel
- Projekteeritud puurkaevik
- Projekteeritud puurtoru

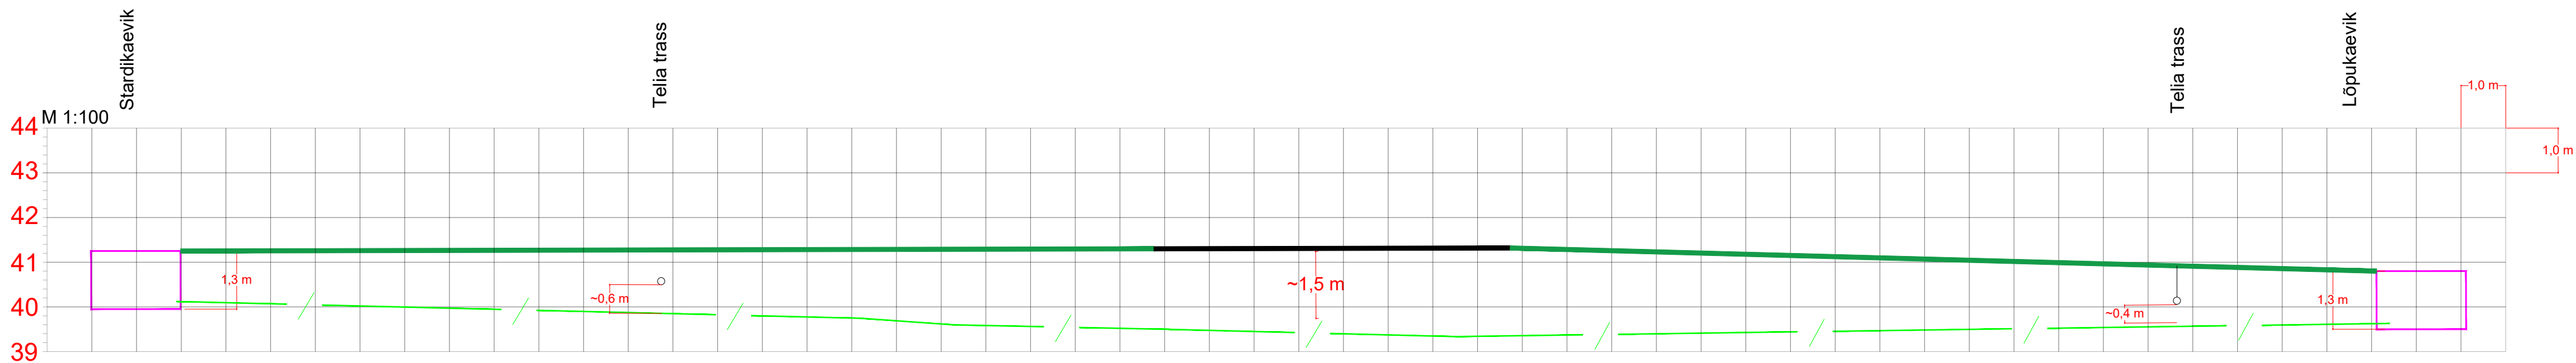Märkused:
Riigiteest (tugimaantee) tagada minimaalne sügavus 1,5 m,
Tehnovõrkude tegelikud sügavused teha kindlaks kohapeal.



Peatelliija:	 EESTI RAUDTEE		AS Eesti Raudtee Reg. nr: 11575838	Telliskivi 60/2, 15073, Tallinn, Eesti Tel: +372 615 8610 raudtee@evr.ee		
Peatöövõtja:			AllSpark Infra OÜ Reg. nr: 16867037	Suur-Sõjamäe 50a, 11415, Tallinn, Eesti Tel: +372 50 81088 info@allspark.ee		
Projekteerija:			AllSpark OÜ Reg. nr: 12989482			
			Projekt:	Projekt nr: 115106P		
			Jõgeva-Tartu CCS	Arhiivi nr:		
			Projekt: Joonise nr:	Joonise nr: EN-6-02		
Projektijuhit:	E. Kimber	09/01/2025	Projekt: osa: Tabivere-Kärkna JV KM 410,777 - Kärkna-Tartu JV KM 421,536 CCS	Etapp	Joonise tunnus	Leht/lehti
Kontrollis:	D. Morozov	09/01/2025		TP	-	2/2
Koostas:	K.-E. Mäemurd	09/01/2025		Kuupäev:	09/01/2025	Formaat
Koostas:	T. Land	09/01/2025		Version:	02	420X1000
Koostas:	J. Toomet	09/01/2025				
Koostas:	L. Toomet	09/01/2025	Joonise nimetus:	Ristnevali		
Mõõtkaava:	1:1000					