

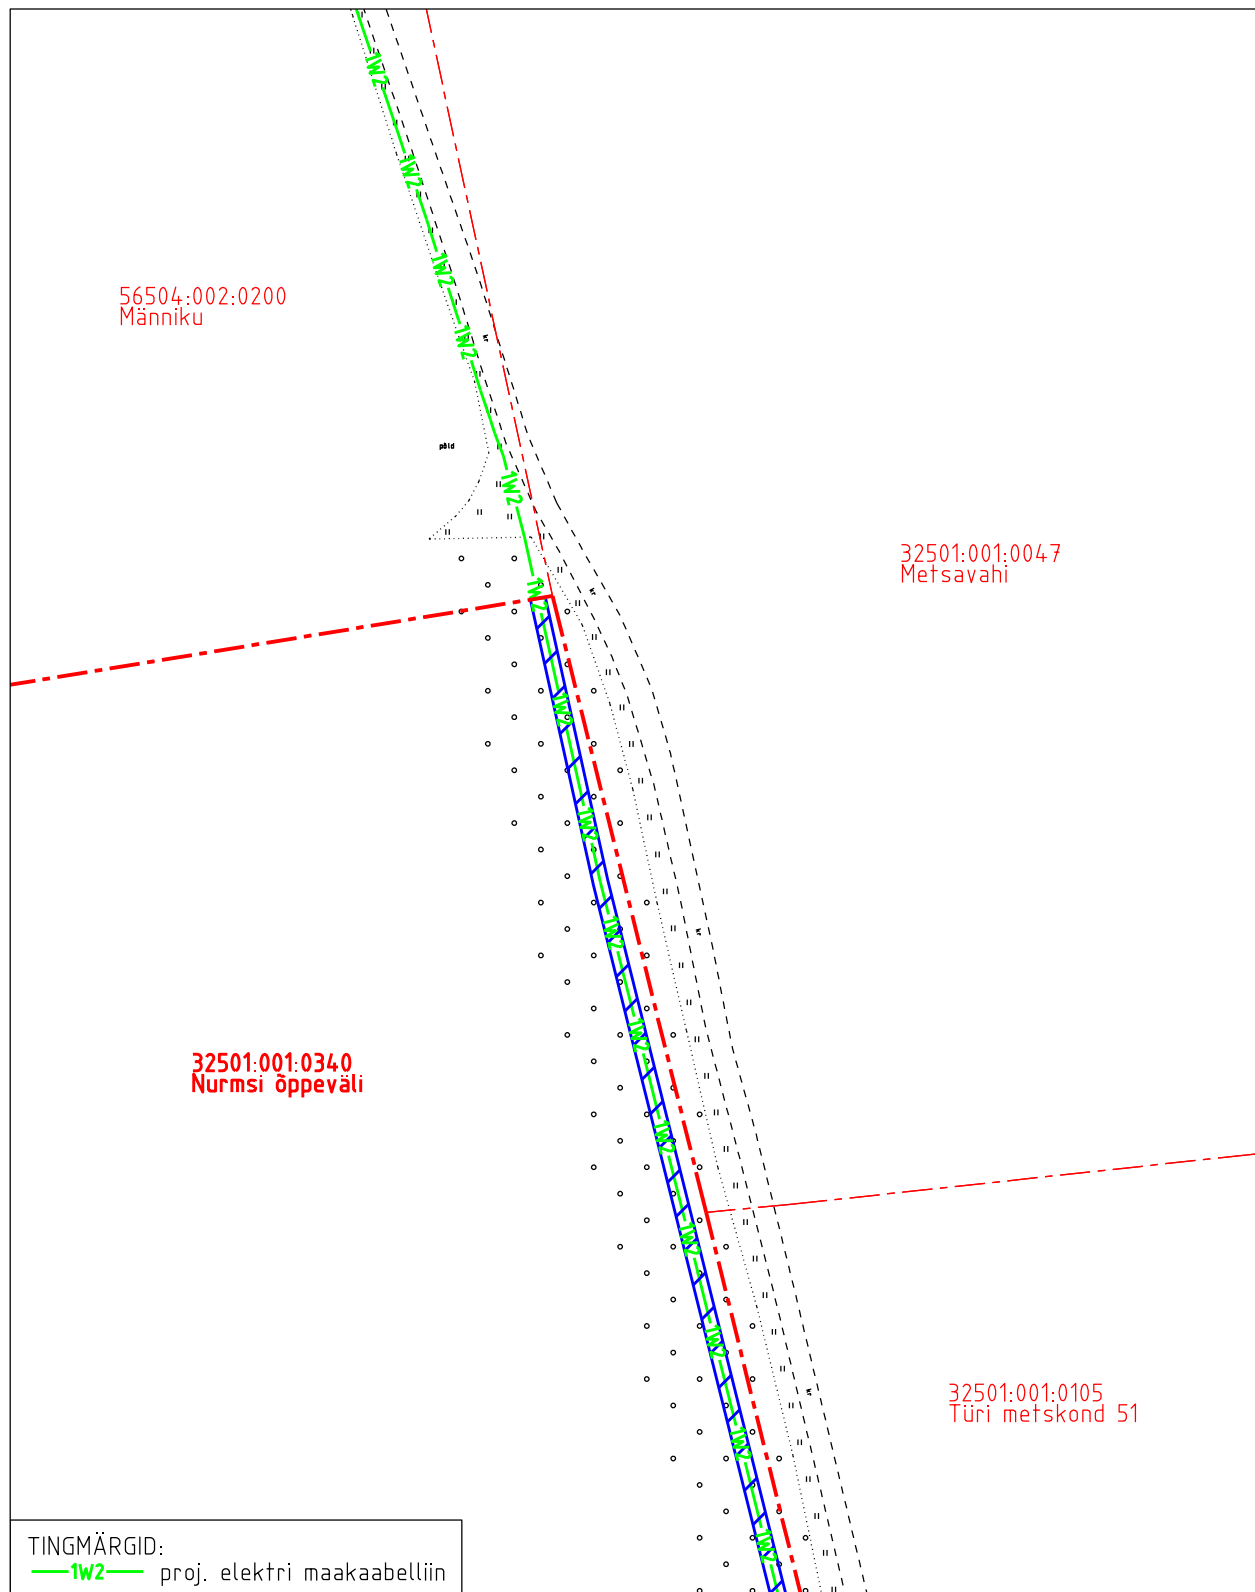
Koormatava ala asendiplaan




Kinnistu nimi: Nurmsi õppeväli (reg.nr 1883836, 18502850)

Katastritunnus: 32501:001:0340

Asukoht: Koigi küla, Järva vald, Järva maakond

Hepta Group Energy OÜ töö nr 12546P / Elektrilevi OÜ tellimus nr LC2141



-  Koormatava ala pindala kokku ligikaudu 2207 m<sup>2</sup>
-  Koormatava katastriüksuse piir
-  Katastriüksuste piirid (väljavõte 14.02.2025)

Plaan 1-1  
M 1:1000

Koostaja:  
OÜ Kirjanurk

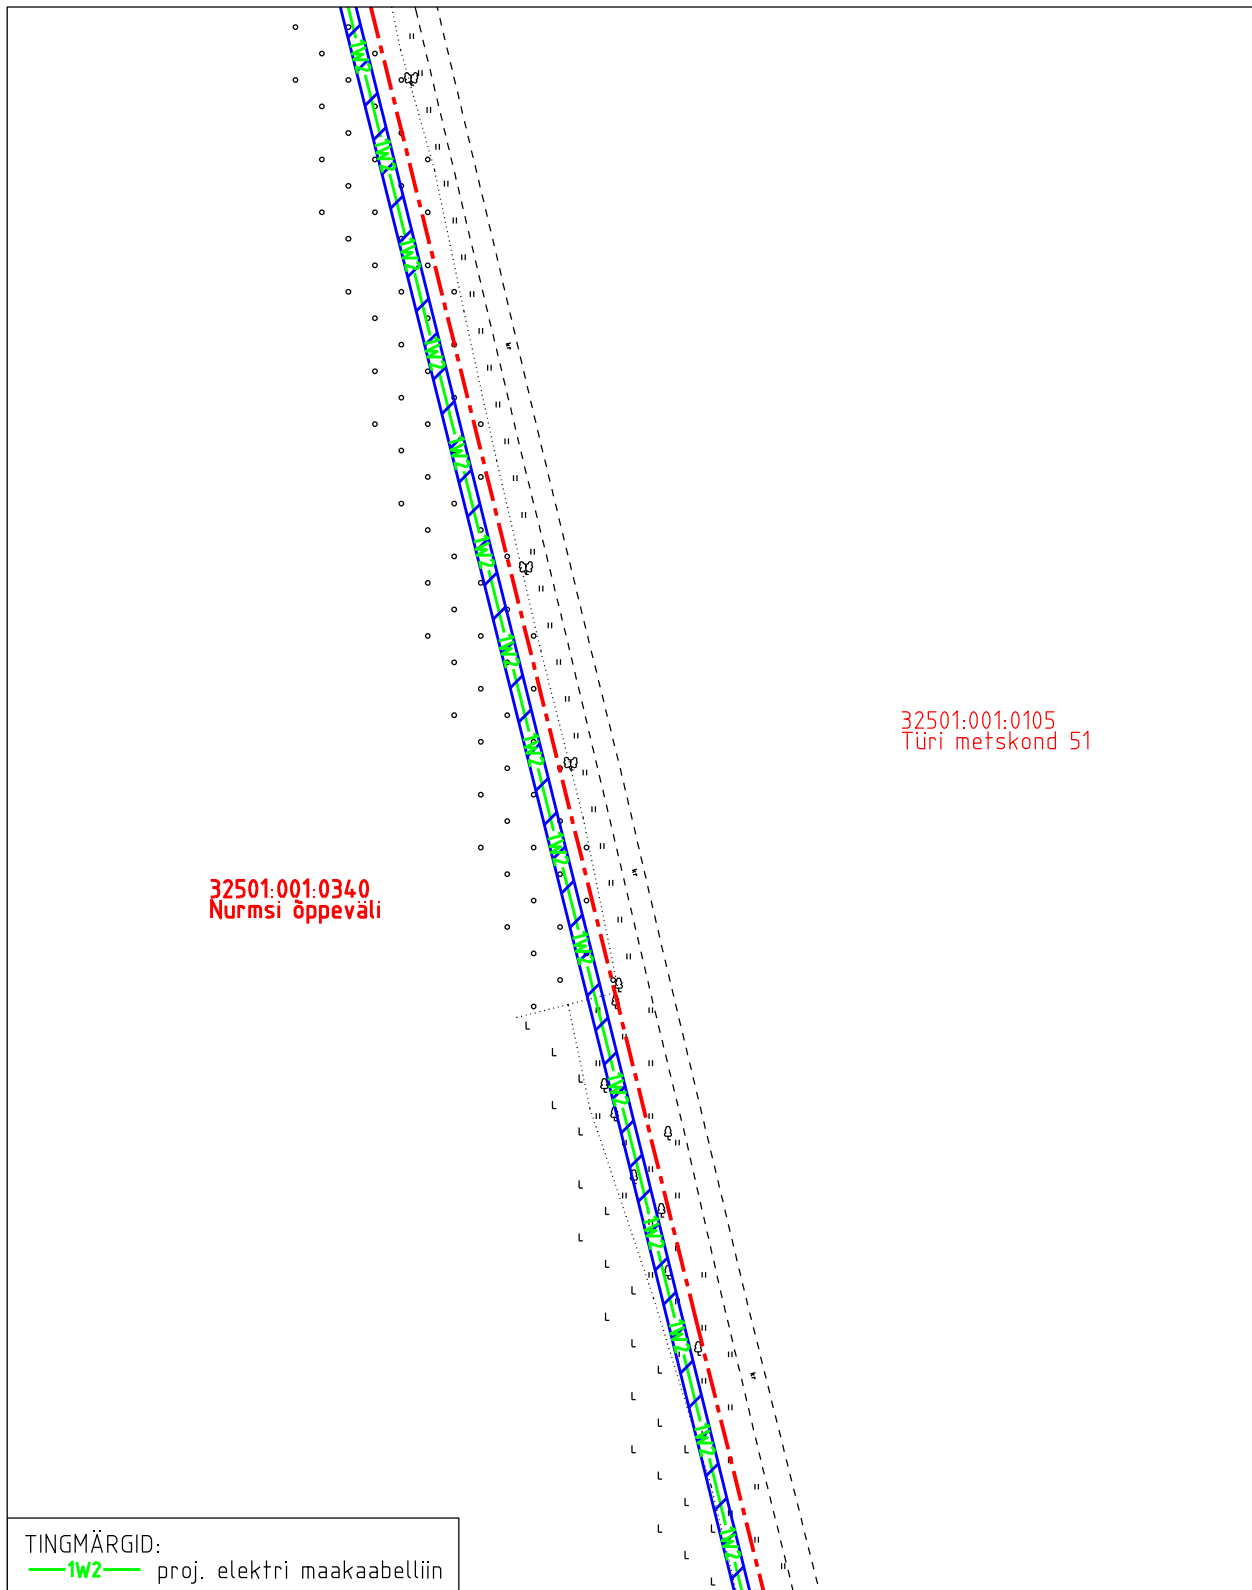
Koormatava ala asendiplaan




Kinnistu nimi: Nurmsi õppeväli (reg.nr 1883836, 18502850)

Katastritunnus: 32501:001:0340

Asukoht: Koigi küla, Järva vald, Järva maakond

Hepta Group Energy OÜ töö nr 12546P / Elektrilevi OÜ tellimus nr LC2141



-  Koormatava ala pindala kokku ligikaudu 2207 m<sup>2</sup>
-  Koormatava katastriüksuse piir
-  Katastriüksuste piirid (väljavõte 14.02.2025)

Plaan 1-2  
M 1:1000

Koostaja:  
OÜ Kirjanurk

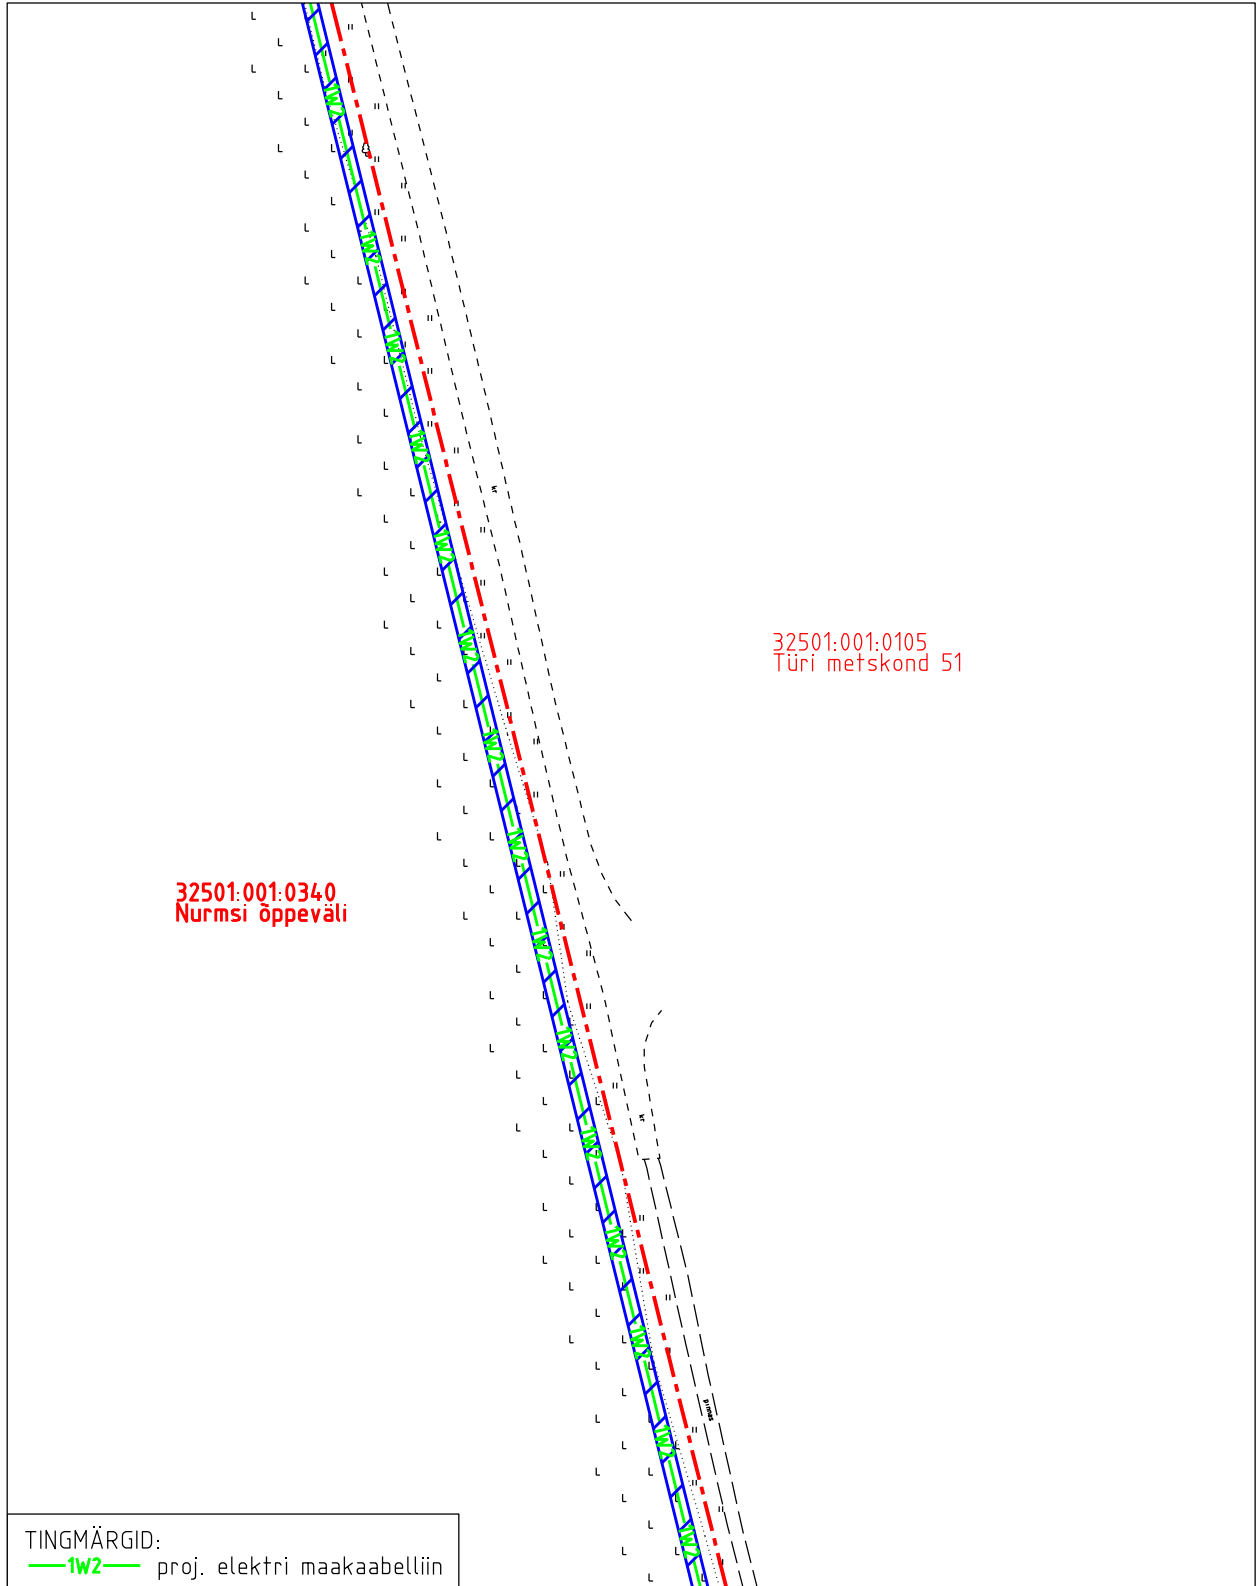
Koormatava ala asendiplaan

Kinnistu nimi: Nurmsi õppeväli (reg.nr 1883836, 18502850)

Katastritunnus: 32501:001:0340

Asukoht: Koigi küla, Järva vald, Järva maakond

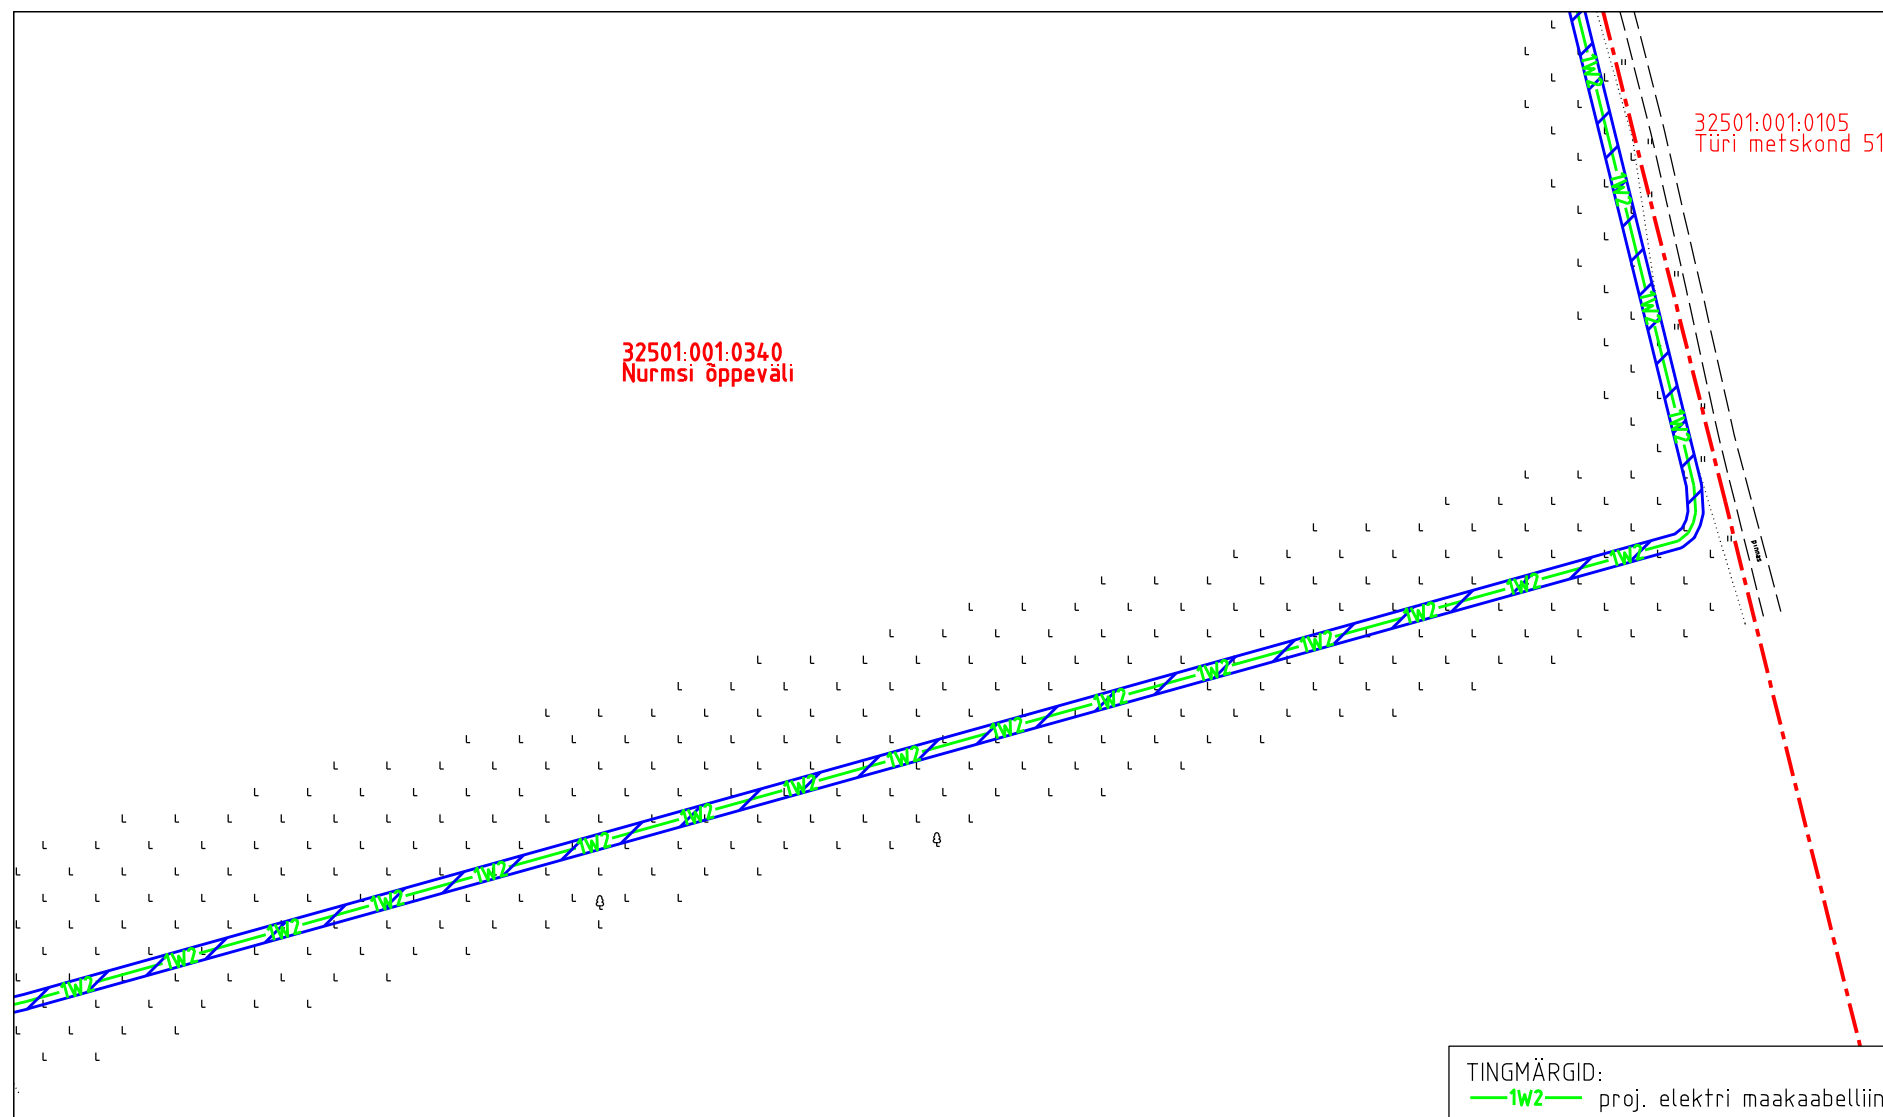
Hepta Group Energy OÜ töö nr 12546P / Elektrilevi OÜ tellimus nr LC2141






- Koormatava ala pindala kokku ligikaudu 2207 m<sup>2</sup>
- Koormatava katastriüksuse piir
- Katastriüksuste piirid (väljavõte 14.02.2025)

Plaan 1-3  
M 1:1000

Koostaja:  
OÜ Kirjanurk



-  Koormatava ala pindala kokku ligikaudu 2207 m<sup>2</sup>
-  Katastriüksuste piirid (väljavõte 14.02.2025)
-  Koormatava katastriüksuse piir

#### Koormatava ala asendiplaan

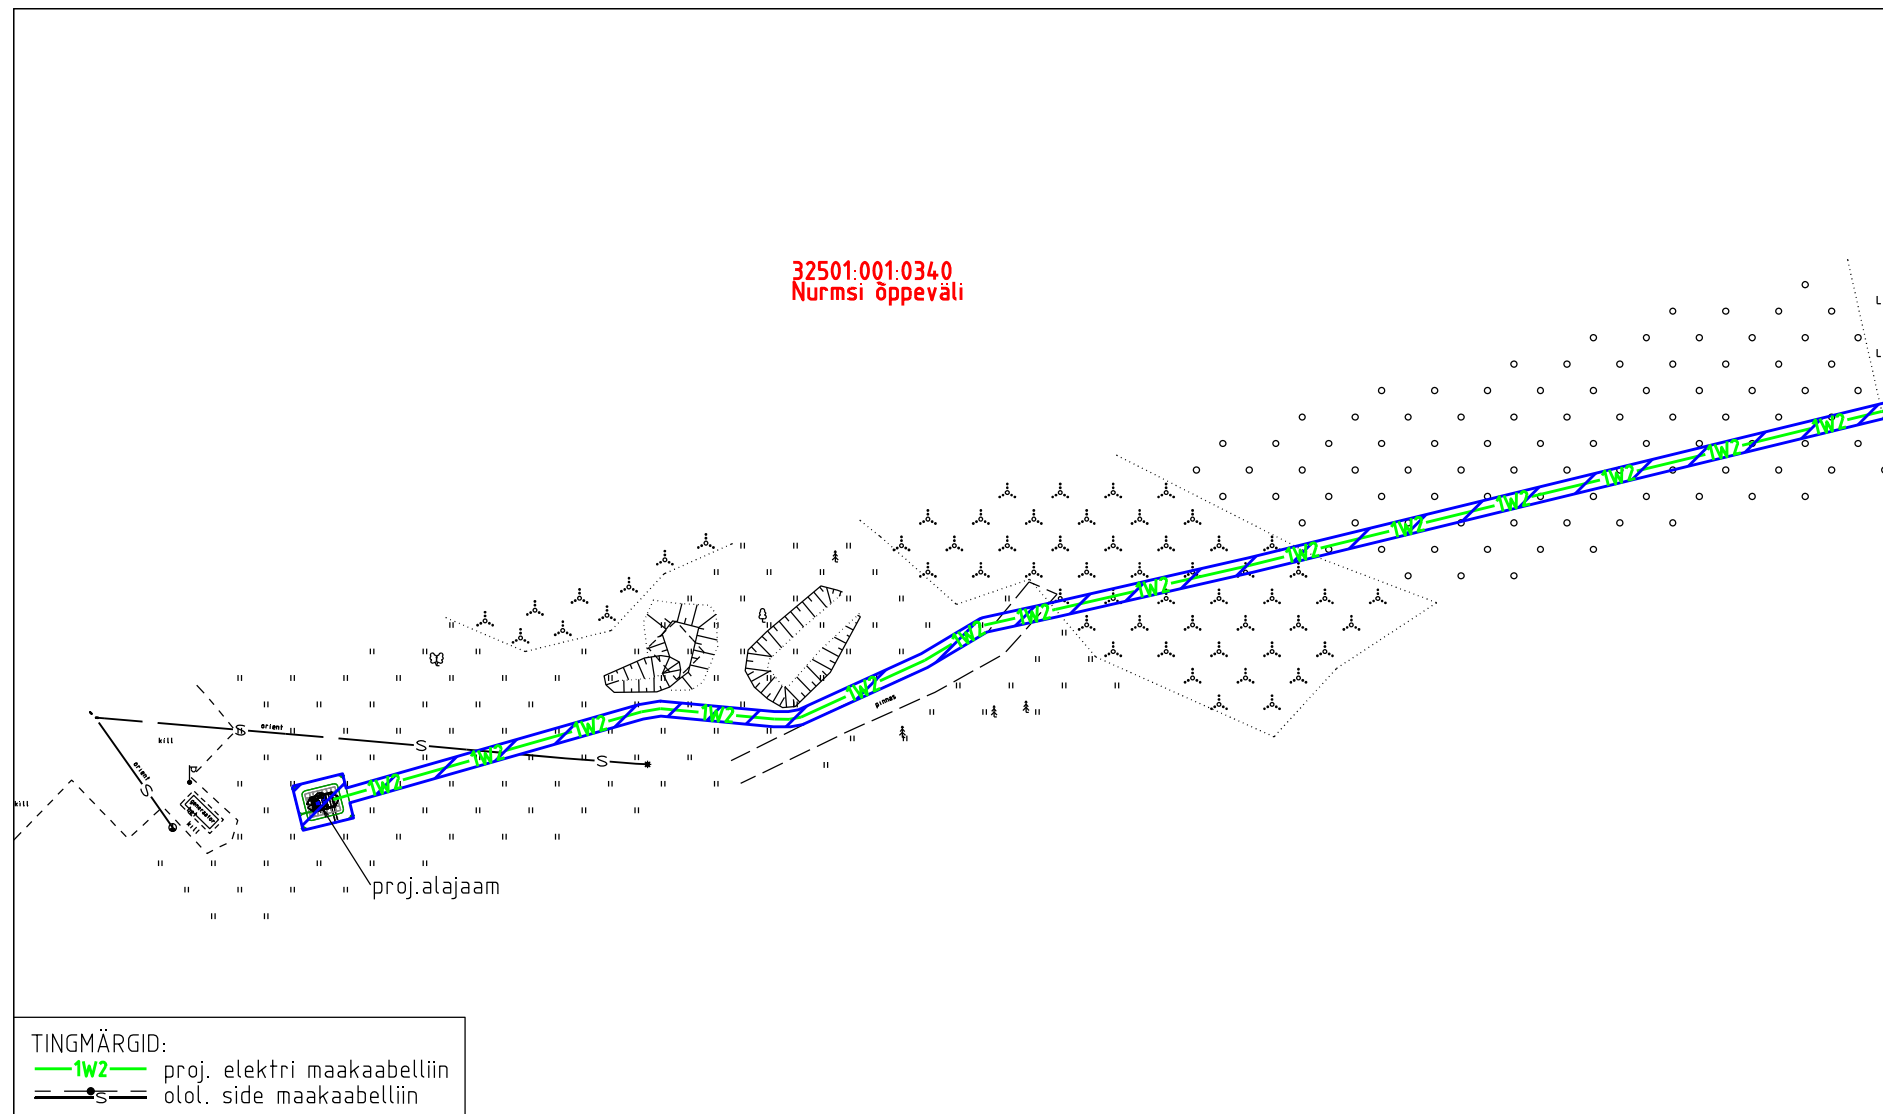
Kinnistu nimi: Nurmsi õppeväli (reg.nr 1883836, 18502850)

Katastritunnus: 32501:001:0340

Asukoht: Koigi küla, Järva vald, Järva maakond

Hepta Group Energy OÜ töö nr 12546P / Elektrilevi OÜ tellimus nr LC2141

Koostaja:  
OÜ Kirjanurk



- ▨ Koormatava ala pindala kokku ligikaudu 2207 m<sup>2</sup>
- Katastriüksuste piirid (väljavõtte 14.02.2025)
- .-.- Koormatava katastriüksuse piir

#### Koormatava ala asendiplaan

Kinnistu nimi: Nurmsi õppeväli (reg.nr 1883836, 18502850)

Katastritunnus: 32501:001:0340

Asukoht: Koigi küla, Järva vald, Järva maakond

Hepta Group Energy OÜ töö nr 12546P / Elektrilevi OÜ tellimus nr LC2141

Koostaja:  
OÜ Kirjanurk