

Isikliku kasutusõiguse seadmise plaan

Kaitsme nimivoolu suurendamine Merinvesti-II


Töö nr LR9601

78 Kuressaare-Kihelkonna-Veere tee T3

Katastritunnus 71401:001:2205

Registriosa nr 18347350

M 1:1000 (1 cm = 10 m), A4

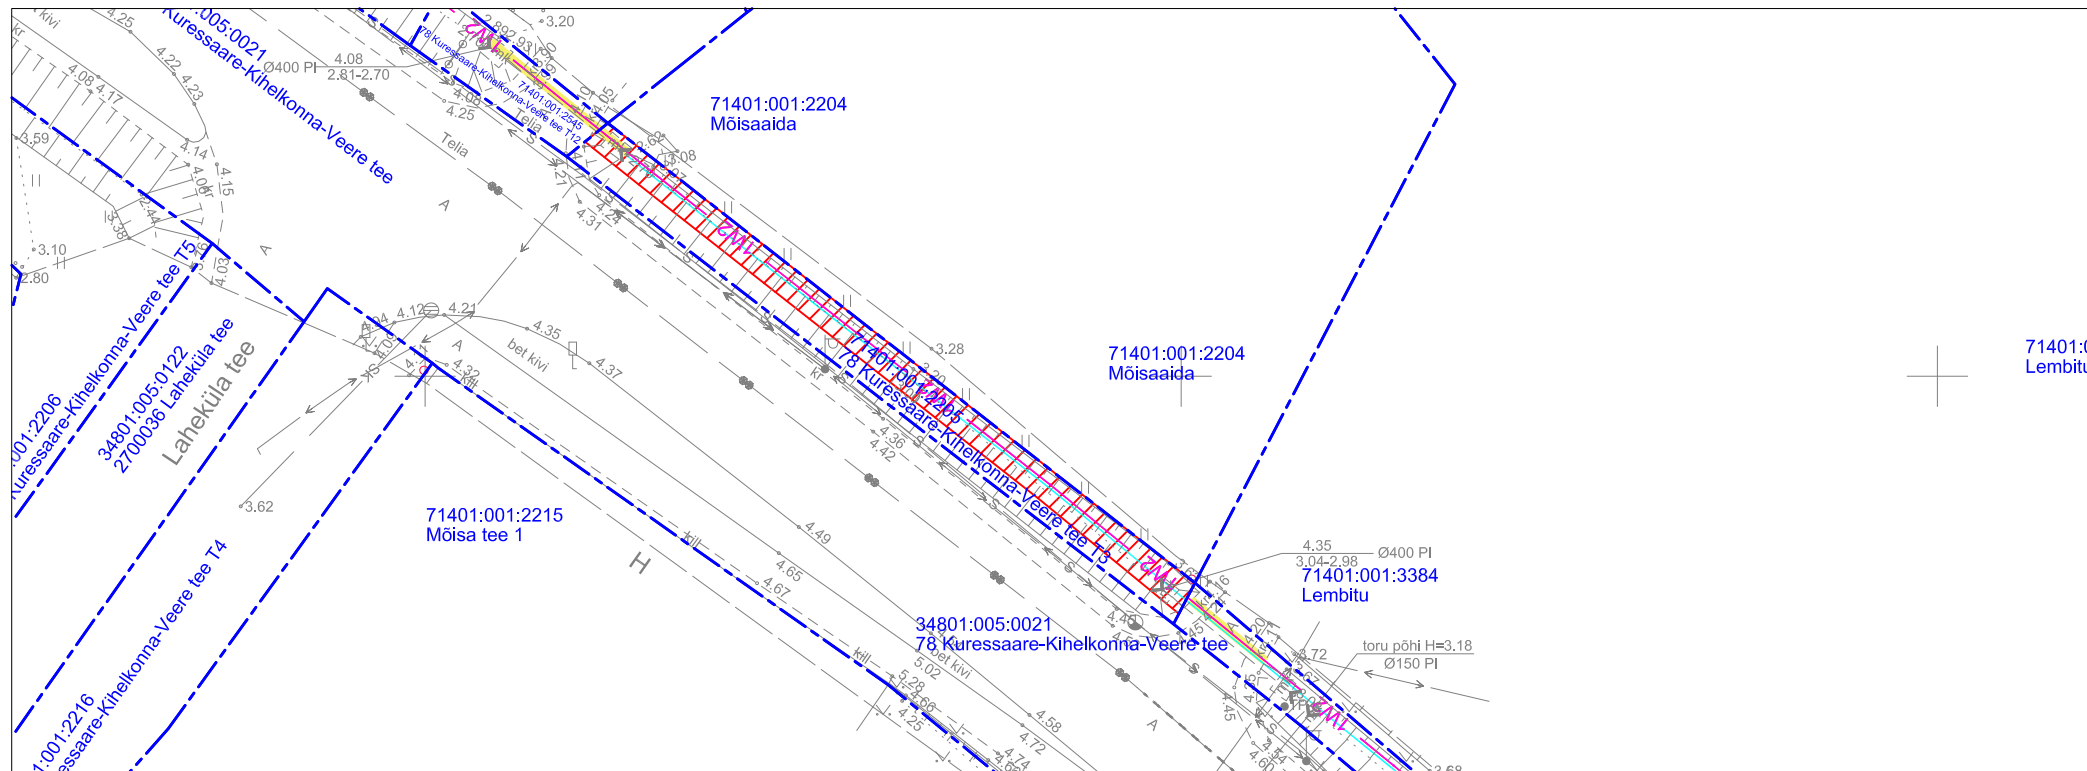

TINGMÄRGID:

- Katastriüksuse piir
- 1W2 Projekteeritud 10 kV maakaabelliin
- Kasutusõiguse ala 99 m²
- Projekteeritud reservtoru 750N
- Projekteeritud puurimistoru 1250N

Jrk nr	IKO ala Pos nr (plaanil)	Kinnistu registriosa number	Katastriüksuse tunnus, nimi ja sihtotstarve	Asukoht riigitee (nr ja nimi) suhtes (lõigu algus ja lõpp km)	Ala pindala m ²
1	Pos 1	18347350	78 Kuressaare-Kihelkonna-Veere tee T3 Katastritunnus 71401:001:2205 Transpordimaa	78 Kuressaare-Kihelkonna-Veere tee km-l 3,03-3,08	99 m ²

Koostaja:
Keskkonnaprojekt OÜ