

Isikliku kasutusõiguse ala plaan


Kinnistu nimi: 15 Tallinn-Rapla-Türi tee L4 (KV53327)

Katastritunnus: 83701:006:0059

Asukoht: Türi linn, Türi vald, Järva maakond

Kirjanurk OÜ töö nr 8500P/Enefit Connect OÜ tellimus VT1836

IKÕ ala pos nr	Asukoht riigitee 15 Tallinn-Rapla-Türi suhtes	Ala pindala (m2)
1	kulgemine 96,55 km'l	8

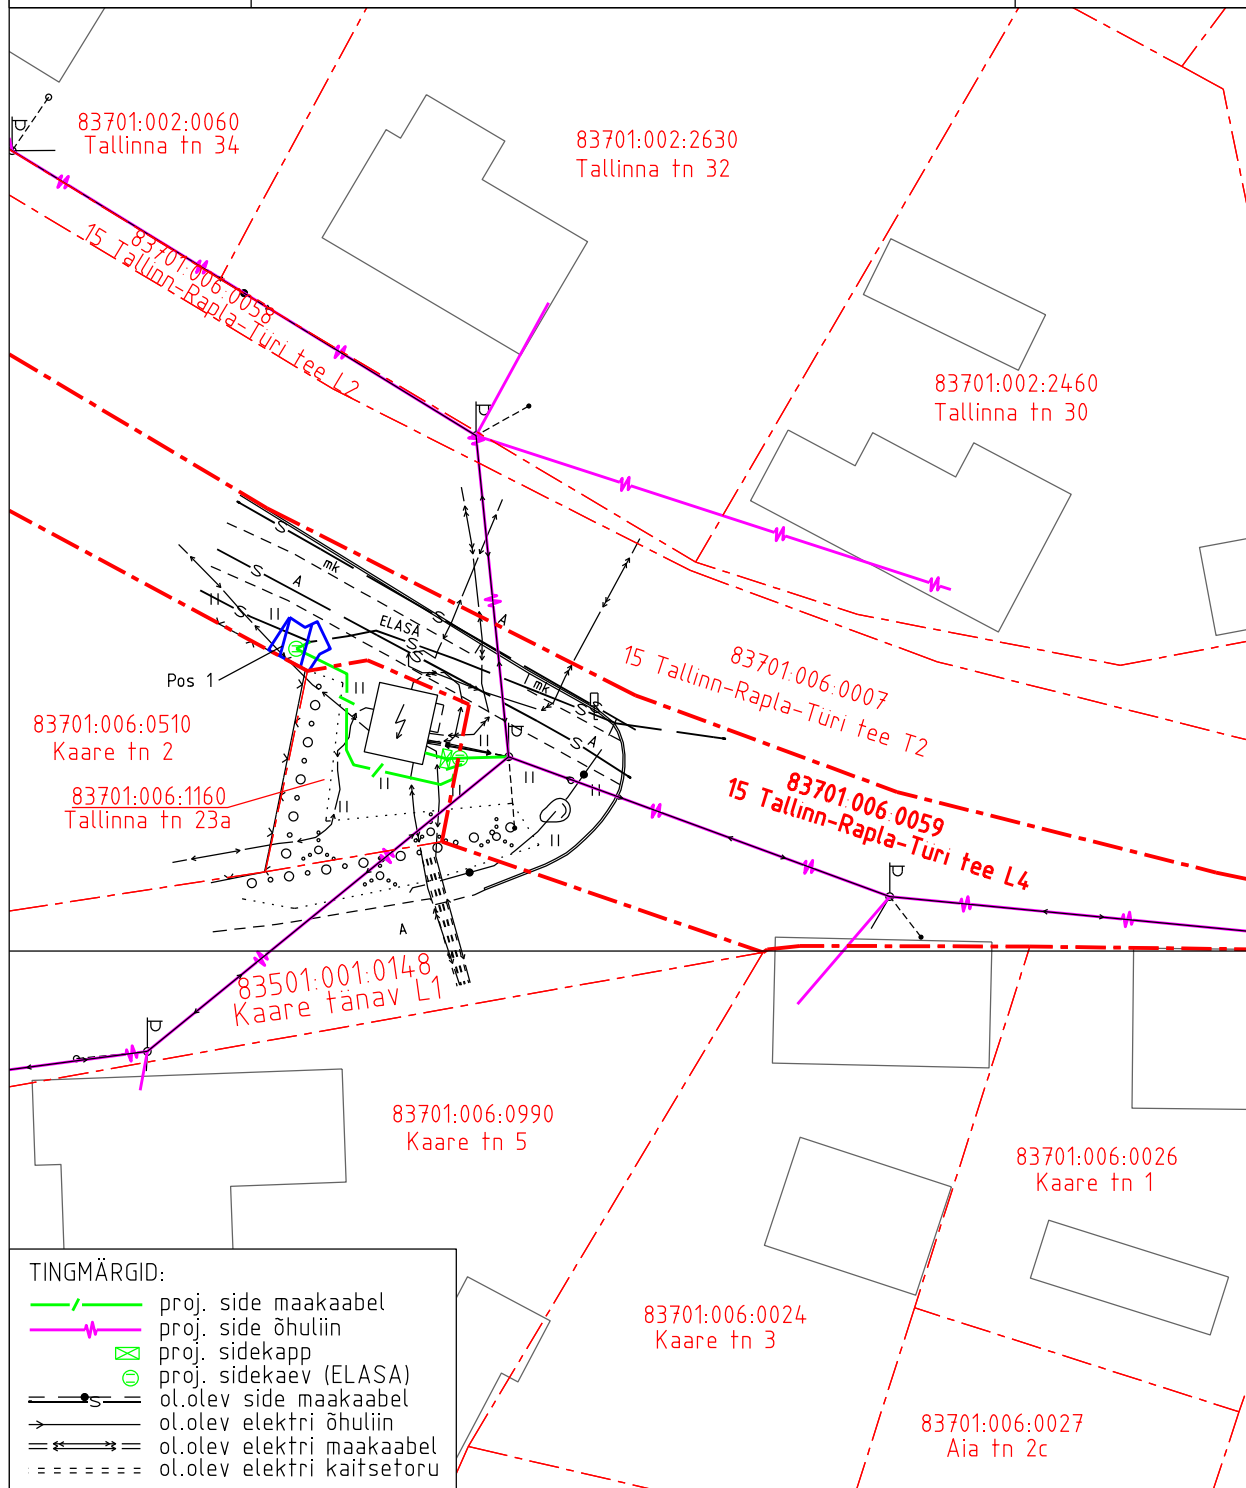

TINGMÄRGID:

	proj. side maakaabel
	proj. side õhuliin
	proj. sidekapp
	proj. sidekaev (ELASA)
	ol.olev side maakaabel
	ol.olev elektri õhuliin
	ol.olev elektri maakaabel
	ol.olev elektri kaitsetoru

- Isikliku kasutusõiguse ala pindala kokku ligikaudu 8 m<sup>2</sup>
- Koormatava katastriüksuse piir
- Katastriüksuste piirid

Plaan 2-2  
M 1:500

Koostaja:  
OÜ Kirjanurk