


Isikliku kasutusõiguse seadmise plaan

IKÕ ala Pos nr (plaanil)	Kinnistu registriosar nr	Katastriüksuse tunnus, nimi ja sihtotstarve	IKÕ ala pindala m ²
Pos 1	10404150	17501:004:2191; 12145 Kanala-Lundi-Mõisa tee; transpordimaa	35

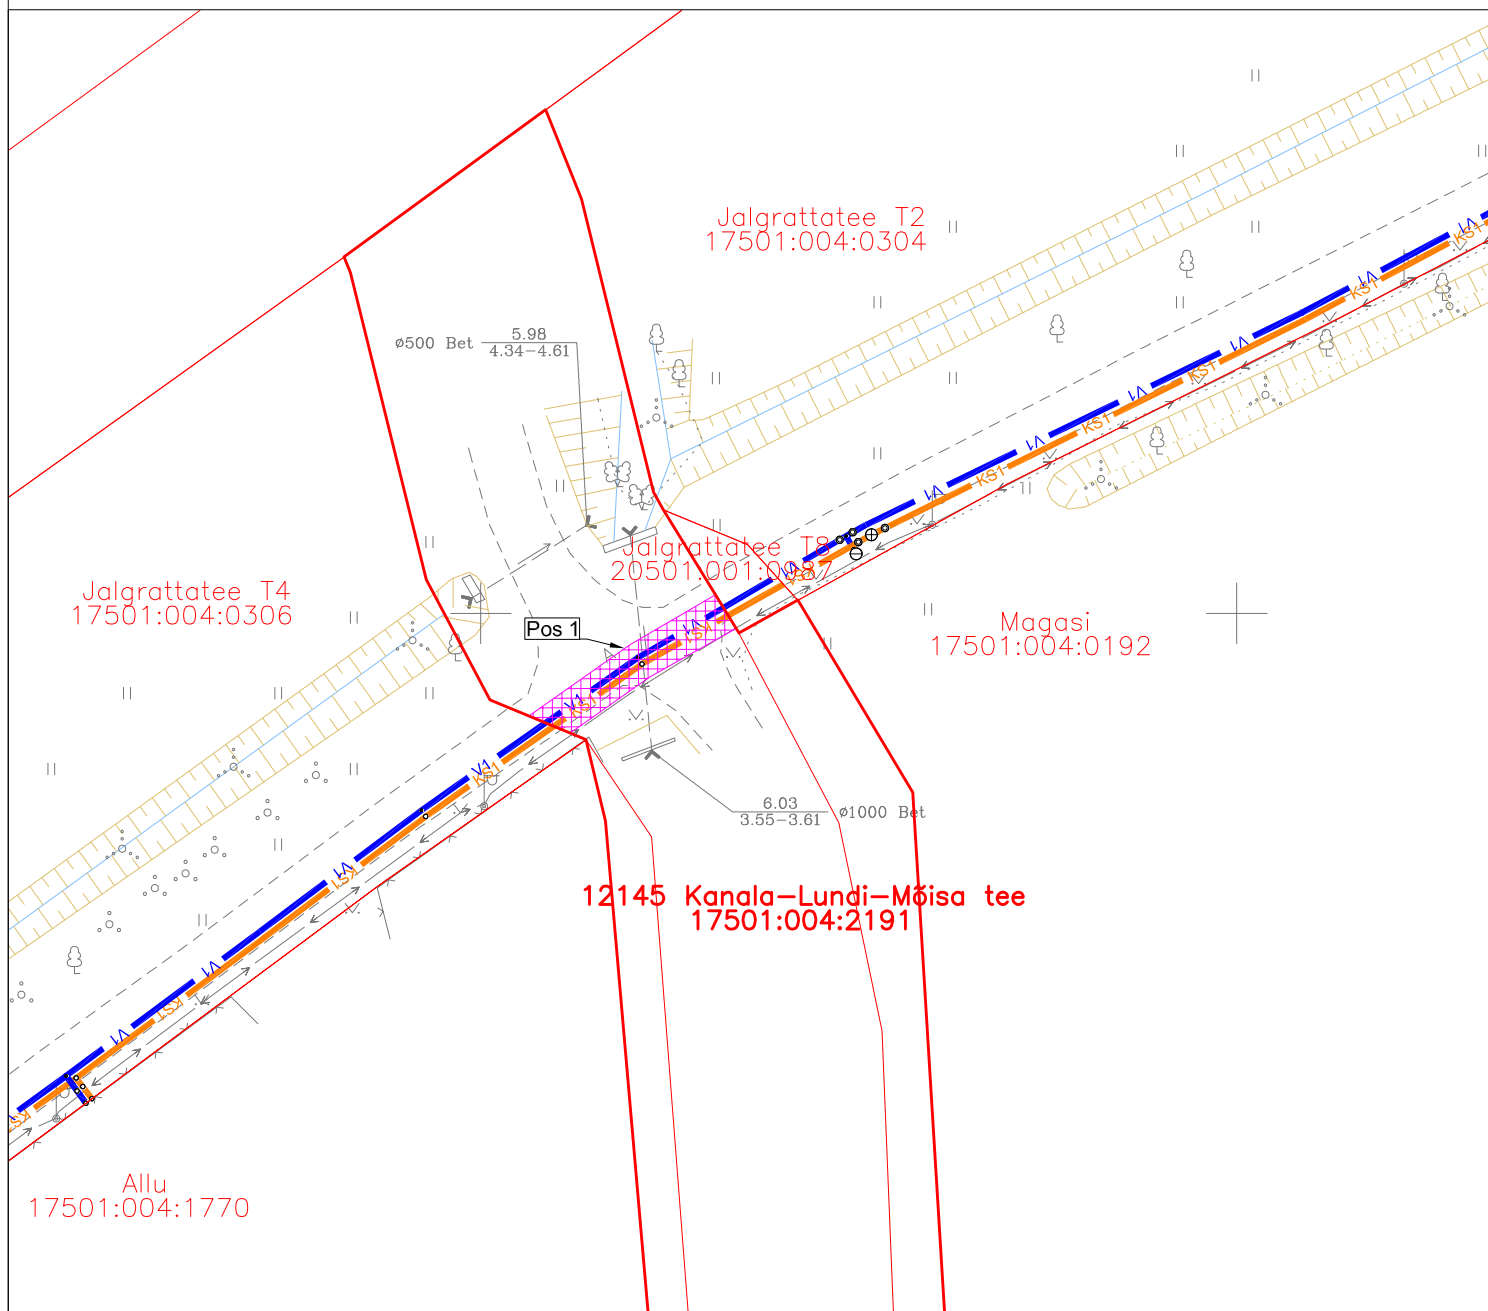

Leppemärgid

- V1 Projekteeritud veetorustik
- KS1 Projekteeritud survealine kanalisatsioonitorustik
- Kinnistute piirid
- Kasutusõiguse seadmise ala

Projekteeritud veetorustiku pikkus 14 m
 Projekteeritud survealise kanalisatsioonitorustiku pikkus 14 m

Projekti nimetus / asukoht Emmaste küla veemajandustaristu rekonstrueerimine ja laiendamine. Hiiumaa vald, Hiiumaa			Töö nr 04-09-24-VK/2
Koostaja OÜ Alkranel	Möötkava 1 : 500	Leht / formaat A4	Kuupäev 11.02.2025