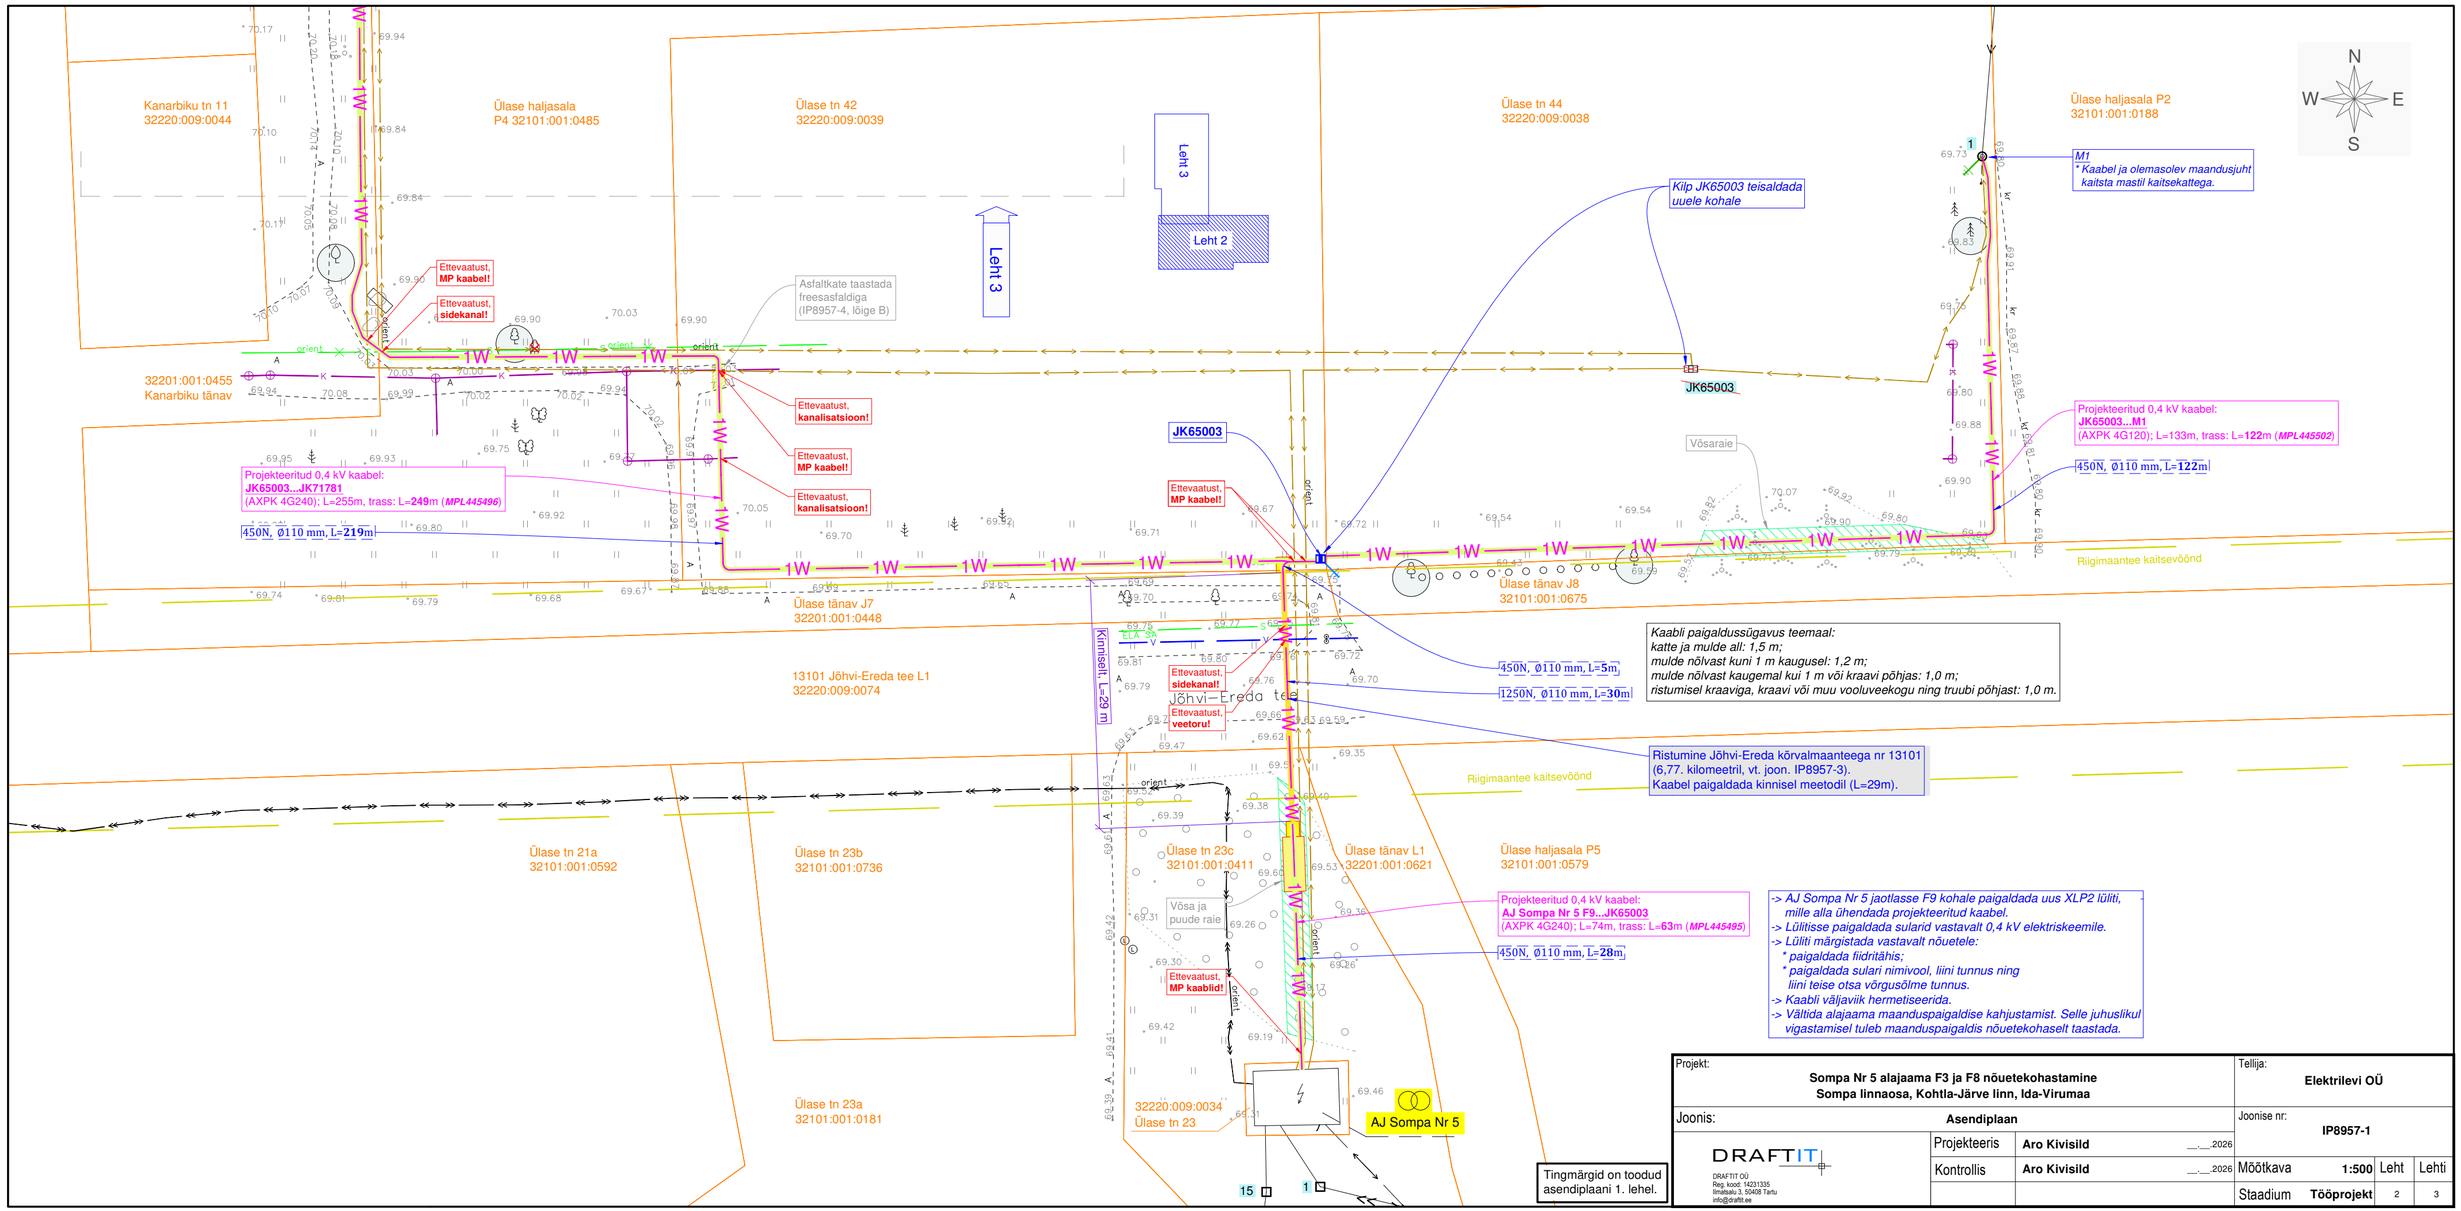

Projekt:	**Sompa Nr 5 alajaama F3 ja F8 nõuetekohastamine** **Sompa linnaosa, Kohtla-Järve linn, Ida-Virumaa**			Tellija:	**Elektrilevi OÜ**
Joonis:	**Asendiplaan**			Joonise nr:	**IP8957-1**
DRAFTIT DRAFTIT OÜ Reg. kood: 14231335 Ilmatsalu 3, 50406 Tartu info@draftit.ee	Projekteeris	**Aro Kivisild**	__.__.2026		
	Kontrollis	**Aro Kivisild**	__.__.2026	Mõõtkava **1:500**	Leht / Lehti
				Staadium **Tööprojekt**	2 / 3