


Lõige 1-1
 11395 Laulasmaa-Lohusalu tee
 (29501:001:0219)
 km 3.58

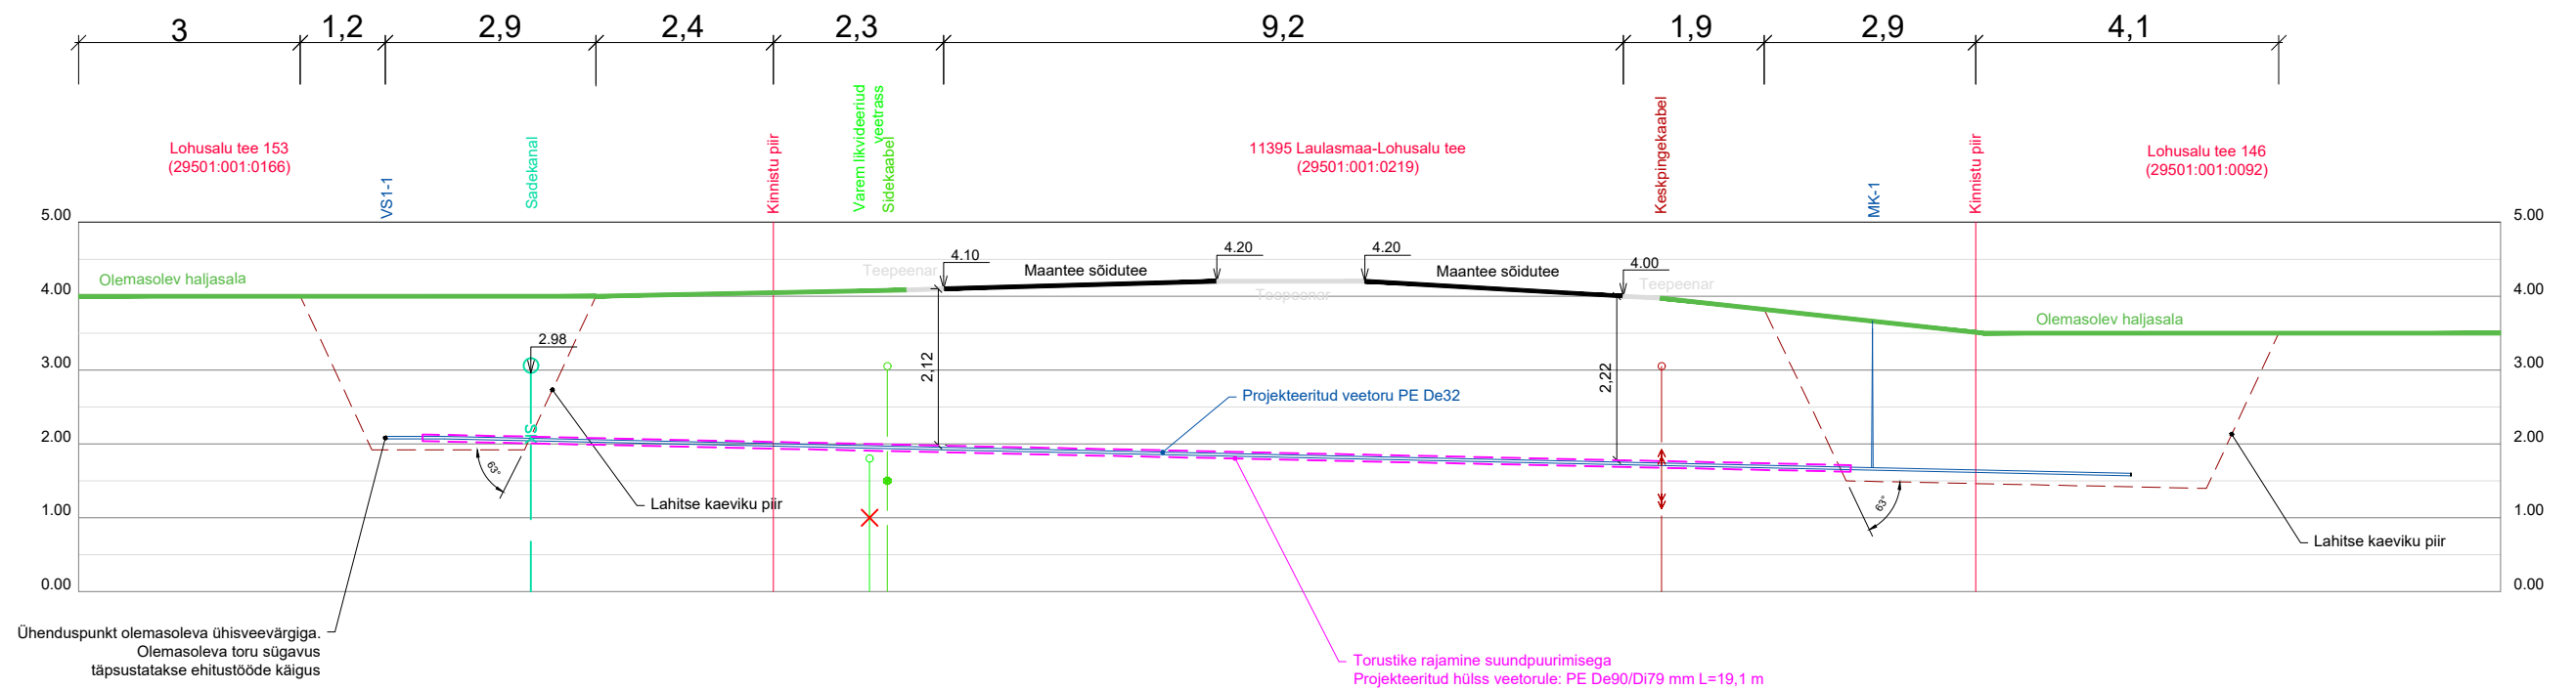

v02	Maakraan MK-1 viidud teise asukohta.	23.02.2024
Muudatuse nr	Muudatuse kirjeldus	Kuupäev
 AQUARE OÜ Reg.nr. 14785938 Mustamäe tee 6b Tallinn, Harjumaa Tel +372 666 1939 aquare@aquare.ee EEP004288		Tellija: Vensen AS Töö nimetus: Lohusalu tee 146 veetorustiku liitumispunkti projekteerimine
Koostas: Irina Moseitšuk Vastutav pädev isik: Marko Raid		Joonise nimetus: Lõige 1-1
Lähtefaili nimetus: AQ23175_PP_v02_Lohusalu146-VKV.dwg		Objekti aadress: Lohusalu küla, Lääne-Harju vald, Harju maakond
Projekti koostamise kuupäev: 13.12.2023	Väljatrükkimise kuupäev: 23.02.2024	Töö nr: AQ23175
		Stadium: PP
		Joonise nr: VKV-7-01
		Mõõtkava: 1:100