


# Isikliku kasutusõiguse seadmise plaan

IKÕ ala pos nr	Registriosaja nr, KV kood	Katastriüksuse tunnus, nimi ja sihtotstarve	Ala pindala (m <sup>2</sup> )
1	13708350, KV6722	68001:001:0018; 16153 Risti tee L2 transpordimaa	23

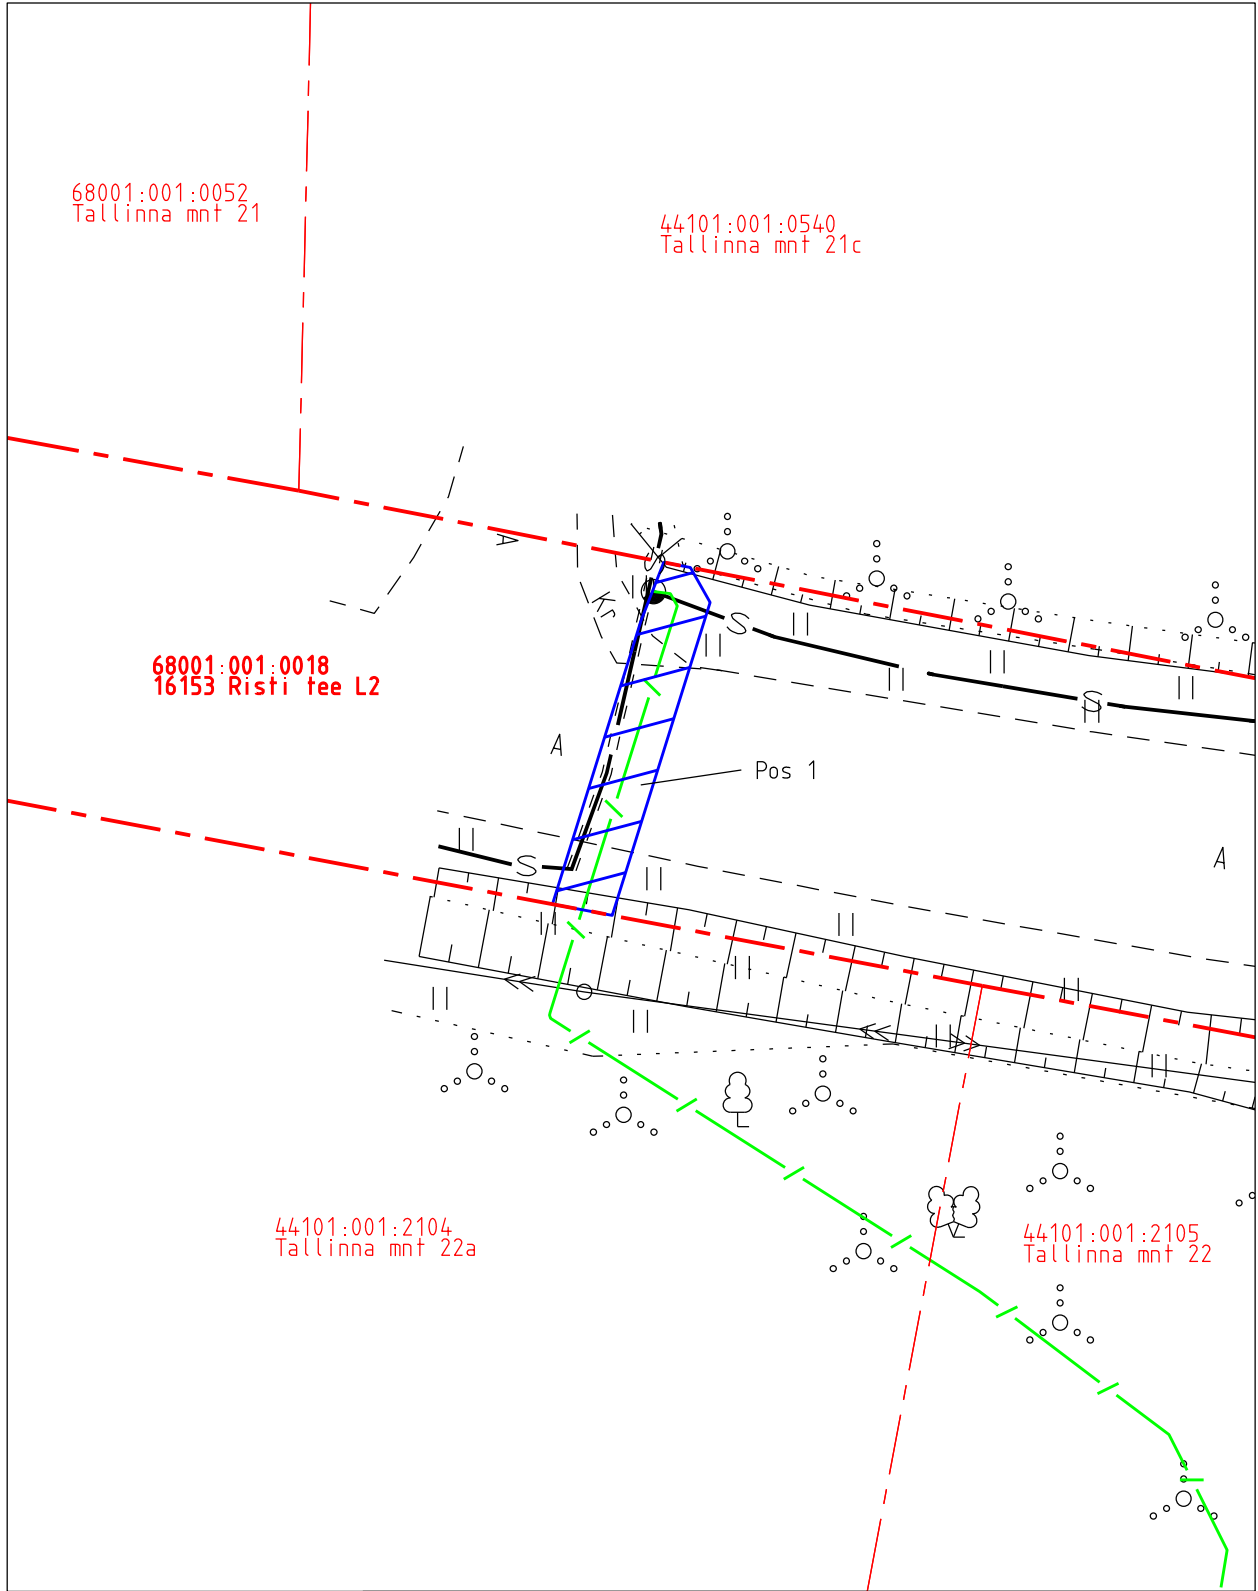

Projekti nimetus				Töö nr
Läänemaa, Lääne-Nigula vald, Risti Circle K tankla sideühendus				13070P
Projekti koostaja	Plaani koostaja	Mõõtkava	Leht	Kuupäev
Kirjanurk OÜ	A. Jankovskaja	1:250	1-1	29.01.2025