


TINGMÄRGID:

- PROJEKTEERITUD MULTITORU (MAATRASS)
- PROJEKTEERITUD MULTITORU (ÕHULIIN)
- PROJEKTEERITUD KLIENDILIIN (MAATRASS)
- PROJEKTEERITUD KLIENDILIIN (ÕHULIIN)
- PROJEKTEERITUD KAITSETORU 1250N
- PROJEKTEERITUD KAITSETORU 750N
- M PROJEKTEERITUD SIDEKAEV
- PROJEKTEERITUD MARKERPALL
- PROJEKTEERITUD TÄHISPOST
- C1234 PROJEKTEERITUD JAOTUSKAPP
- JAOTUSKAPI KONTOUR
- C1234-DP1 PROJEKTEERITUD VAHEJAOTUSKAPP
- VAHEJAOTUSKAPI KONTOUR (MAAPEALNE)
- LP PROJEKTEERITUD LÕPP-PUNKT
- PROJEKTEERITUD PUITMAST
- T PROJEKTEERITUD MASTI TÕMMITS
- PROJEKTEERITUD MASTI TUGI
- PROJEKTEERITUD SIDEÕHULIINI RISTMEVÄLI
- RISTMEVÄLJA KÕRGUS
- PUURIMISKAEVIK
- KATASTRIOKSUSTE PIIRID
- OLEMASOLEV MADALPINGE ÕHULIIN
- OLEMASOLEV SIDEMAAKAABEL
- OLEMASOLEV SIDEKANALISATSIOON
- OLEMASOLEV MP MAAKAABEL
- OLEMASOLEV KESKPINGE MAAKAABEL
- OLEMASOLEV KESKPINGE ÕHULIIN
- OLEMASOLEV VEETORUSTIK
- OLEMASOLEV KANALISATSIOONITORUSTIK

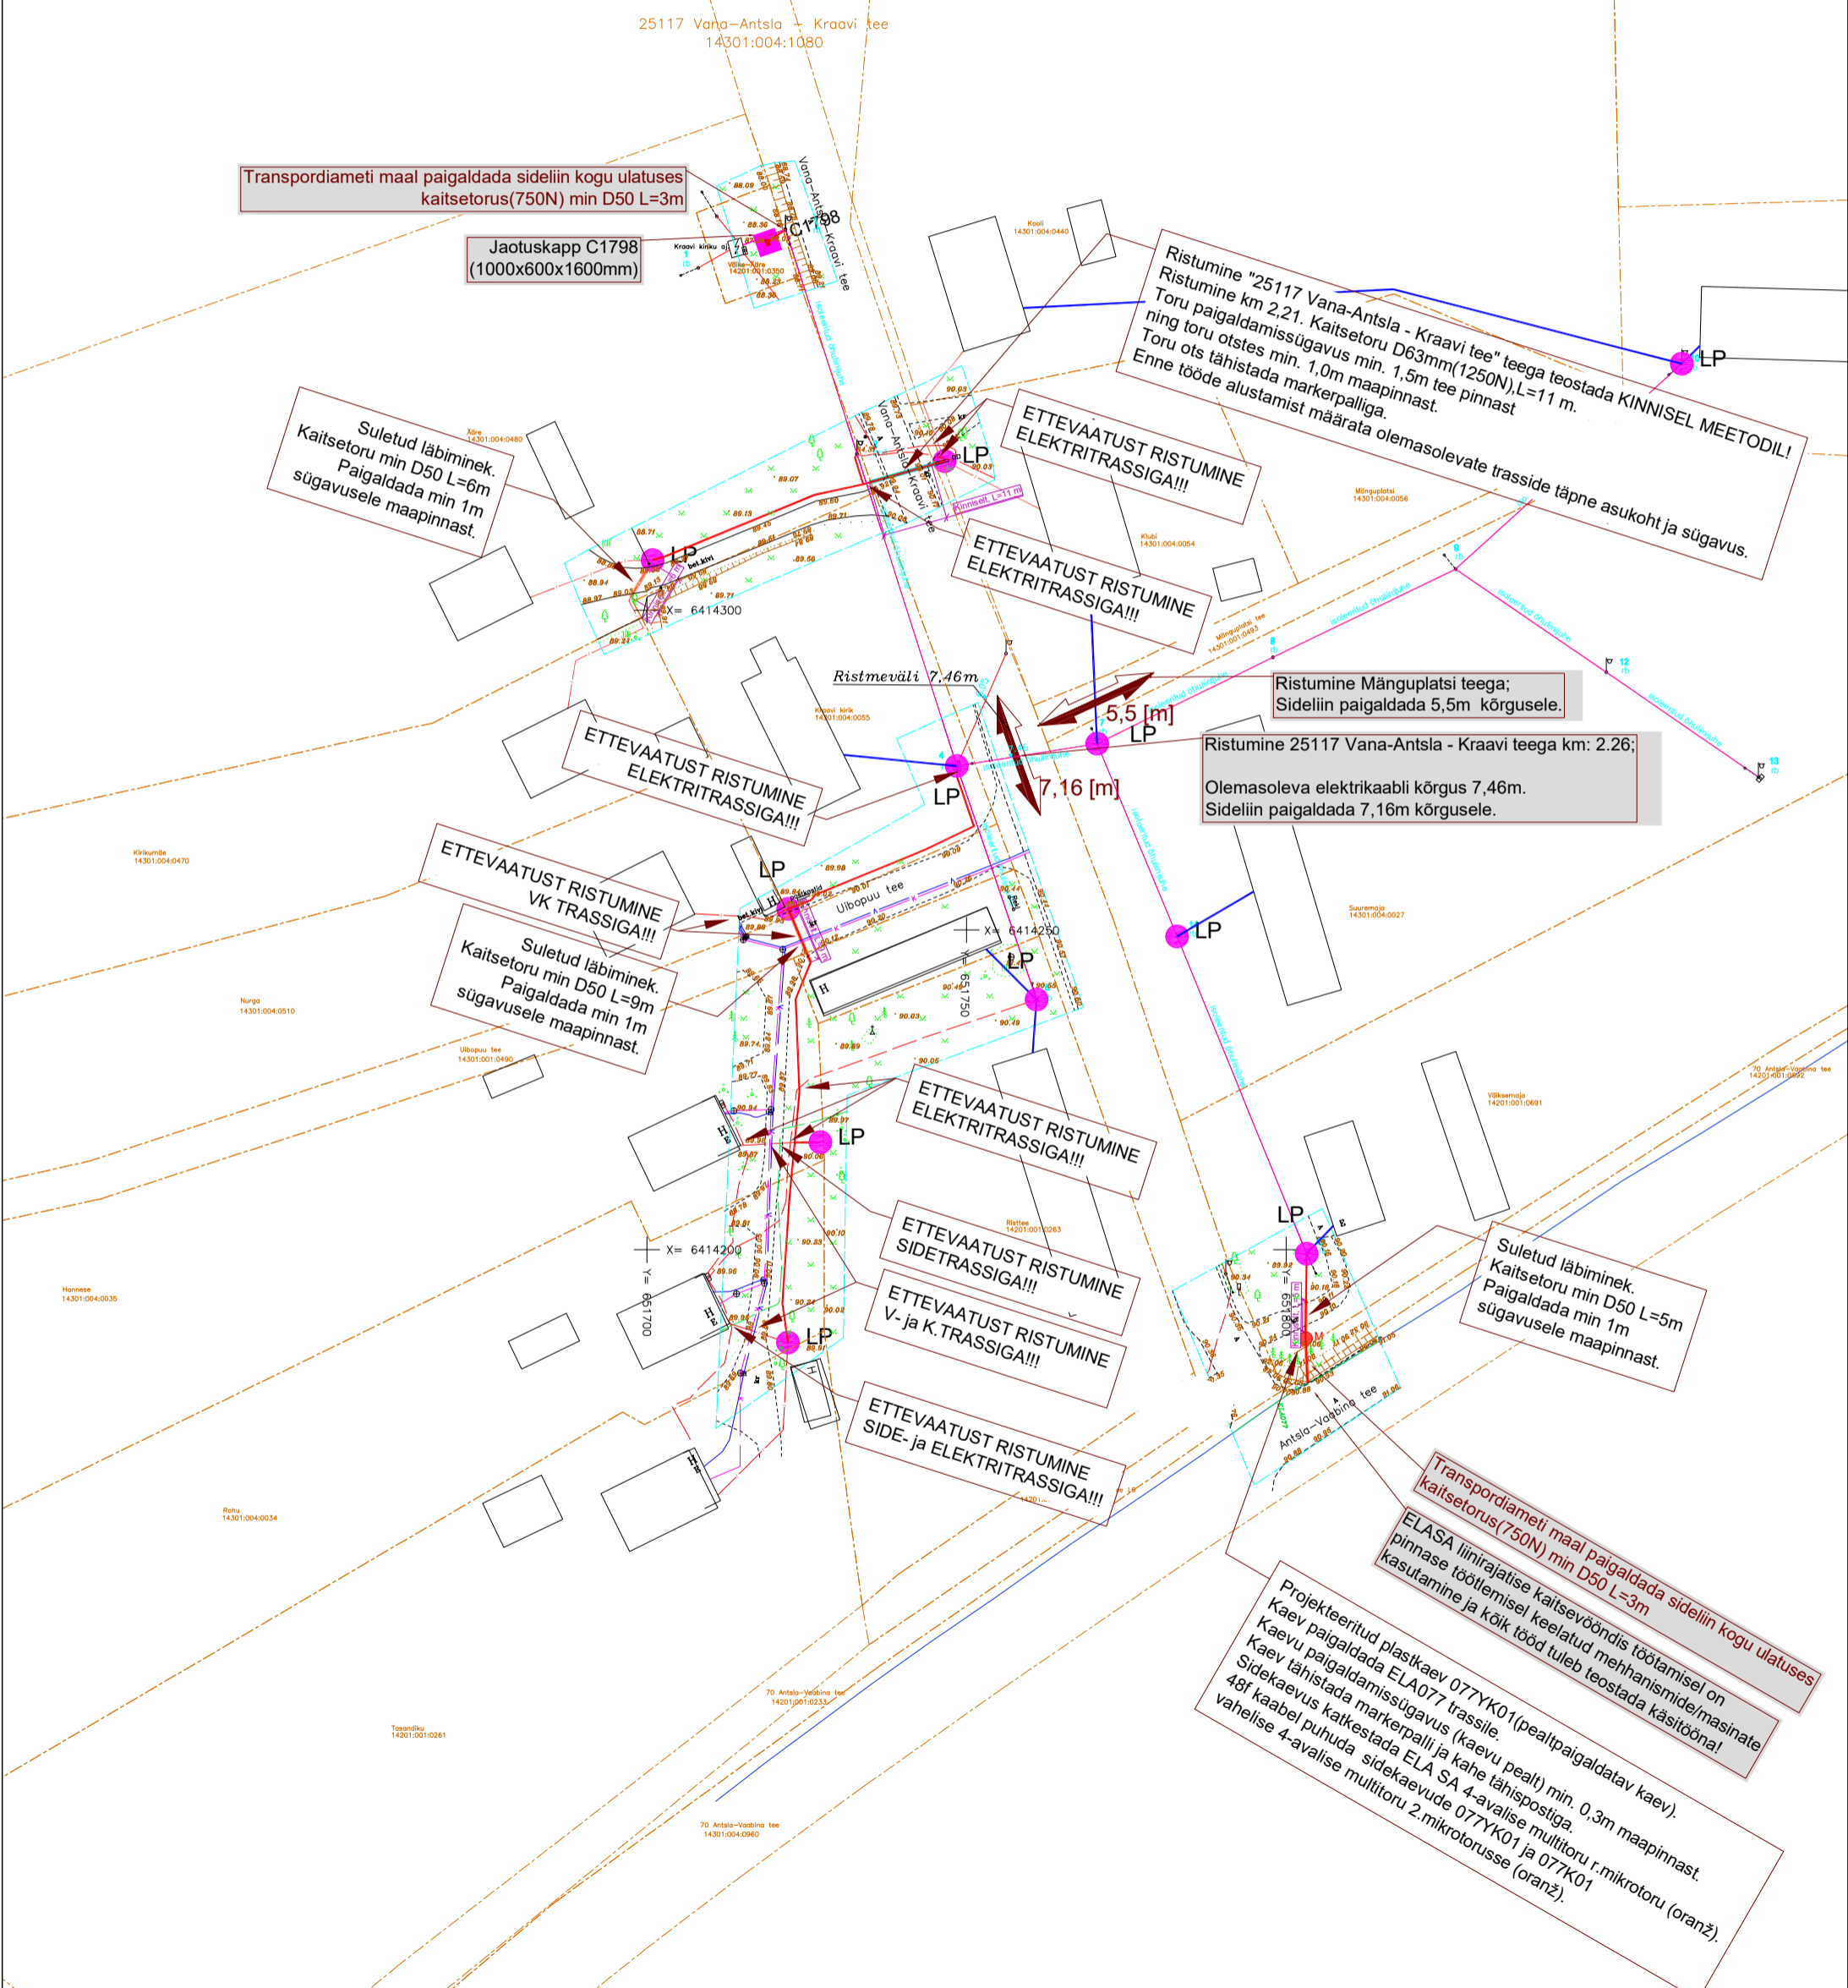

	OÜ Corle	Töö nr.	2022_EC_Setomaa	Leht	1
	Uustalu 2, Kose 75101	Projekt	VT1798 Passiivse elektroonilise side	Lehti	1
	www.corle.ee	Asukoht	Kraavi küla, Antsla vald, Võru maakond	Möötkava	1:1000
	corle@corle.ee				
Teostas	Jarmo Sarnet /alkirjastatud digitaalselt/				
Kontrollis	Kaupo Kallak/alkirjastatud digitaalselt/				
Tellijä	Enefit Connect OÜ	Joonis	Eelprojekt		11.06.2022