


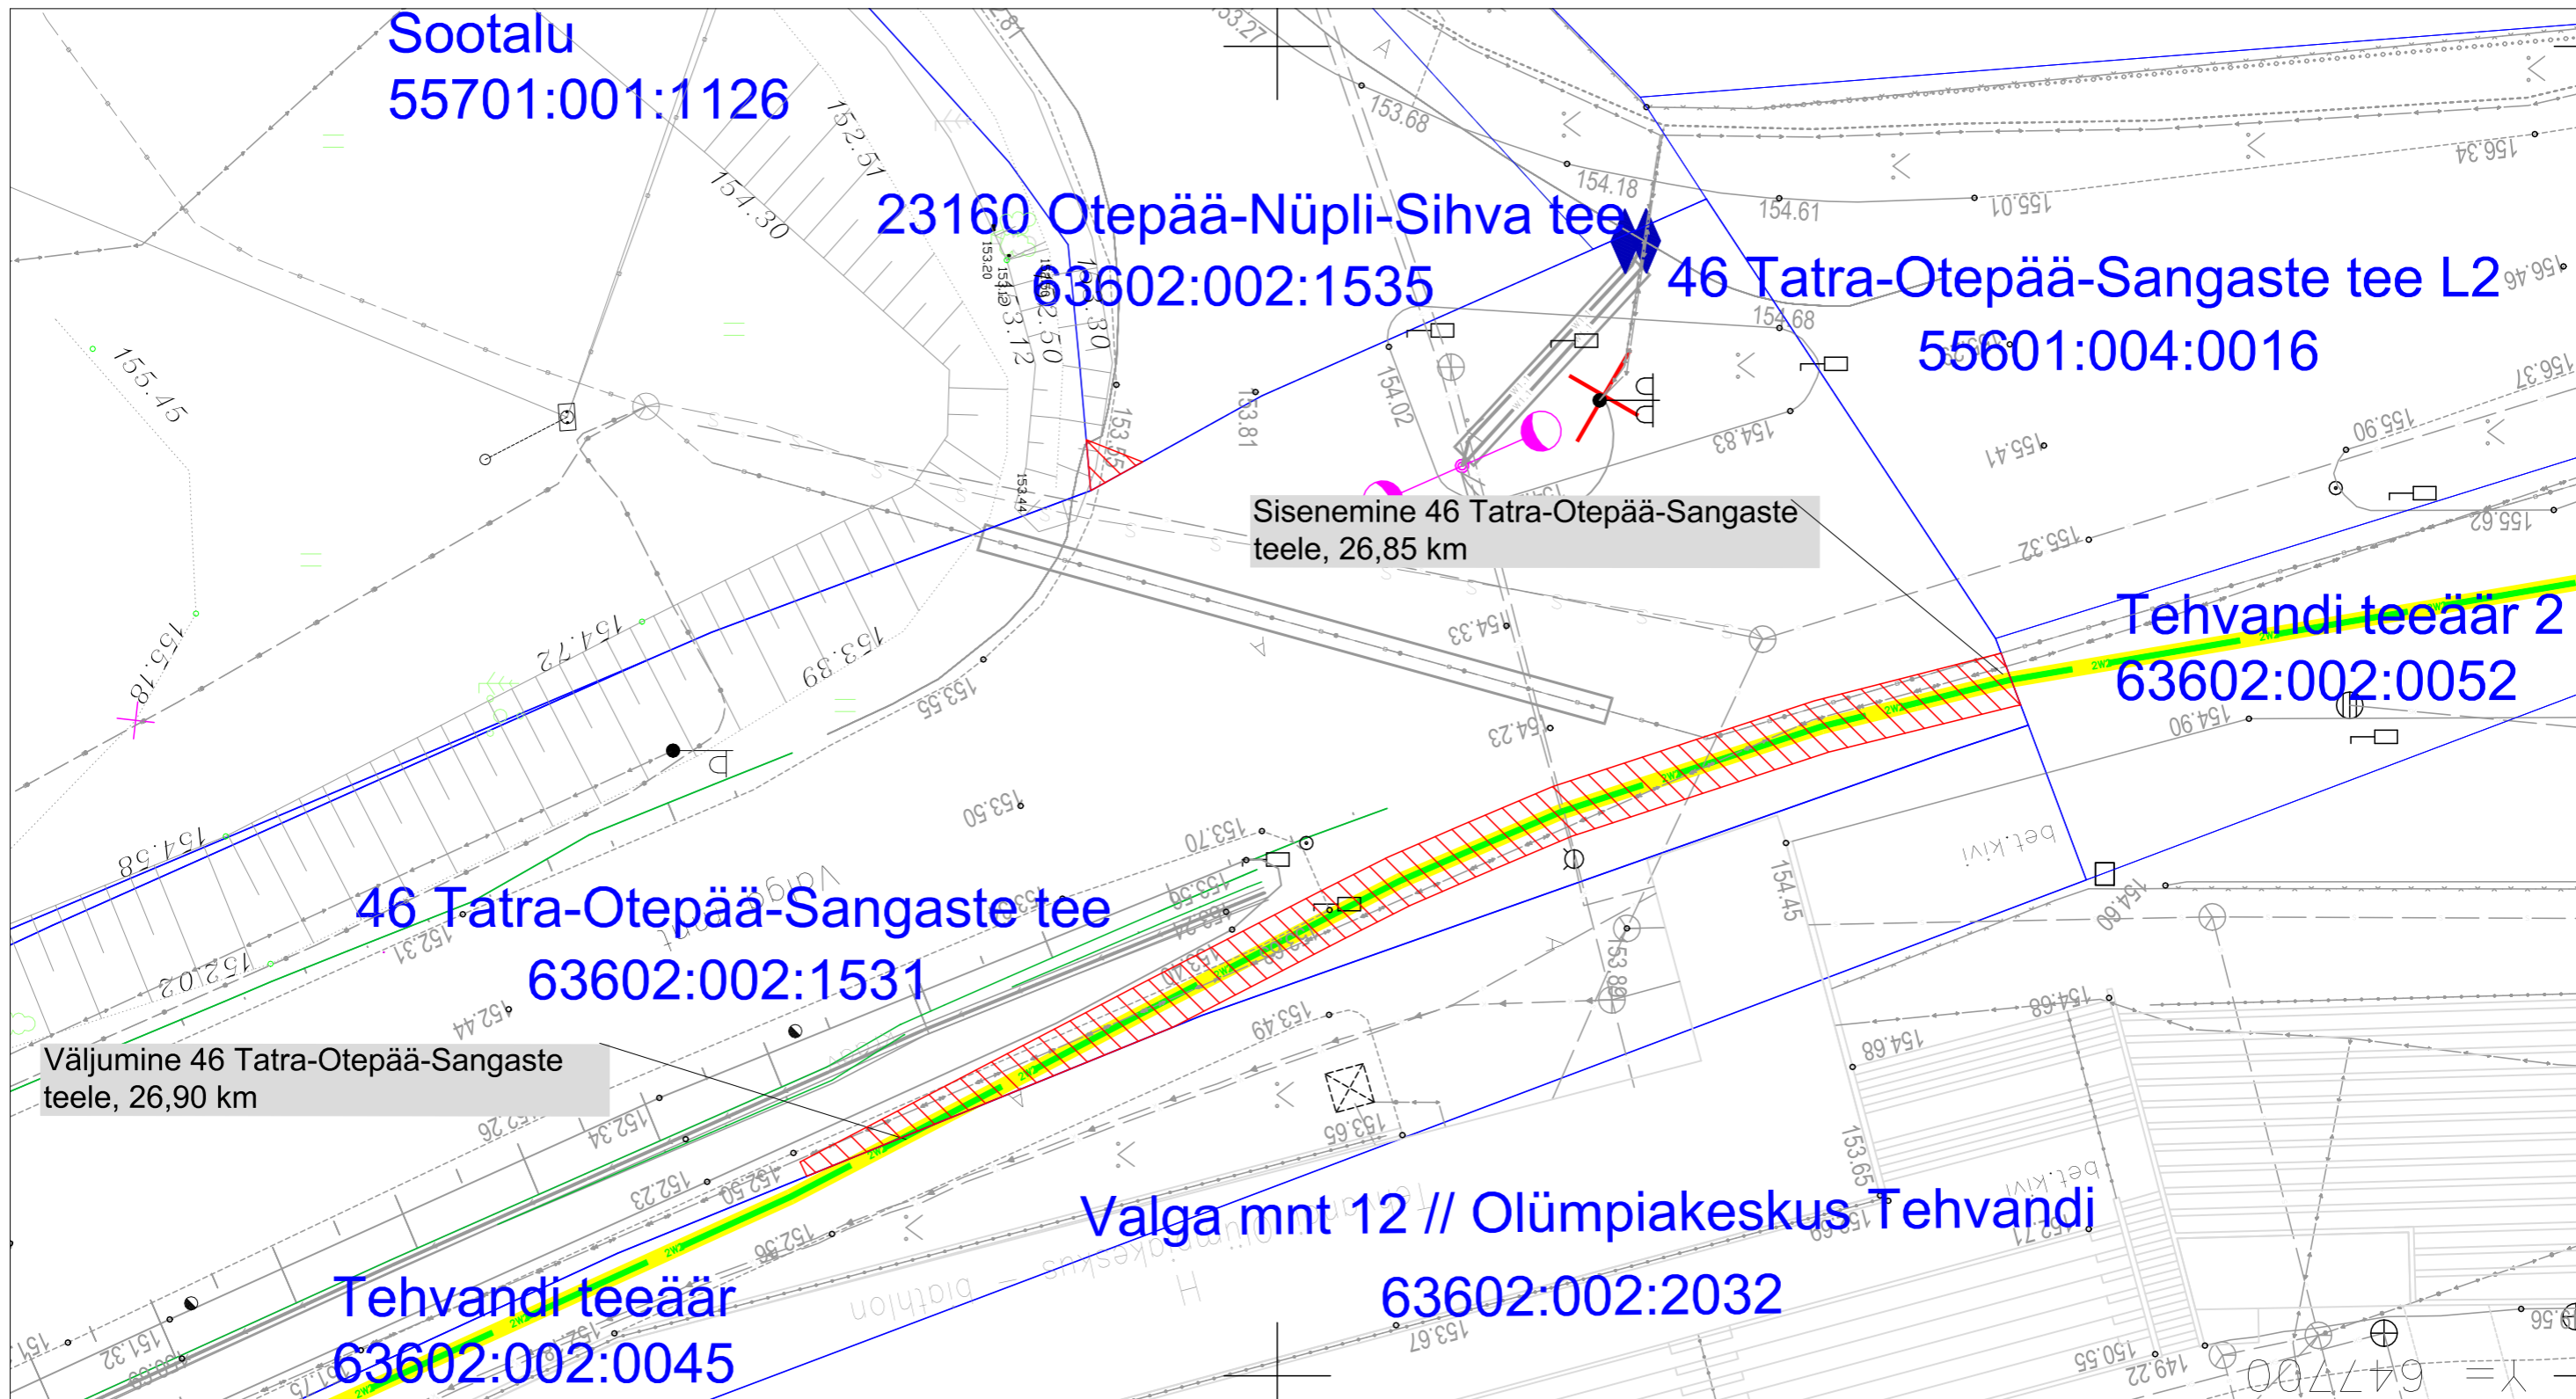


Isikliku kasutusõiguse ala plaan
 Valga maakond, Otepää vald, Nüpli küla, 46 Tatra-Otepää-Sangaste tee kinnistu, reg. nr
 7315850, katastritunnus 63602:002:1531
 M 1:250



-  Kasutusõiguse ala
-  Katastriüksuse piir
-  Projekteeritav 10 kV maakaabel

Jrk nr	IKÕ ala Pos nr (plaanil)	Kinnistu registrios number	Katastriüksuse tunnus, nimi ja sihtotstarve	Asukoht riigitee(nr ja nimi) suhtes(lõigu algus ja lõpp km)	Ala pindala ruutmeetrises m2
1	Pos 1	7315850	63602:002:1531 46 Tatra-Otepää-Sangaste tee Transpordimaa	46 Tatra-Otepää-Sangaste tee 26,85-26,90 km	88m2

Kasutusõiguse ala 88 m²
 projekteeritava tehno võrgu pikkus 47 m.
 Koostas: Keio Altoja, 53426415
 Taotluse esitaja: Kaido Kivisild
 Töö nr: LR9174, Tehvandi 2 kinnistu 0,4 kV elektrivarustus