


PIIRITLUSAKT

KOOSTATUD: JÕGEVAL

KINNISTU AADDRESS	Meierei tn 1, Laiuse alevik, Jõgeva vald
KATASTRITUNNUS	24804:001:0540

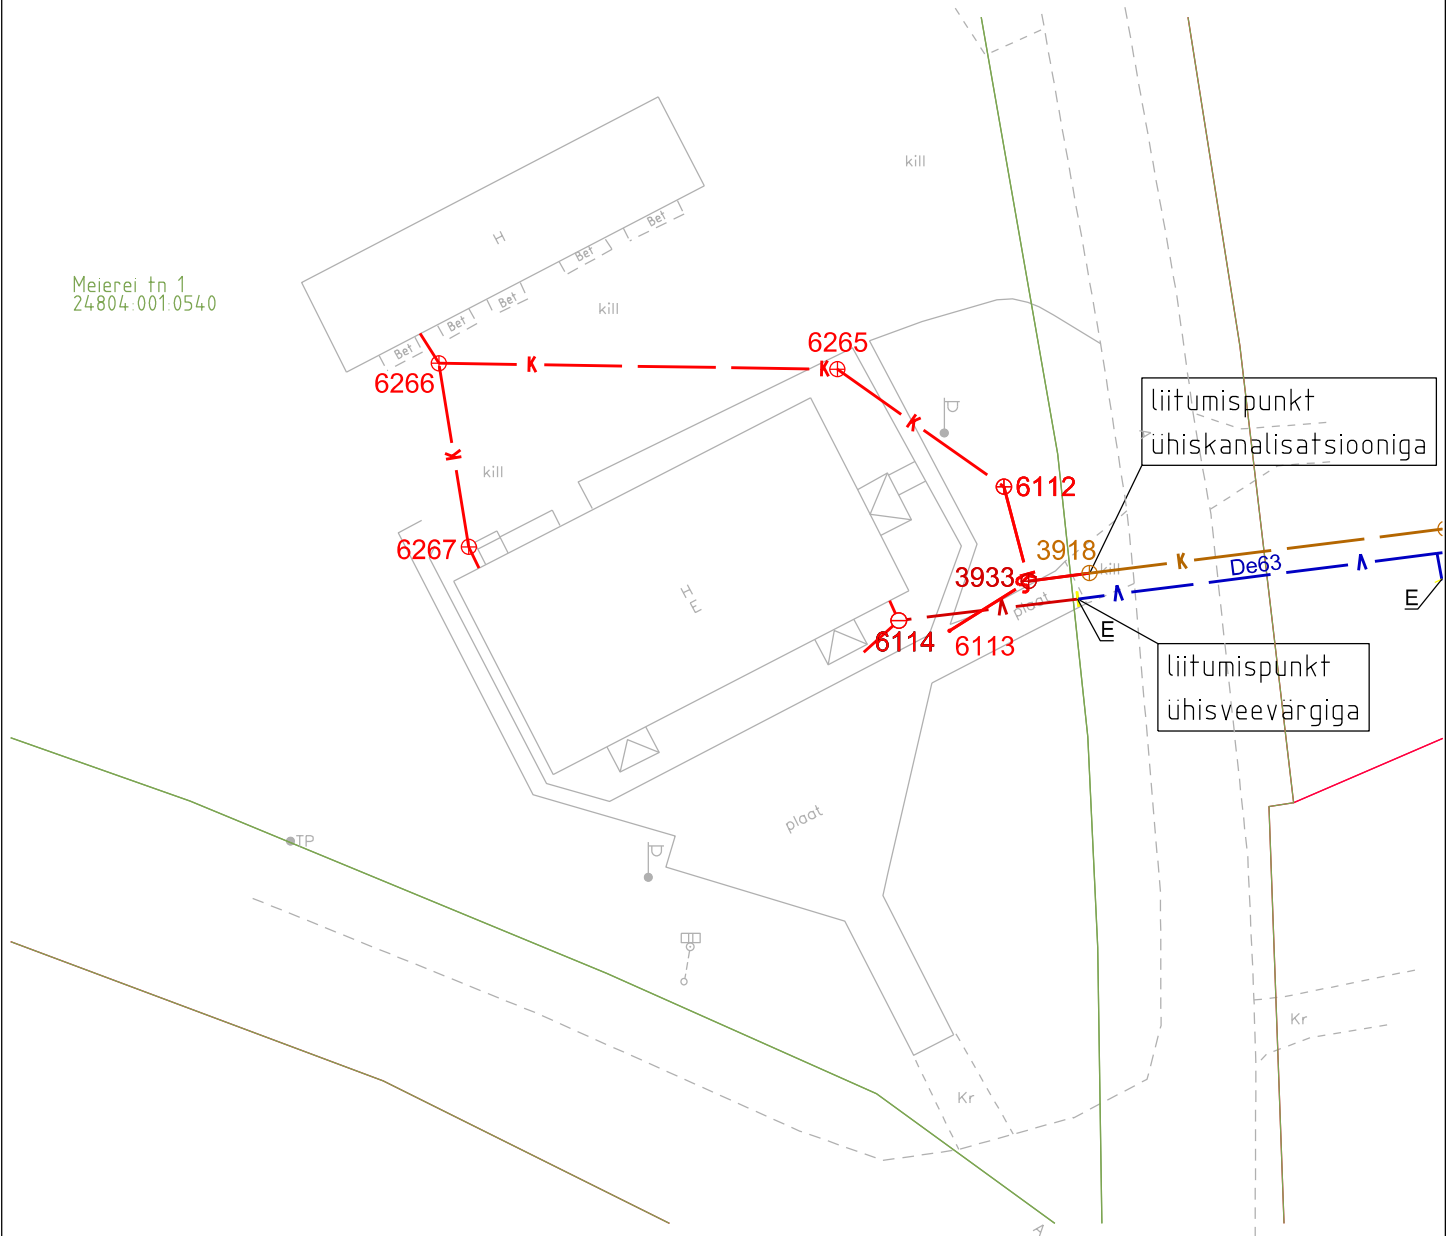

TINGMÄRGID:

	VEETORUSTIK		KINNISTU VEETORUSTIK
	KANALISATSIOONITORUSTIK		KINNISTU KANALISATSIOONITORUSTIK
	KINNISTU PIIR		
	LIITUMISPUNKT ÜHISKANALISATSIOONIGA		
	LIITUMISPUNKT ÜHISVEEVÄRGIGA		

MÄRKUSED: Piiritlusakt on teenuslepingu lahutamatu osa.
Vee-ettevõtte ei vastuta kinnistustisestest torustike asukoha õigsuse eest.

VEE-ETTEVÕTE	/digitaalselt allkirjastatud/	KLIENT	/digitaalselt allkirjastatud/
--------------	-------------------------------	--------	-------------------------------