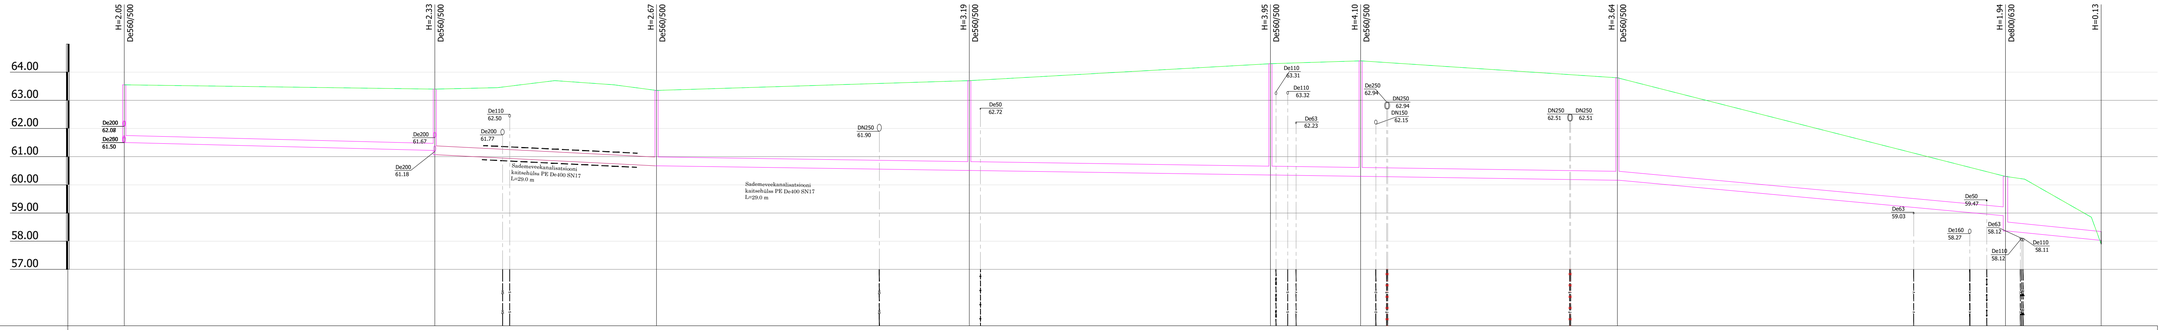

Mhor: 1:500
Mver: 1:100

KAEVU TÄHIS	SK-8	SK-7	SK-6	SK-5	SK-4	SK-3	SK-2	SK-1	VV
OLEMASOLEVA MAAPINNA KÕRGUS (m ABS)	63.55	63.40	63.35	63.70	64.30	64.40	63.80	60.30	57.90
PROJEKTEERITUD MAAPINNA KÕRGUS (m ABS)	63.55	63.40	63.35	63.70	64.30	64.40	63.80	60.30	57.90
TORU PÕHJA KÕRGUS (m ABS)	61.50	61.22 61.07	60.68	60.51	60.35	60.30	60.16	58.91 58.36	58.03
TORU RAJAMISSÜGAVUS	2.05	2.18 2.33	2.67	3.19	3.95	4.10	3.64	1.39 1.94	-0.13
LANG	55.1m	0.005 39.3m	0.010 170.5m				0.003 68.9m	0.018 17.0m	0.020
TORU MATERJAL	PE/PP SN8 De250 - 55.1m	PE PN10 De315 - 39.3m	PE/PP SN8 De315 - 256.3m						
VAHEKAUGUSED (m)	55.1	39.3	55.5	53.4	16.0	45.6	68.9	17.0	
SIRGESTATUD TRASSI PLAAN		90°	180°	90°	180°	180°	180°	270°	

Märkused

1. Torustike asukoht vt joonis VKV-4-02
2. Tingmärgid vt joonis VKV-4-01
3. Ehituskaaeviku tüüpristlõiked vt joonis VKV-6-01

Muudatuse nr	Kuupäev	Projekteerisi	Selgitus

Altren Projekt OÜ
MTR nr EEP002673 reg. 21.02.2014
Tammsaare tn 60, Sõpruse küla, Kalda Elva vald
Tartumaa 61113
Tel: +372 5348723

Objekti aadress või asukoosid:
Elva vald, Pühja alevik, Kalda tee ja Noorsue tänav

Vastutav isik: Vahur Laas
Allkiri: /allkirjastatud digitaalselt/

Projektorgan: Vahur Laas
Allkiri: /allkirjastatud digitaalselt/

Tellija: Elva Vallavalitsus
Ehitusprojekti koostaja: Altren Projekt OÜ

Töö nimetus: Tartumaa, Elva vald, Pühja alevik, Kalda tee ja Noorsue tänava sademeevesikanalisatsioonitorustik

Joonise nimetus: Sademeevesikanalisatsioonitorustiku pikiprofiil SK-8 kuni VV

Kooplasversioonil nr: 07.07.2025v01

Projekti tunnus: 25054

Mõõtkava:
Töö nr.: 25054
Joonise digiaadress: 2025_07_VKV-vrk_yld.dwg
Joonise nr.: VKV-6-03
Projekti staadium: PP